




DEPOSITO

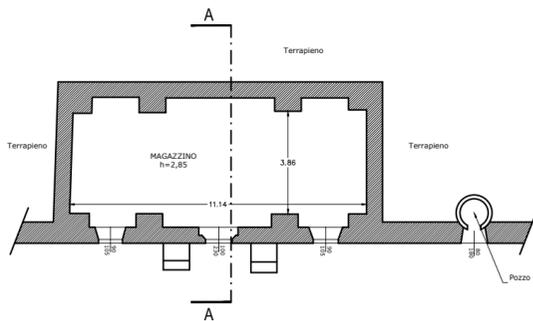

PIANTA PIANO TERRA

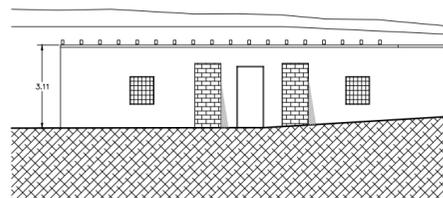


PROSPETTO SUD

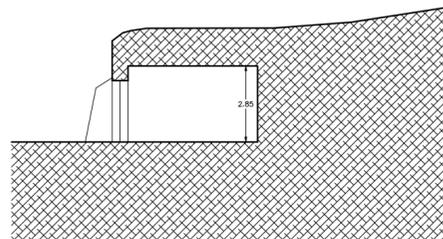


SEZIONE A-A


VOLIERA

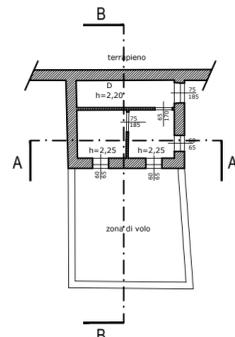


PIANTA PIANO TERRA

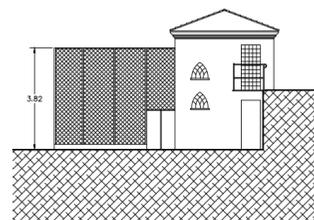


PROSPETTO NORD

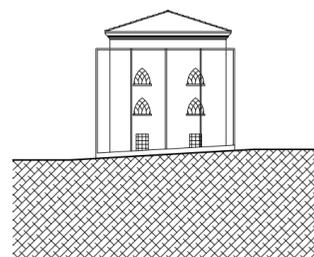


PROSPETTO OVEST

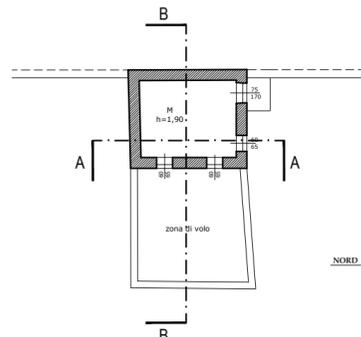


PIANTA PIANO 1°

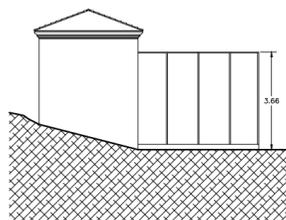


PROSPETTO SUD

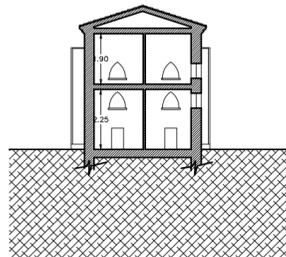


SEZIONE A-A

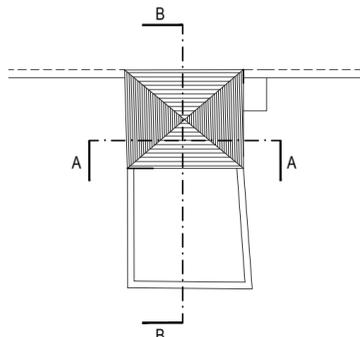

PIANTA DELLA COPERTURA

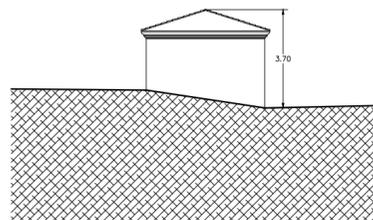


PROSPETTO EST

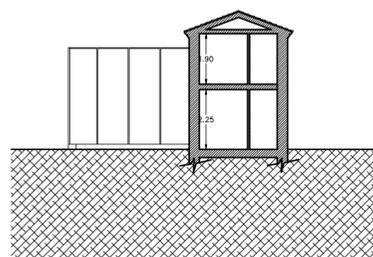


SEZIONE B-B


MAGAZZINO

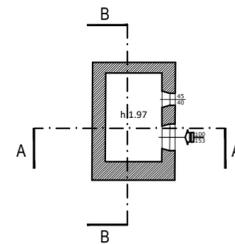


PIANTA PIANO TERRA

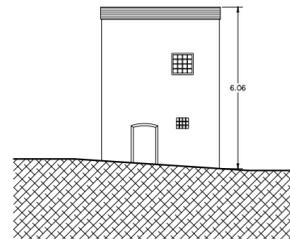


PROSPETTO NORD OVEST

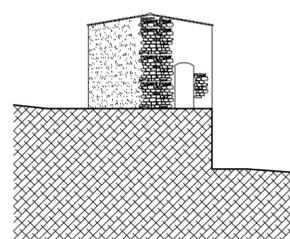


PROSPETTO NORD EST

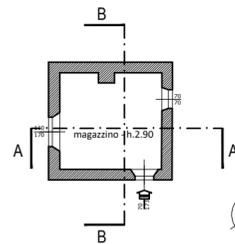


PIANTA PIANO PRIMO

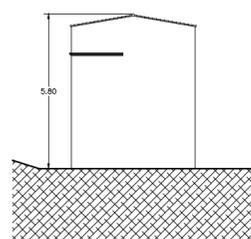


PROSPETTO SUD OVEST

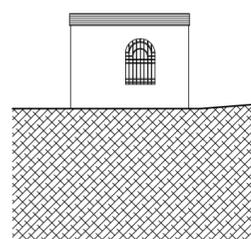


PROSPETTO SUD EST

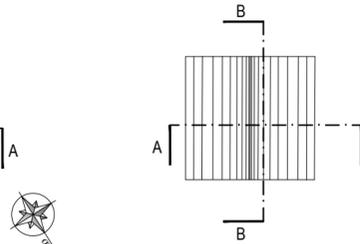

PIANTA DELLA COPERTURA

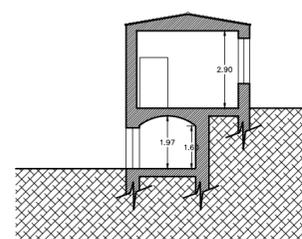

SEZIONE A-A


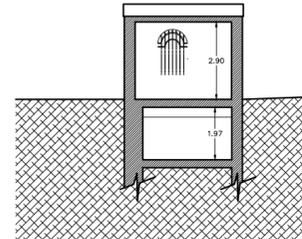


SEZIONE B-B

- COMUNE DI SARZANA -
PROVINCIA DI LA SPEZIA

S.U.A.
STRUMENTO URBANISTICO ATTUATIVO
(Art. 4 L.R. 24/1987)

**RECUPERO DEL PARCO STORICO DI VILLA
OLLANDINI E INTERVENTI CONNESSI**

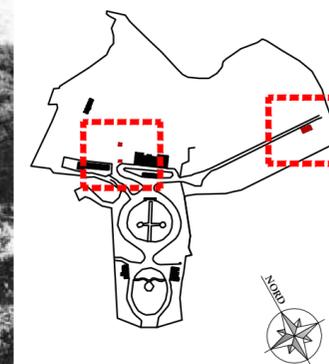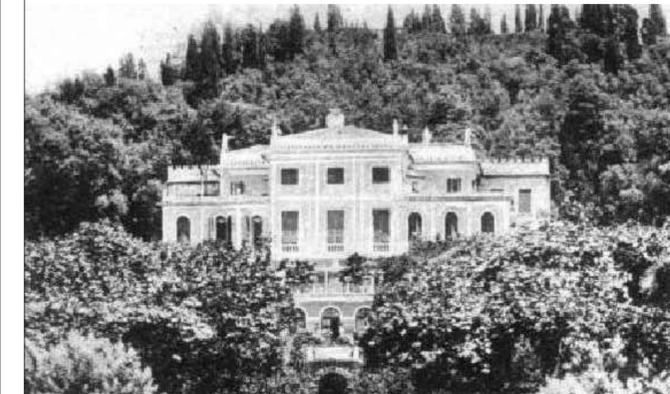

VOLIERA - MAGAZZINO - DEPOSITO

STATO ATTUALE
Piante, prospetti e sezioni

Scala

1:200

Prat.

16

Tav.

10A

COMMITTENTE:

cdp immobiliare

Via Versilia 2, 00187 Roma

INGEGNERIA

P&M Planning & Management S.r.l.

Via Corsica 2/15, 16128 Genova

Tel. 010 588149 - Fax. 010 594422
E-mail: info@pmingegneria.it

ARCHITETTURA E URBANISTICA

DCA - DECARLOASSOCIATI

Via Entella 109, 16043 Chiavari

Tel. 335 1993561
Tel. 0185 362440 - Fax. 0185 32 20 49
E-mail: architetti@decarlo.eu

Legale Rappresentante

PAESAGGIO

ARCH. PAES. STEFANIA SPINA
I Giardini dell'Architetto

Via Ippolito d'Aste 3/12 sc.sin, 16121 Ge

Tel. 339 8089026
www.igiardinidellarchitetto.it
E-mail: stefania.spina@archiworld.it

28/09/15	10/06/17	20/09/17			
Prima Consegna	Soprintendenza	Comune			