




IMMAGINE IMPIANTO STORICO
PIANTA PIANO TERRENO

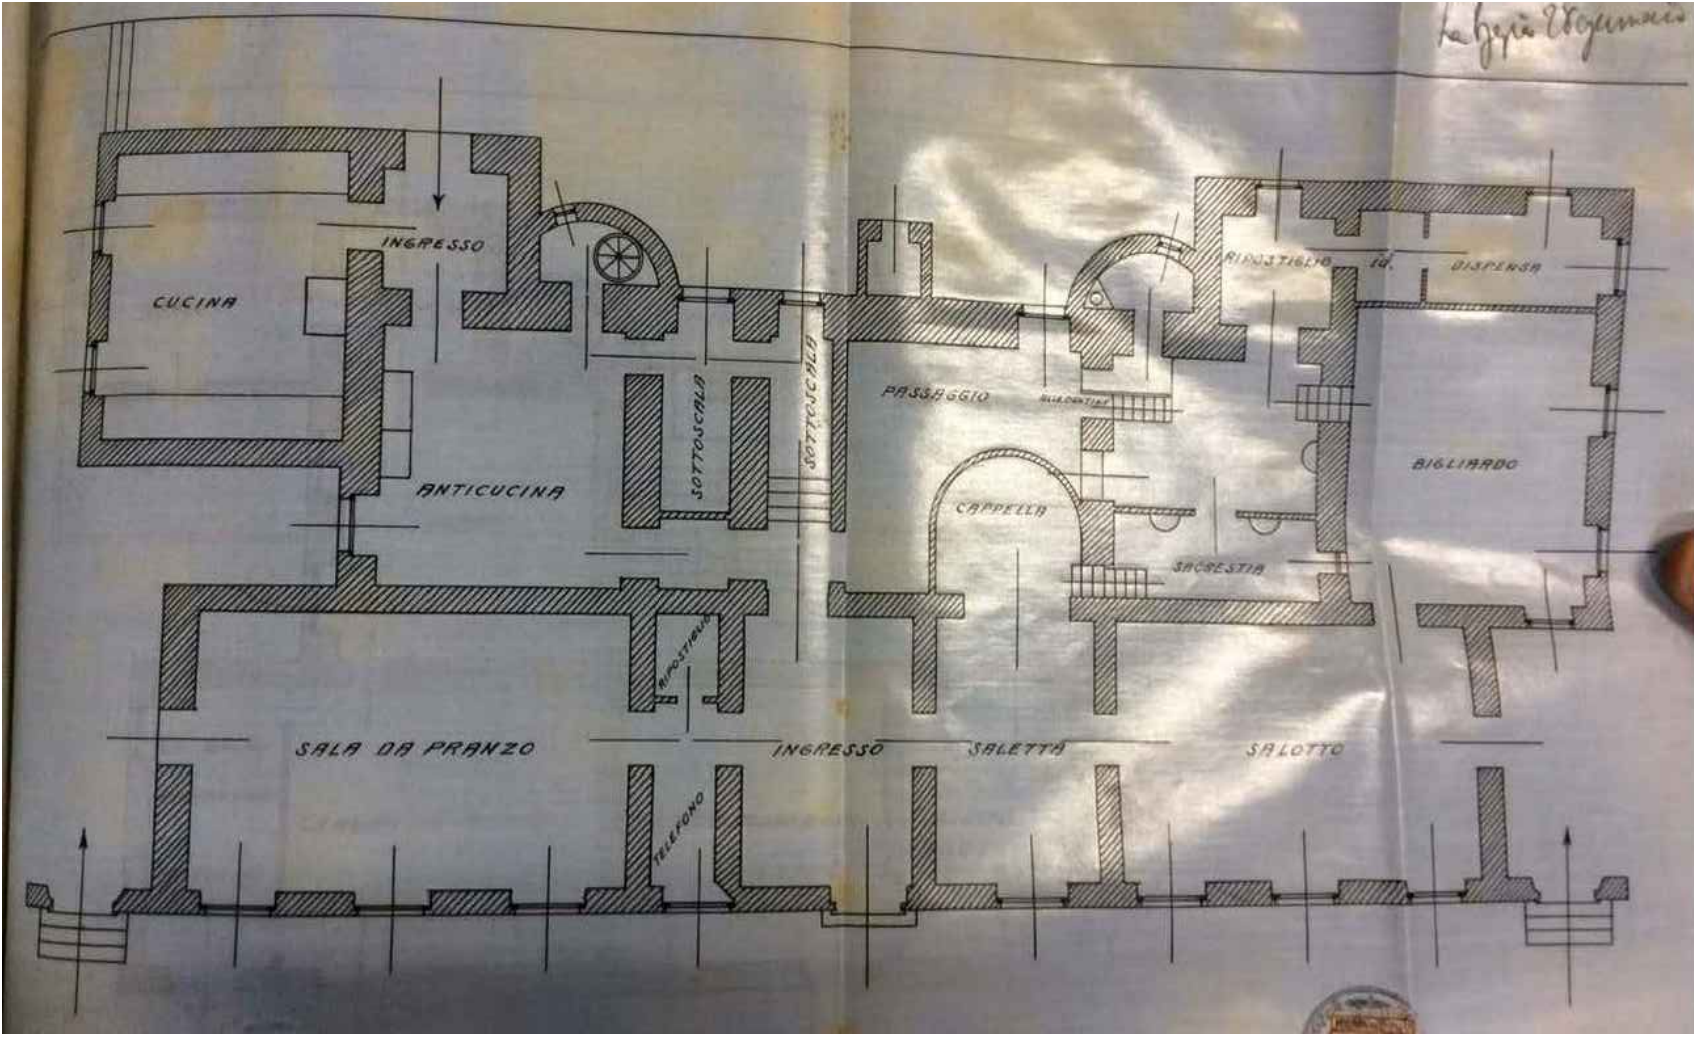

STATO ATTUALE
individuazione muratura originaria
PIANTA PIANO TERRENO

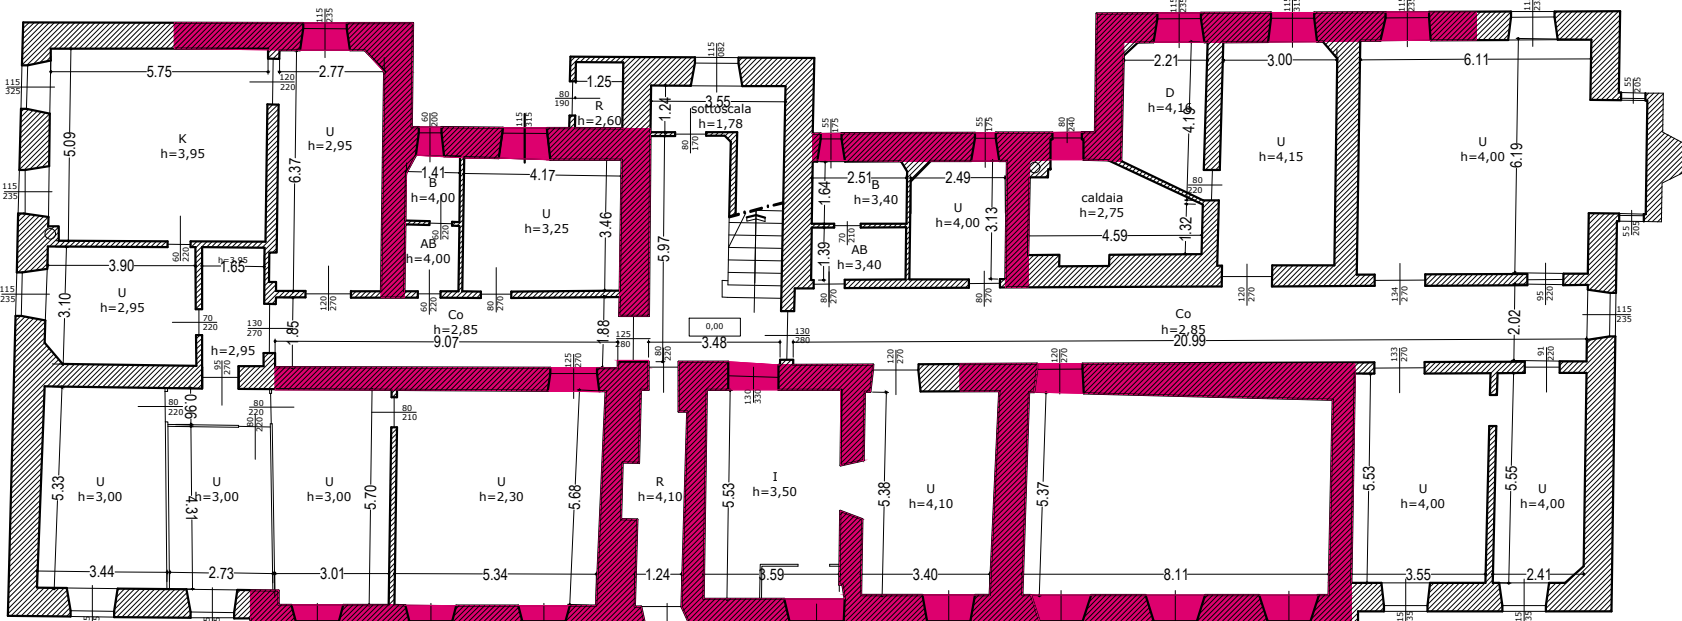


PROGETTO
PIANTA PIANO TERRENO

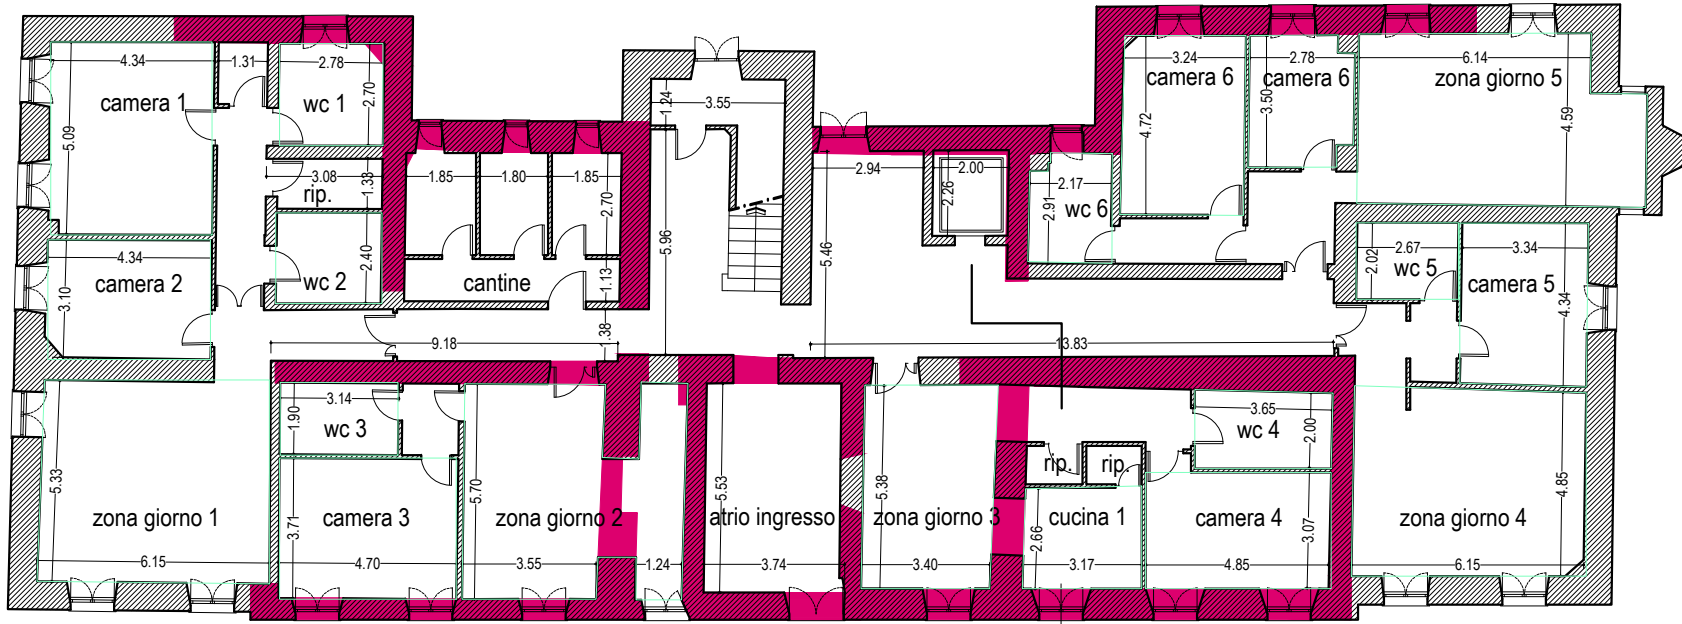


RAFFRONTO
PIANTA PIANO TERRENO




IMMAGINE IMPIANTO STORICO
PIANTA PIANO PRIMO

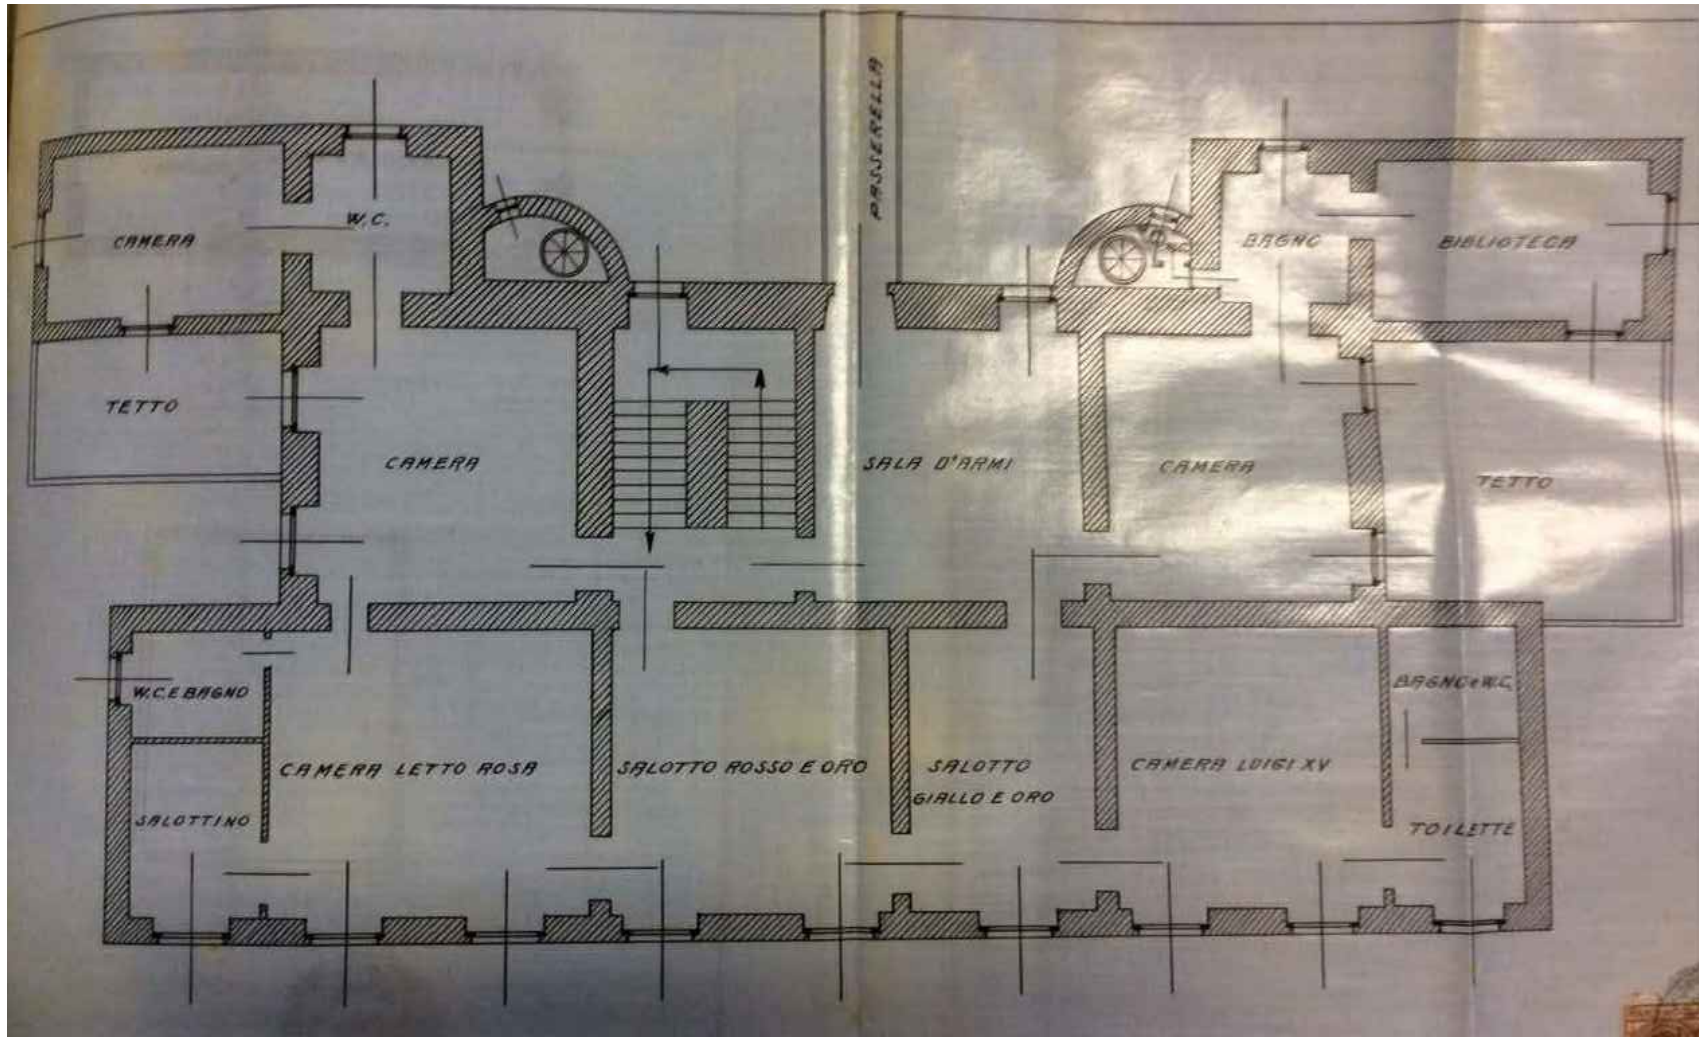


STATO ATTUALE
individuazione muratura originaria
PIANTA PIANO PRIMO

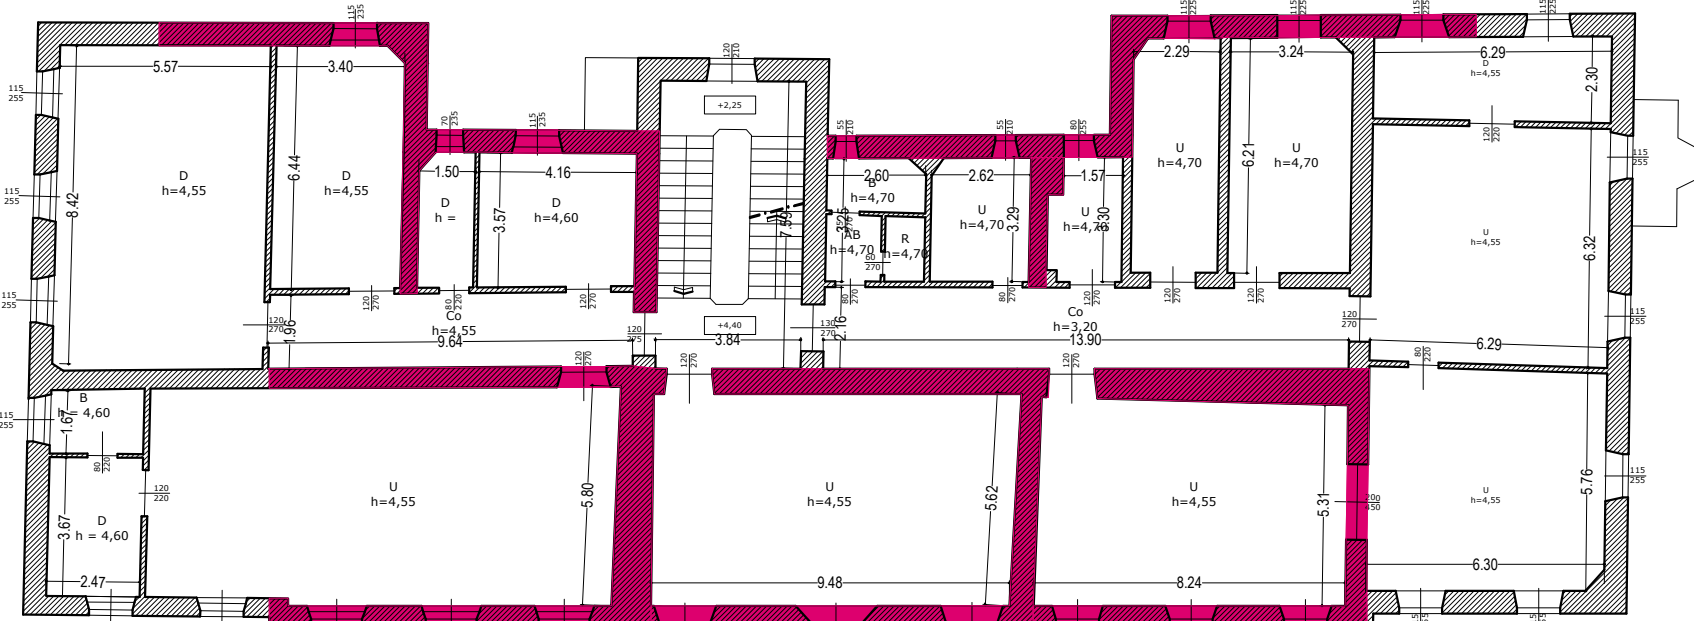

PROGETTO
PIANTA PIANO PRIMO

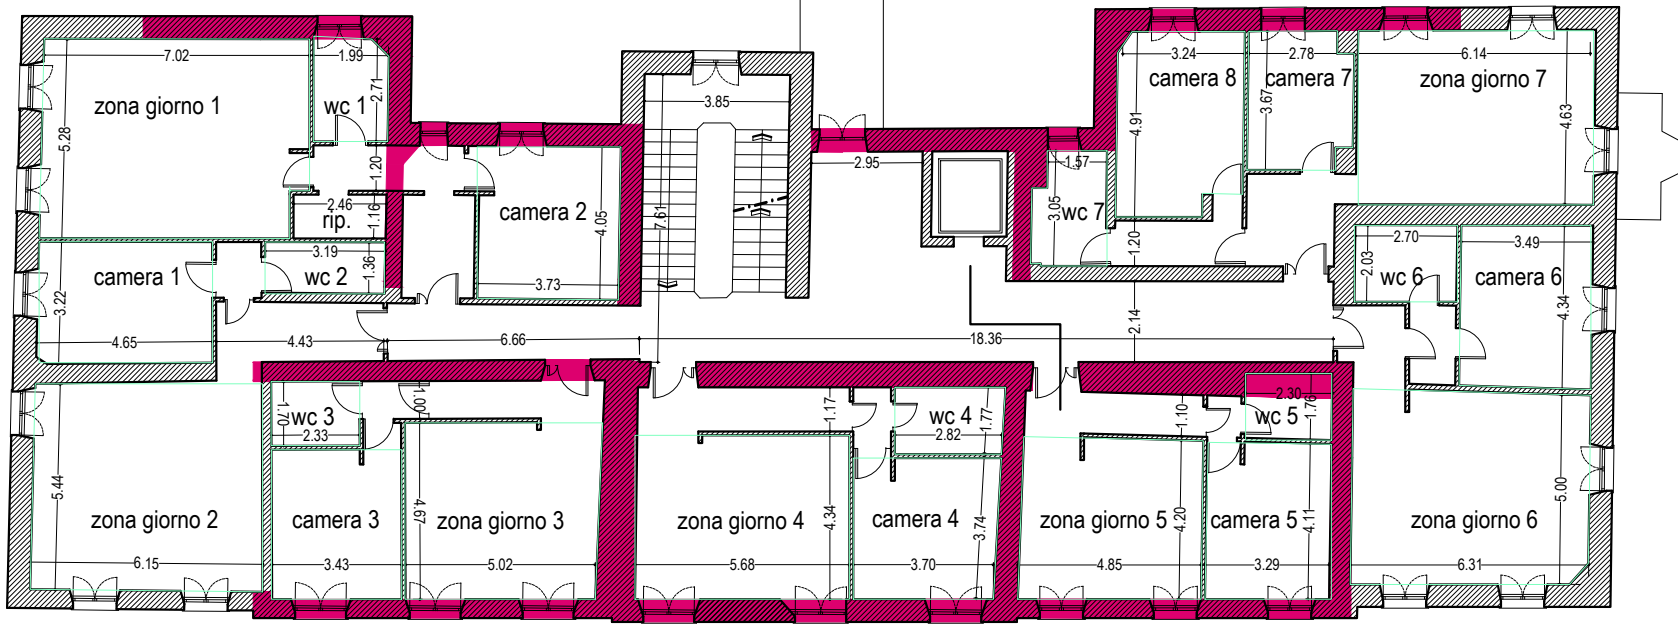

RAFFRONTO
PIANTA PIANO PRIMO

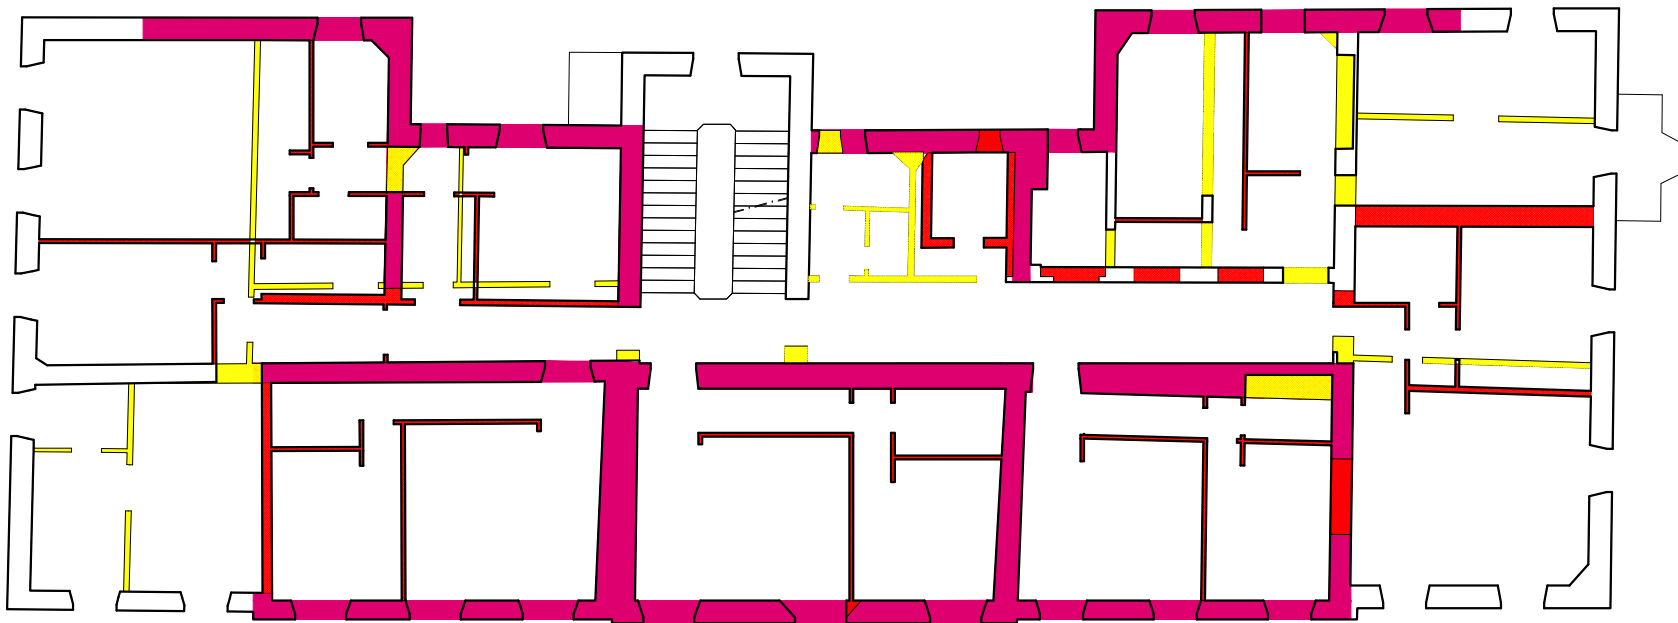


■ Costruzione ■ Demolizione ■ Mura Storiche

- COMUNE DI SARZANA -
PROVINCIA DI LA SPEZIA

S.U.A.
STRUMENTO URBANISTICO ATTUATIVO
(Art. 4 L.R. 24/1987)

RECUPERO DEL PARCO STORICO DI VILLA
OLLANDINI E INTERVENTI CONNESSI

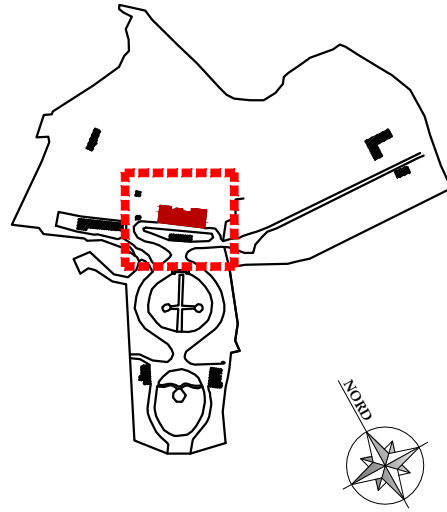

EDIFICIO "VILLA OLLANDINI"
IMPIANTO MURARIO ORIGINARIO

Piante

Scala
1:200
Tav.
4B
Prat.
16

COMMITTENTE:

cdp immobiliare

Via Versilia 2, 00187 Roma

INGEGNERIA

P&M Planning & Management S.r.l.

Via Corsica 2/15, 16128 Genova

Tel. 010 588149 - Fax. 010 594422
E-mail: info@pmingegneria.it

ARCHITETTURA E URBANISTICA

DCA - DECARLOASSOCIATI

Via Entella 109, 16043 Chiavari

Tel. 335 1993561
Tel. 0185 362440 - Fax. 0185 32 20 49
E-mail: architetti@decarlo.eu

PAESAGGIO

ARCH. PAES. STEFANIA SPINA
I Giardini dell'Architetto

Via Ippolito d'Aste 3/12 sc.sin, 16121 Ge
Tel. 339 8089026
www.igiardinidellarchitetto.it
E-mail: stefania.spina@archiworld.it

28/09/15	10/06/17	20/09/17			
Prima Consegna	Soprintendenza	Comune			