




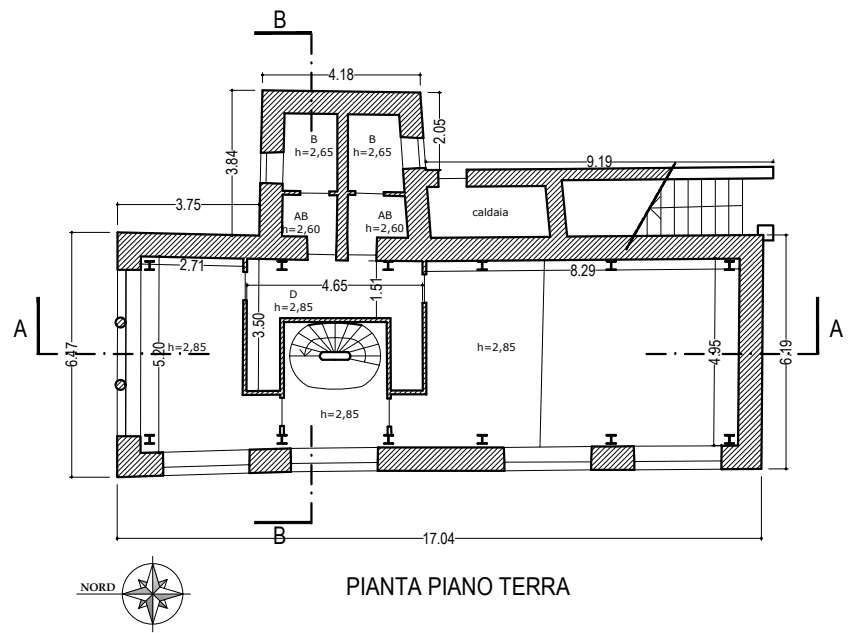


PIANTA PIANO TERRA

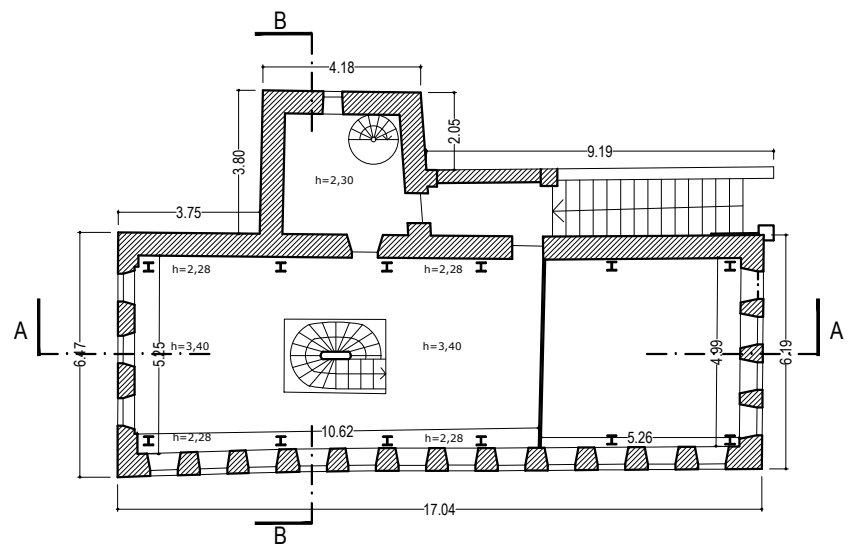


PIANTA PIANO 1°

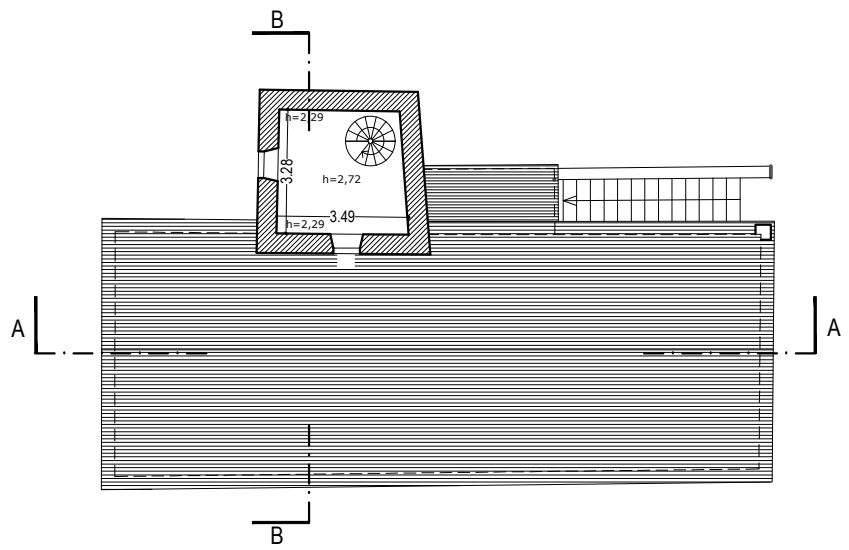


PIANTA PIANO 2°

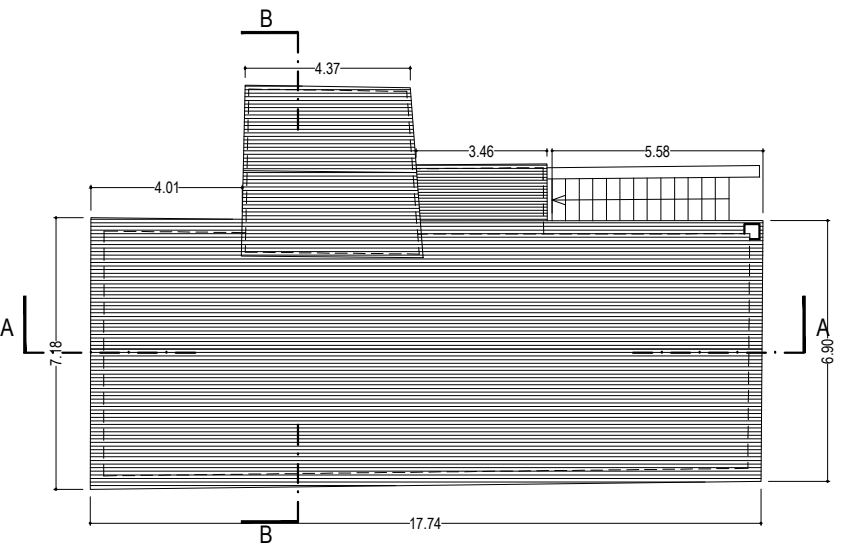


PIANTA COPERTURA

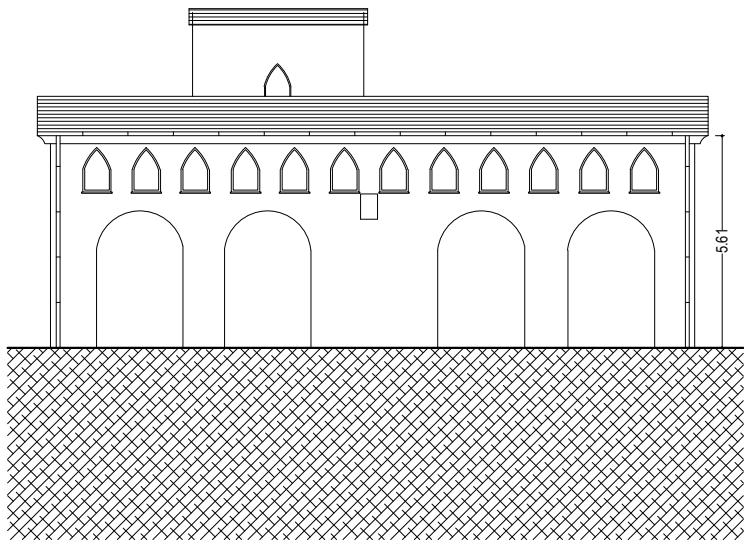


PROSPETTO OVEST

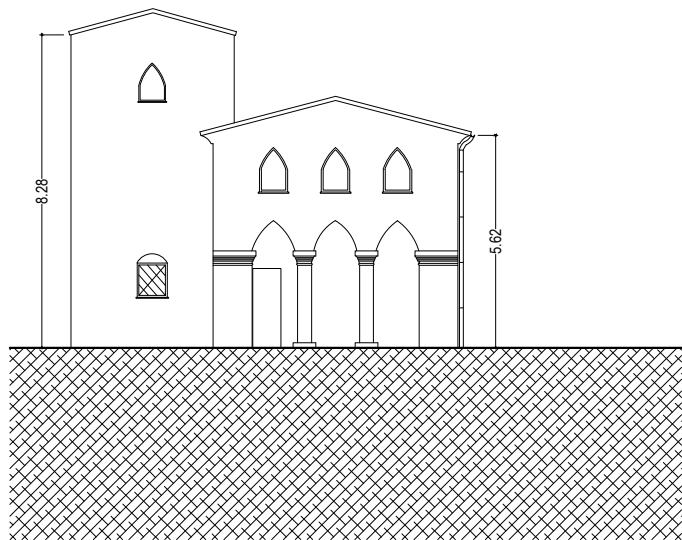


PROSPETTO NORD

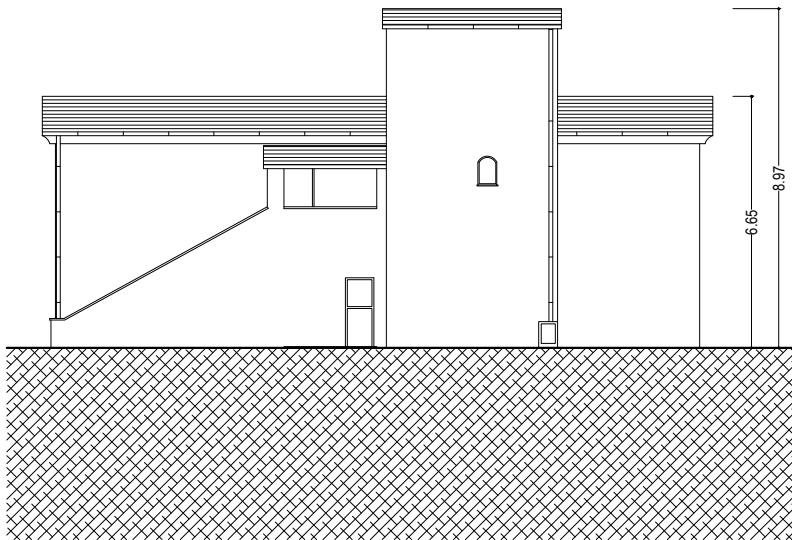


PROSPETTO EST

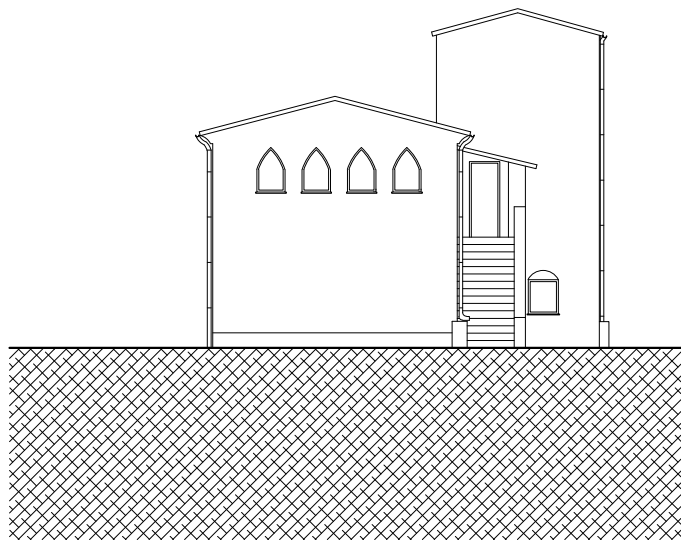

PROSPETTO SUD

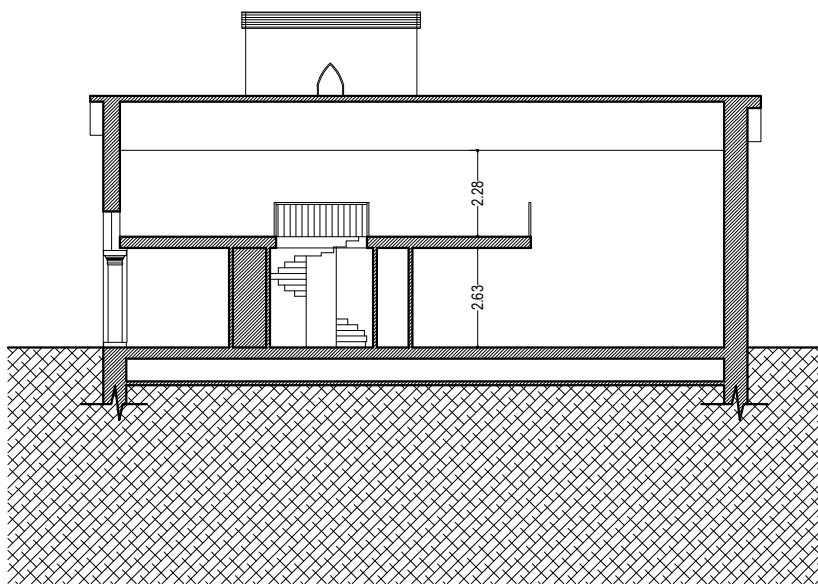

SEZIONE A-A

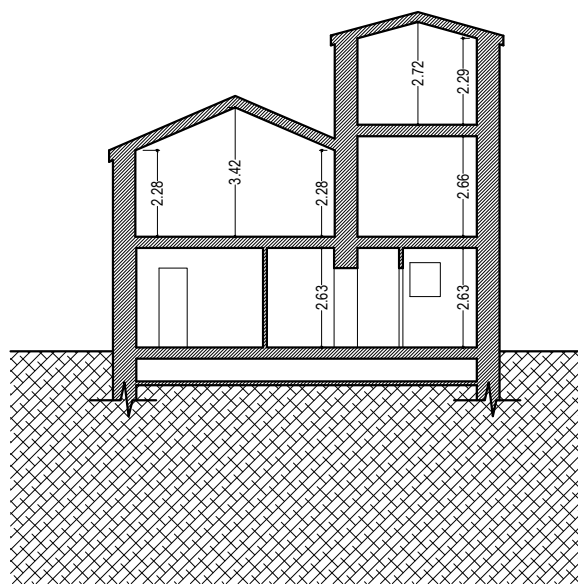


SEZIONE B-B



- COMUNE DI SARZANA -
PROVINCIA DI LA SPEZIA

S.U.A.
STRUMENTO URBANISTICO ATTUATIVO
(Art. 4 L.R. 24/1987)

RECUPERO DEL PARCO STORICO DI VILLA
OLLANDINI E INTERVENTI CONNESSI

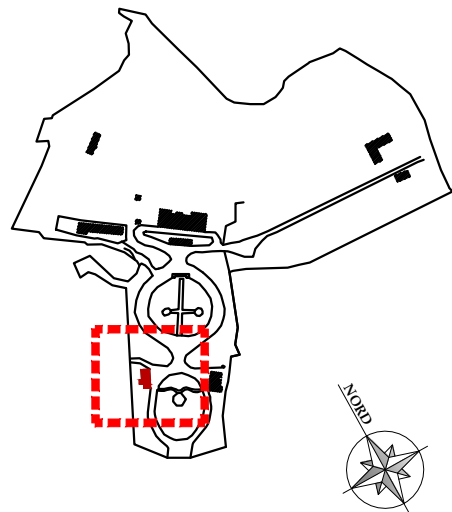

LIMONAIA

PROGETTO

Piante, prospetti e sezioni

Scala

1:200

Prat.

16

Tav.

6B

COMMITTENTE:

cdp immobiliare

Via Versilia 2, 00187 ROMA

Legale Rappresentante

INGEGNERIA

P&M Planning & Management S.r.l.

Via Corsica 2/15, 16128 Genova

Tel. 010 588149 - Fax. 010 594422
E-mail: info@pmingegneria.it

ARCHITETTURA E URBANISTICA

DCA - DECARLOASSOCIATI

Via Entella 109, 16043 Chiavari

Tel. 335 1993561
Tel. 0185 362440 - Fax. 0185 32 20 49
E-mail: architetti@decarlo.eu

PAESAGGIO

ARCH. PAES. STEFANIA SPINA
I Giardini dell'Architetto

Via Ippolito d'Aste 3/12 sc.sin, 16121 Ge

Tel. 339 8089026
www.igiardinidellarchitetto.it
E-mail: stefania.spina@archiworld.it

28/09/15	10/06/17	20/09/17			
Prima Consegna	Soprintendenza	Comune			