




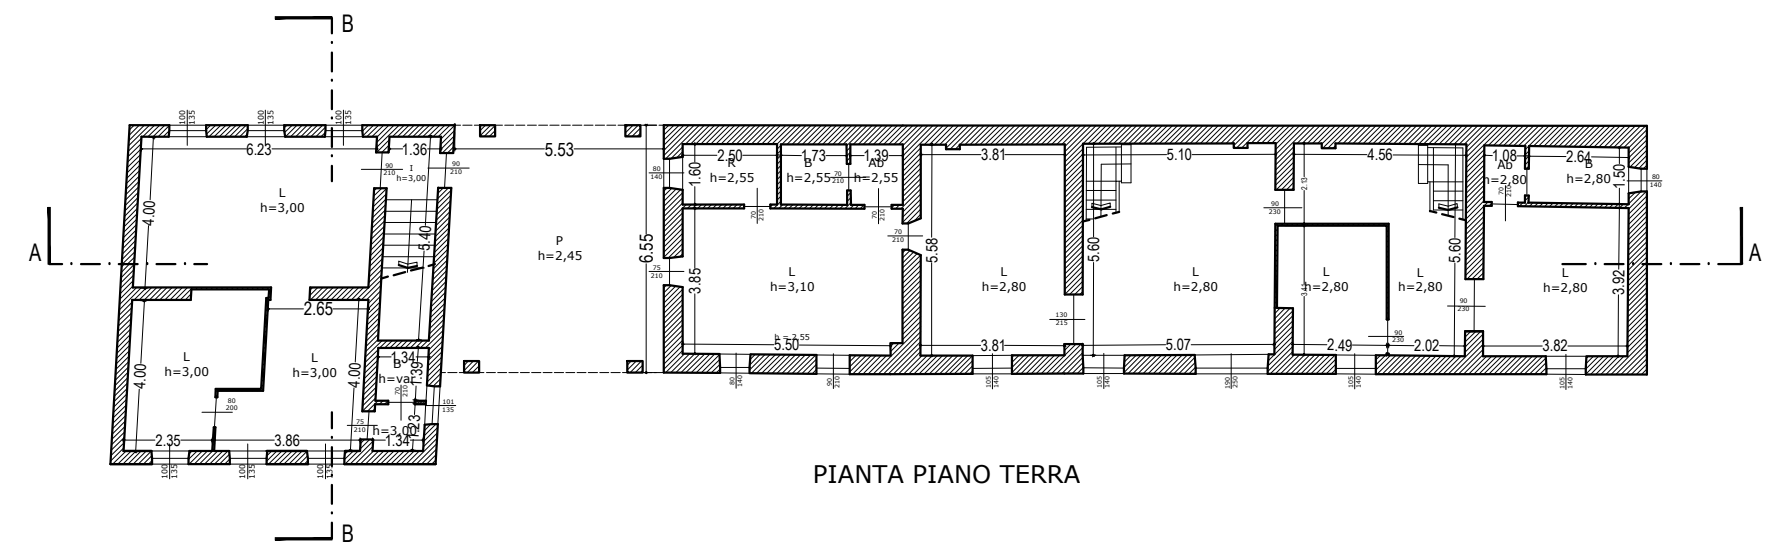


PIANTA PIANO TERRA

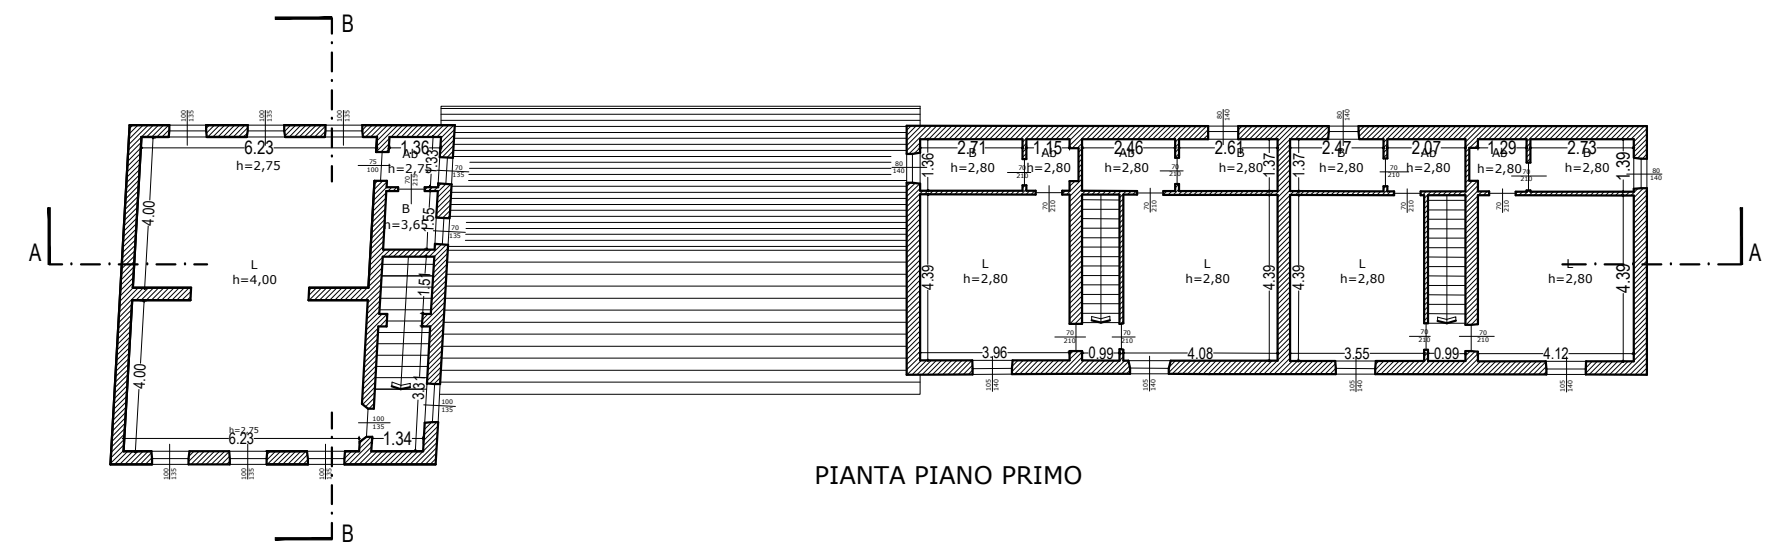


PIANTA PIANO PRIMO

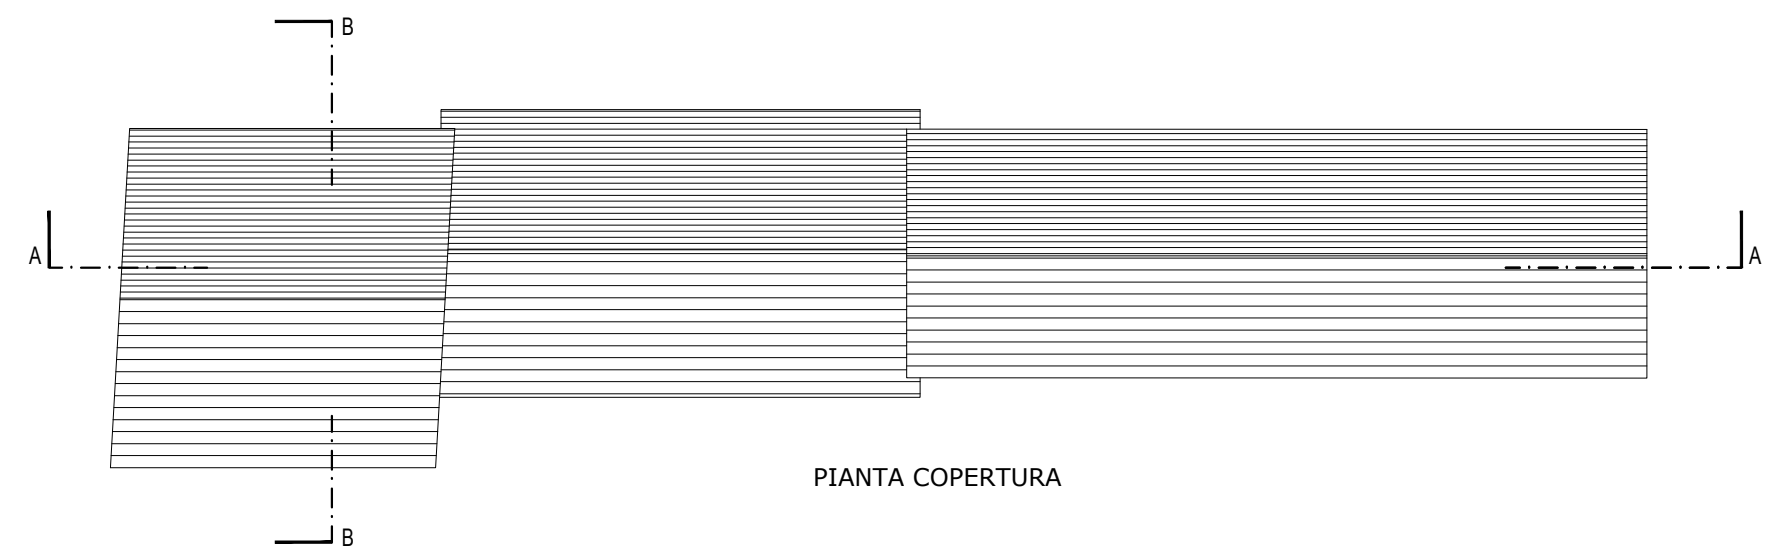


PIANTA COPERTURA

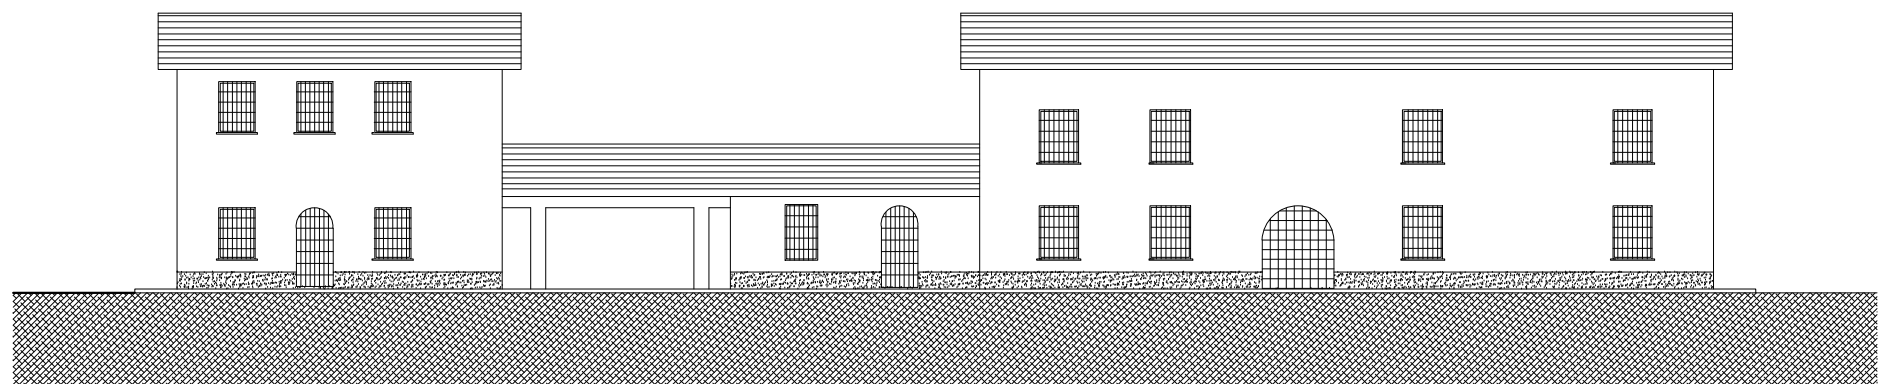


PROSPETTO SUD

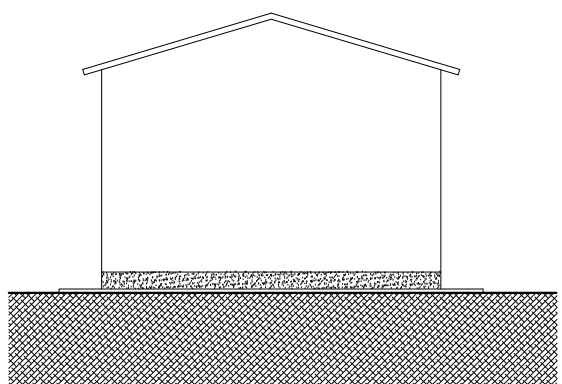


PROSPETTO OVEST

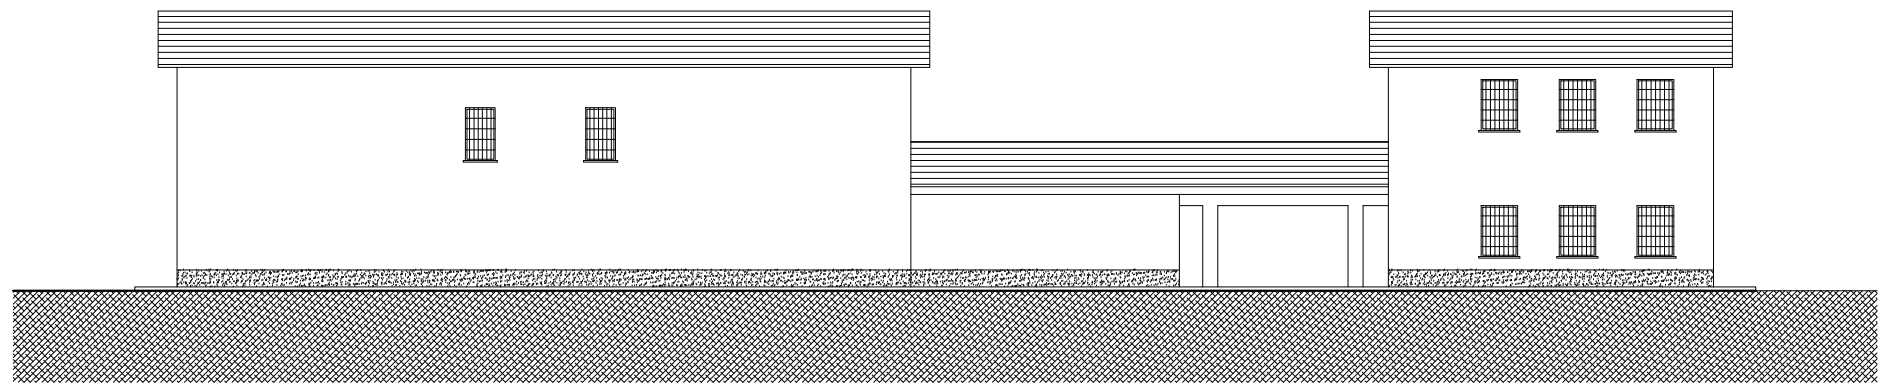


PROSPETTO NORD

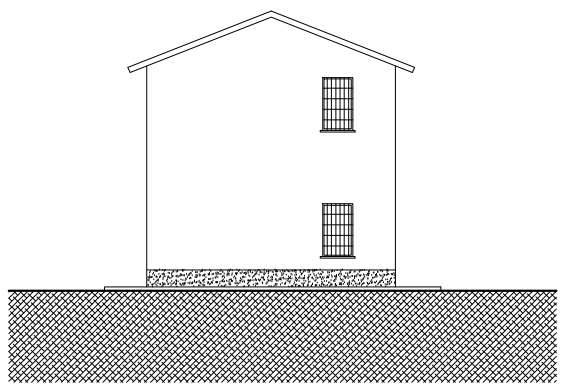

PROSPETTO EST

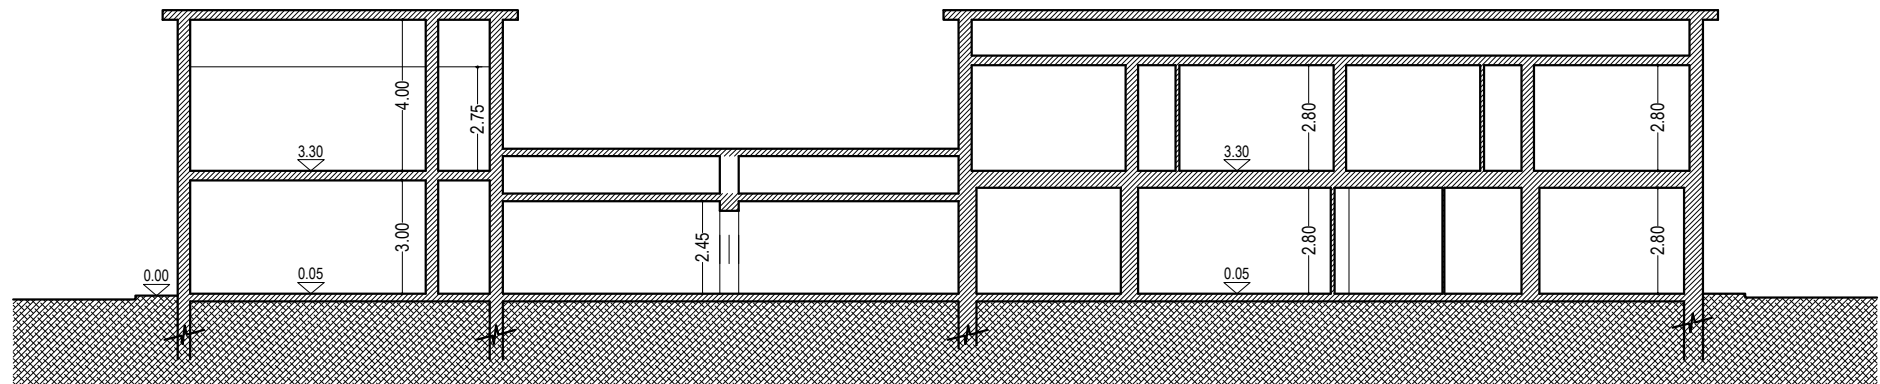

SEZIONE A - A

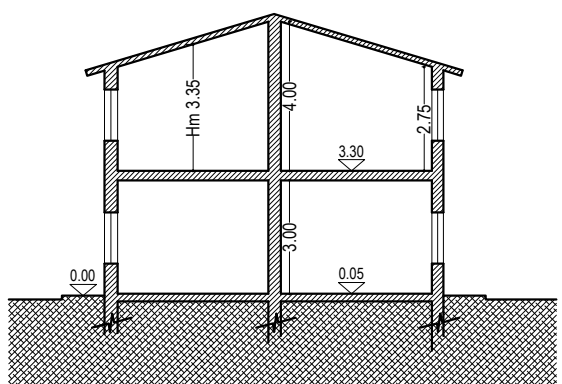

SEZIONE B - B

- COMUNE DI SARZANA -
PROVINCIA DI LA SPEZIA

S.U.A.
STRUMENTO URBANISTICO ATTUATIVO
(Art. 4 L.R. 24/1987)

RECUPERO DEL PARCO STORICO DI VILLA
OLLANDINI E INTERVENTI CONNESSI



EX SERT

STATO ATTUALE

Piante, prospetti e sezioni

Scala

1:200

Prat.

16

Tav.

8A

COMMITTENTE:



Via Versilia 2, 00187 Roma

Legale Rappresentante

INGEGNERIA

P&M Planning & Management S.r.l.

Via Corsica 2/15, 16128 Genova

Tel. 010 588149 - Fax. 010 594422

E-mail: info@pmingegneria.it

ARCHITETTURA E URBANISTICA

DCA - DECARLOASSOCIATI

Via Entella 109, 16043 Chiavari

Tel. 335 1993561

Tel. 0185 362440 - Fax. 0185 32 20 49

E-mail: architetti@decarlo.eu

PAESAGGIO

ARCH. PAES. STEFANIA SPINA

I Giardini dell'Architetto

Via Ippolito d'Aste 3/12 sc.sin, 16121 Ge

Tel. 339 8089026

www.igiardinidellarchitetto.it

E-mail: stefania.spina@archiworld.it

28/09/15	10/06/17	20/09/17				
Prima Consegna	Soprintendenza	Comune				