




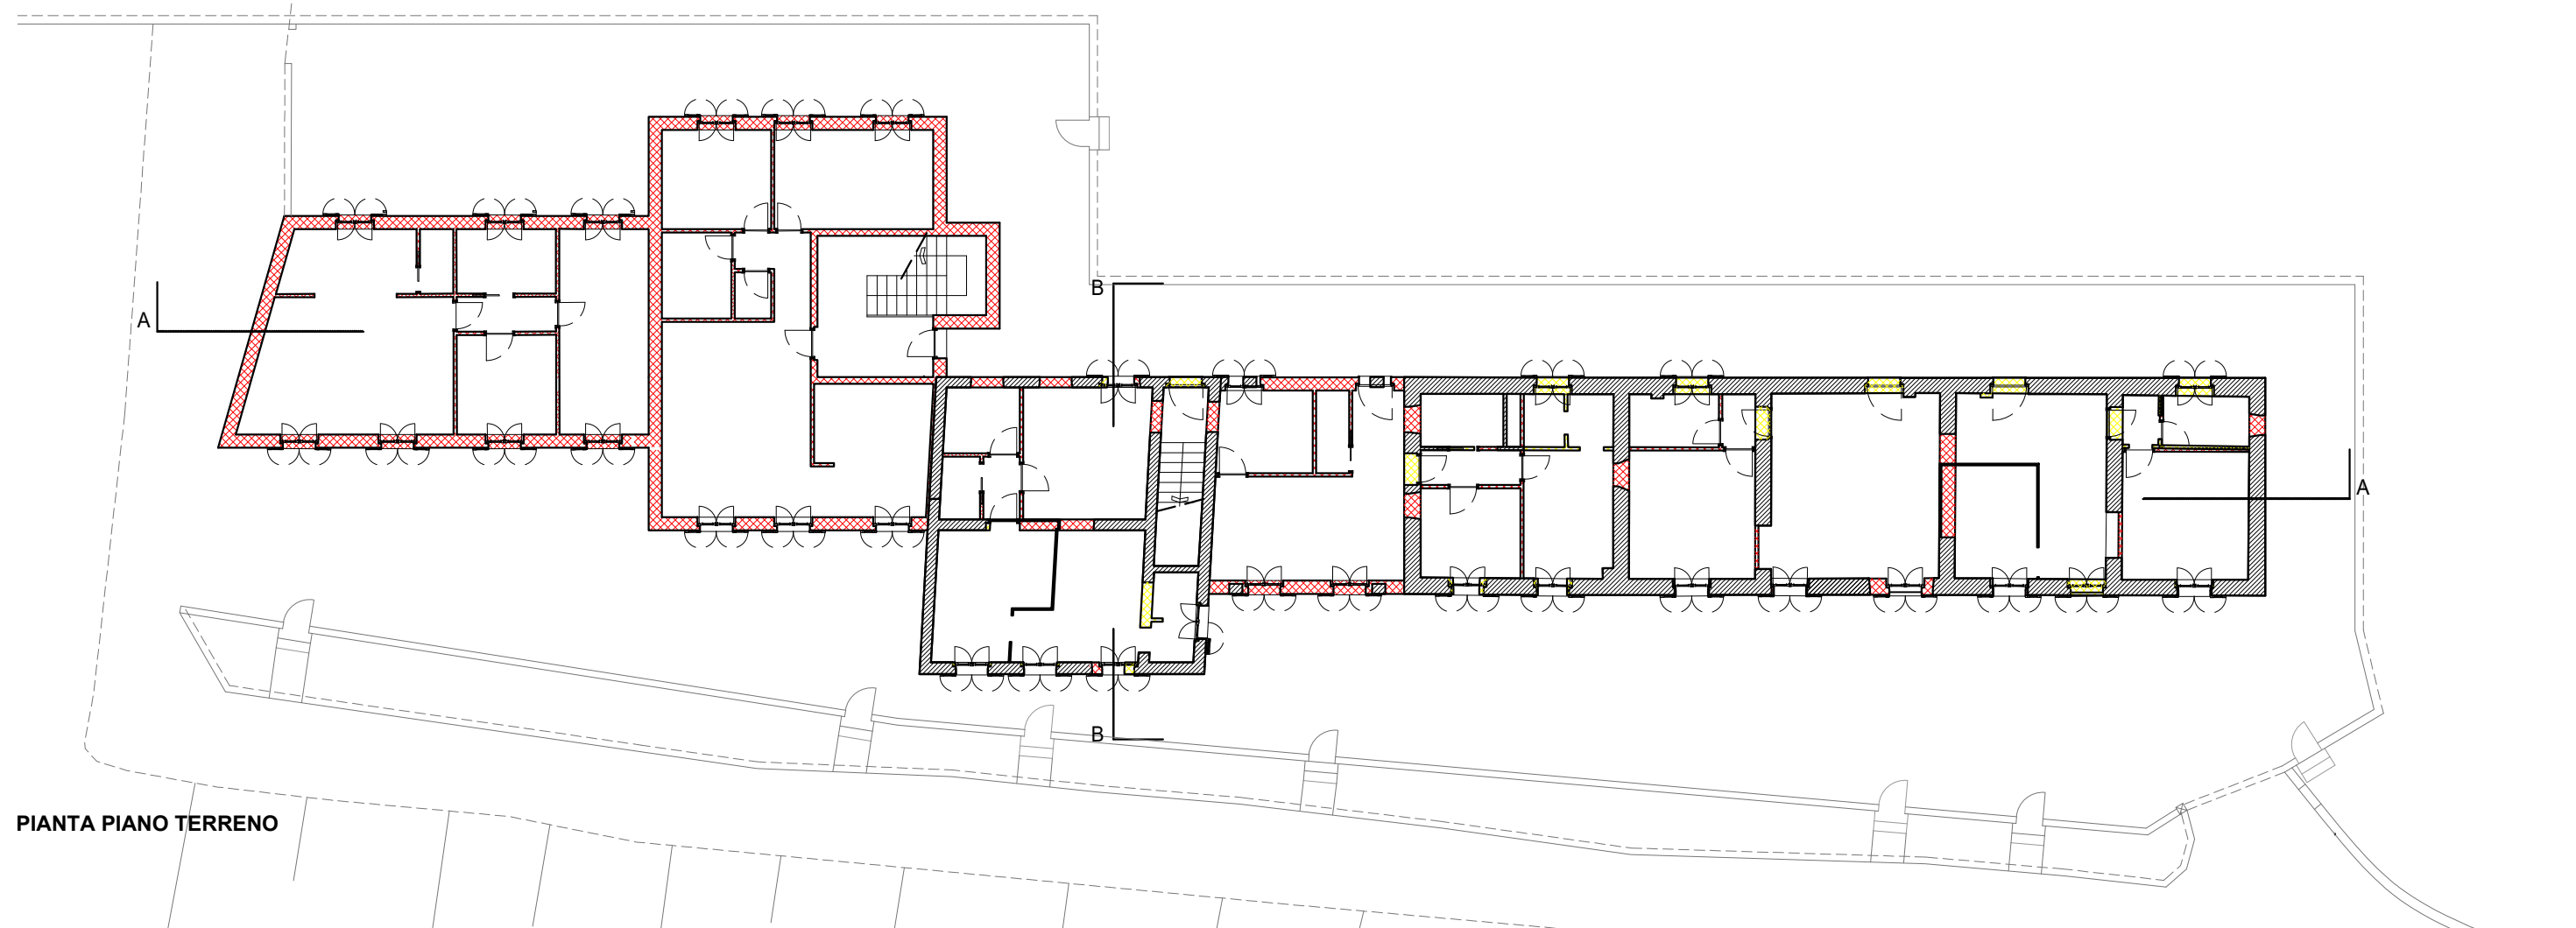


PIANTA PIANO TERRENO

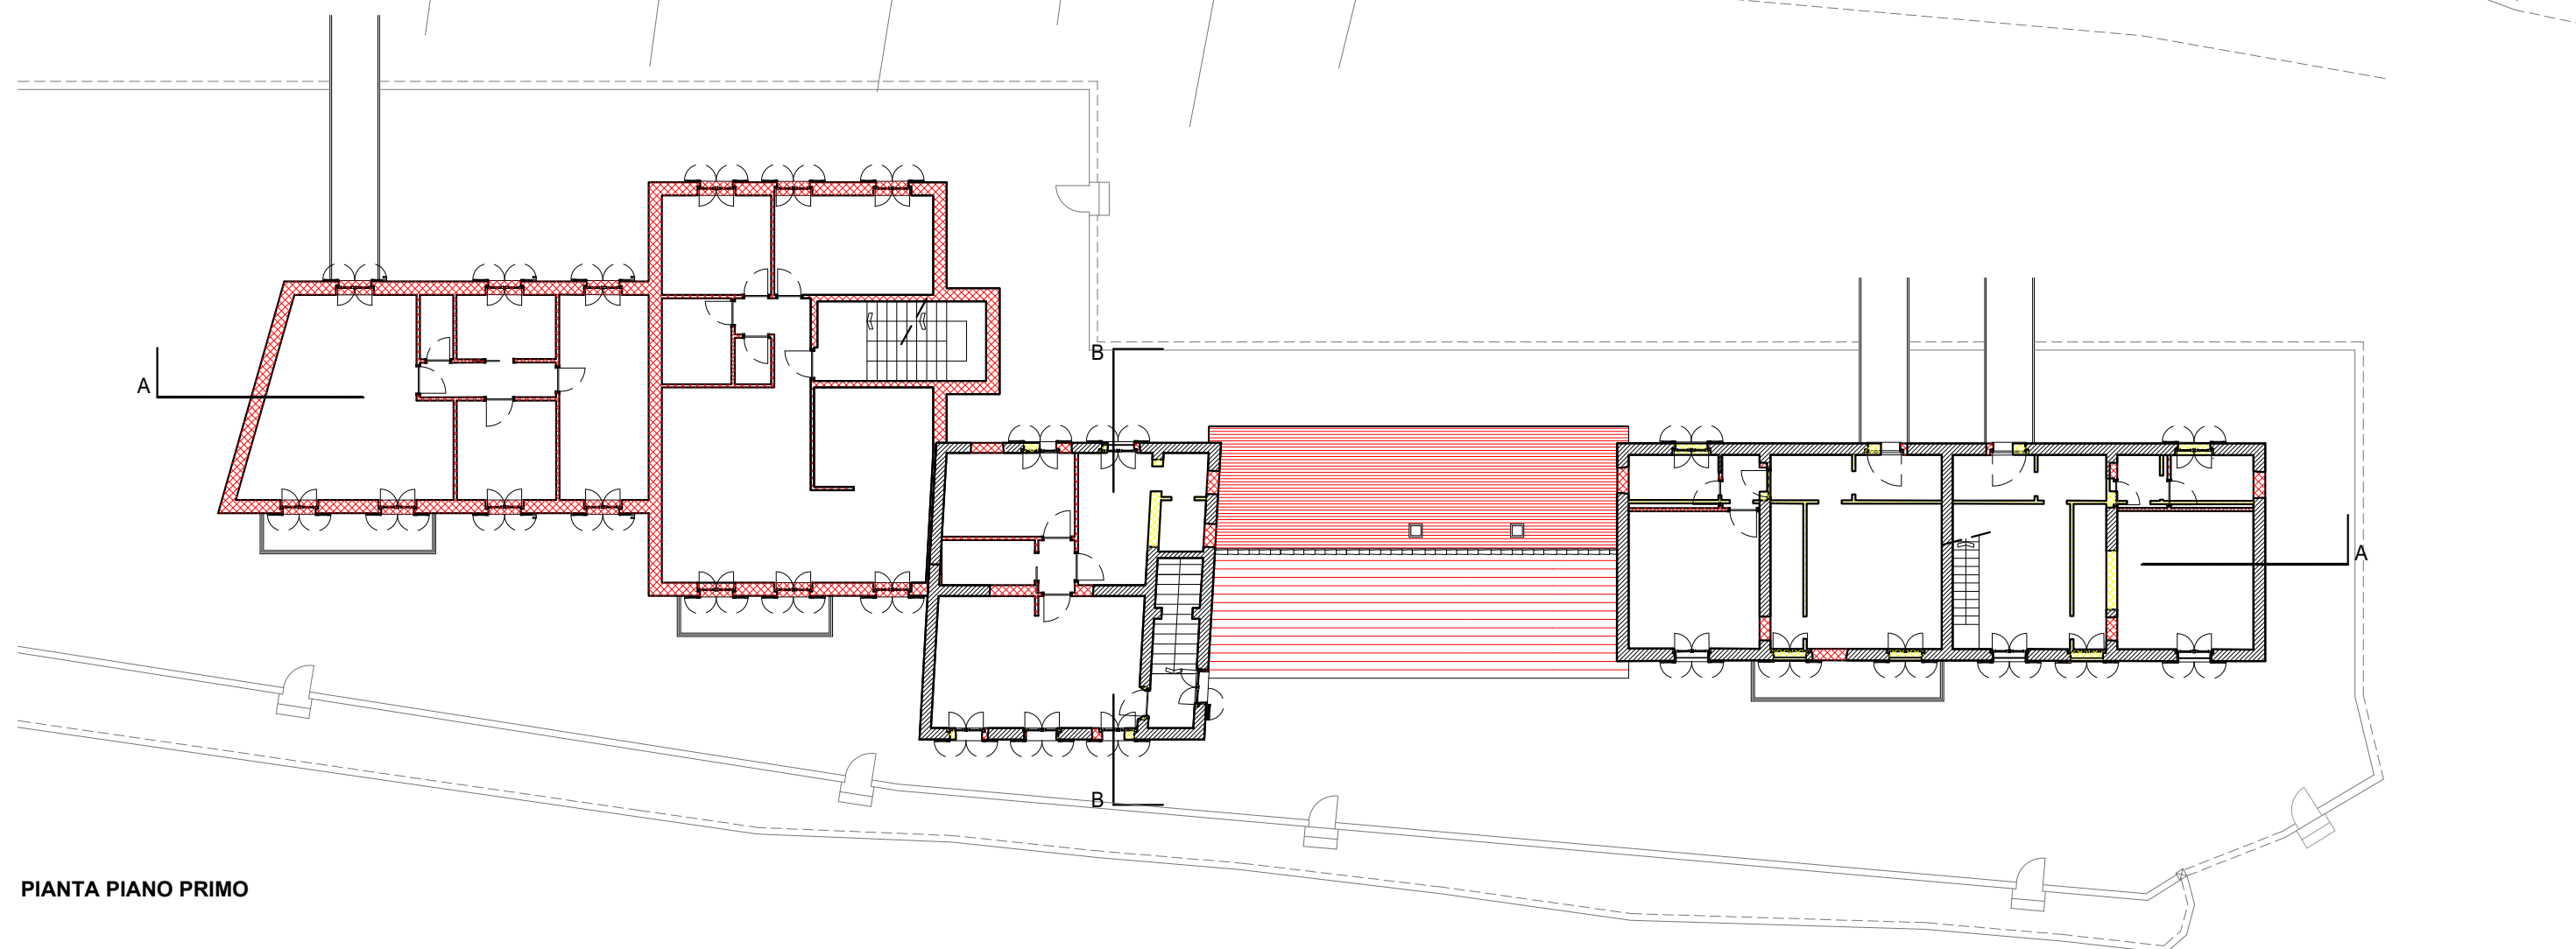


PIANTA PIANO PRIMO

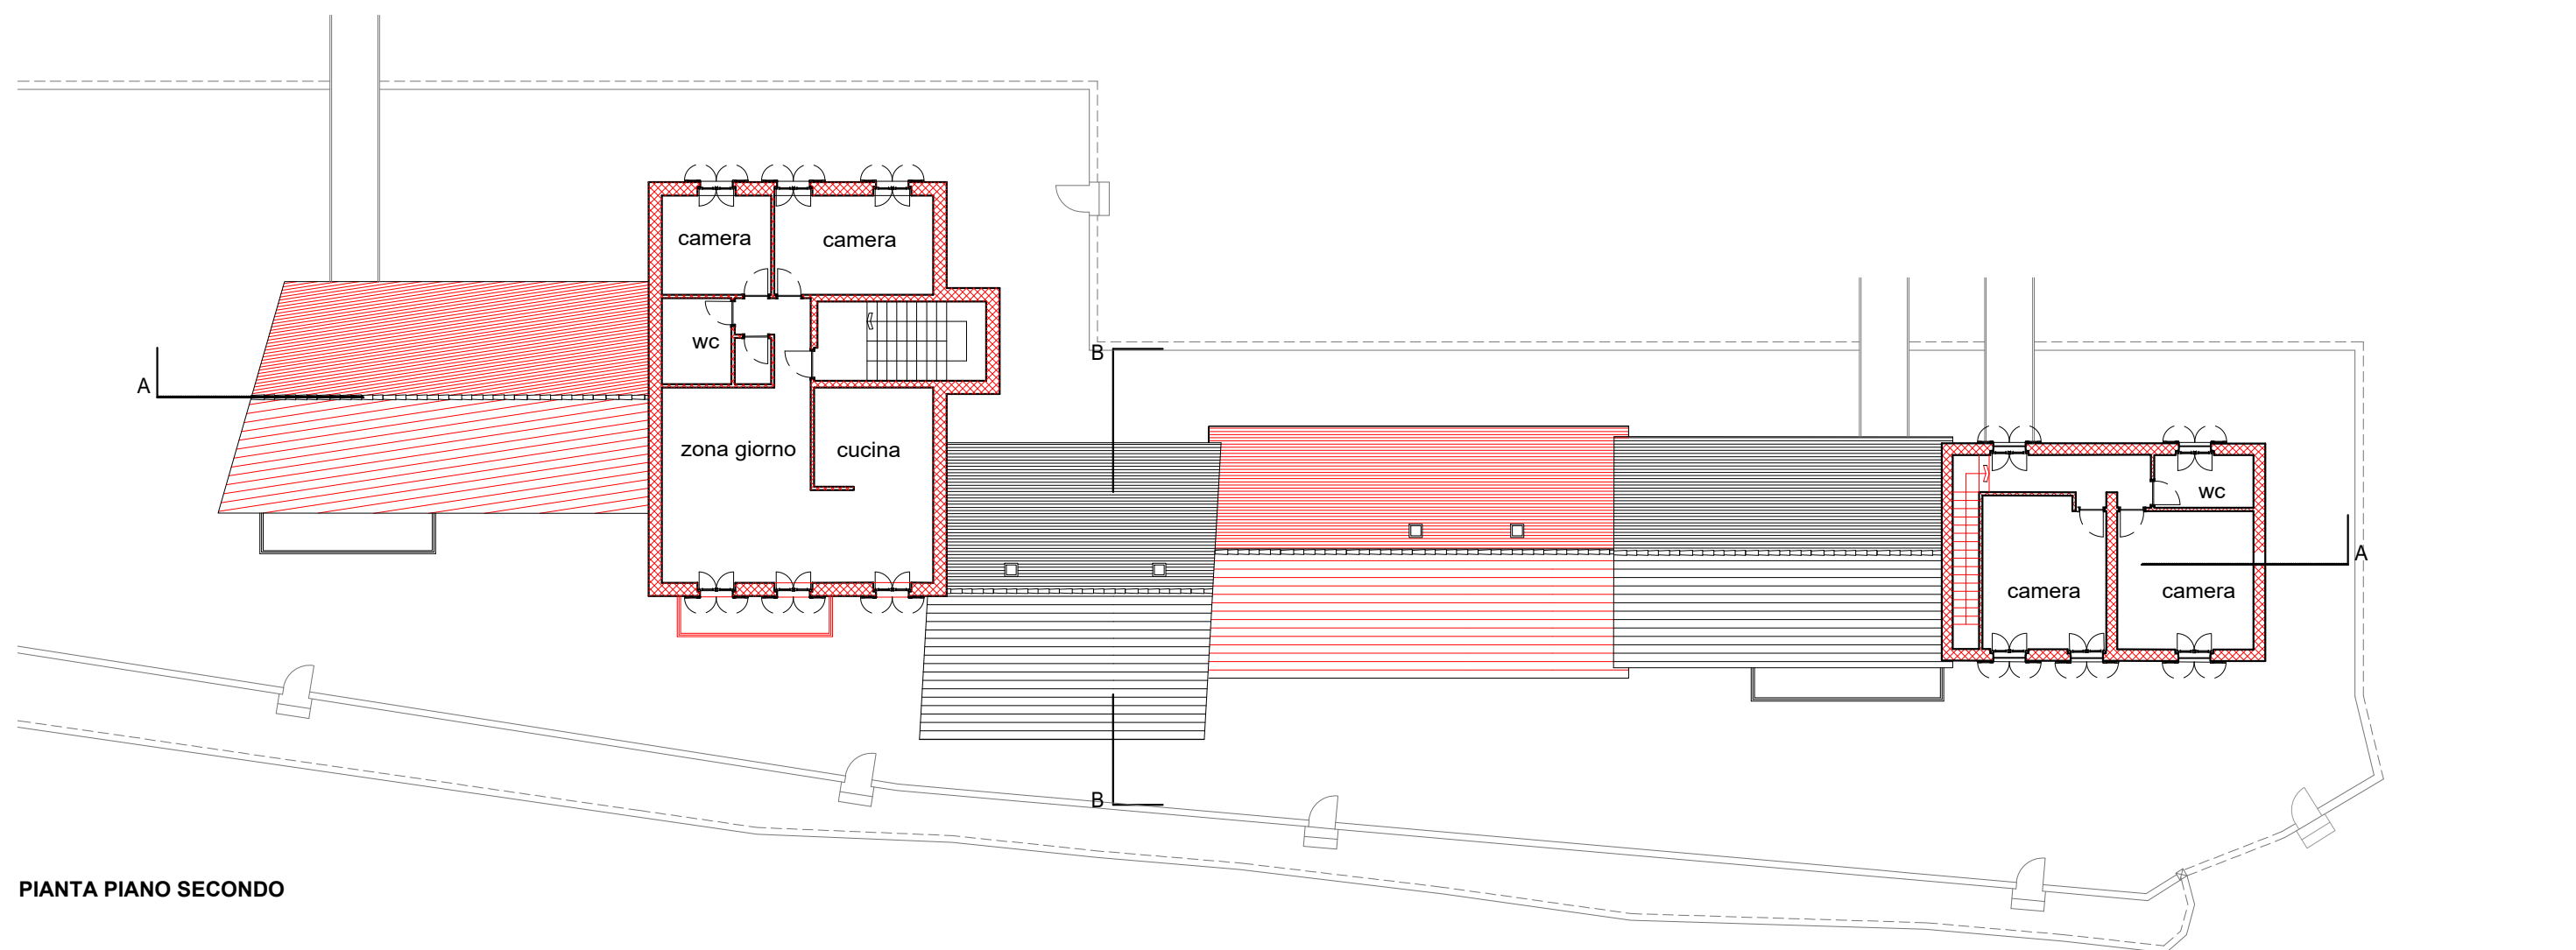


PIANTA PIANO SECONDO

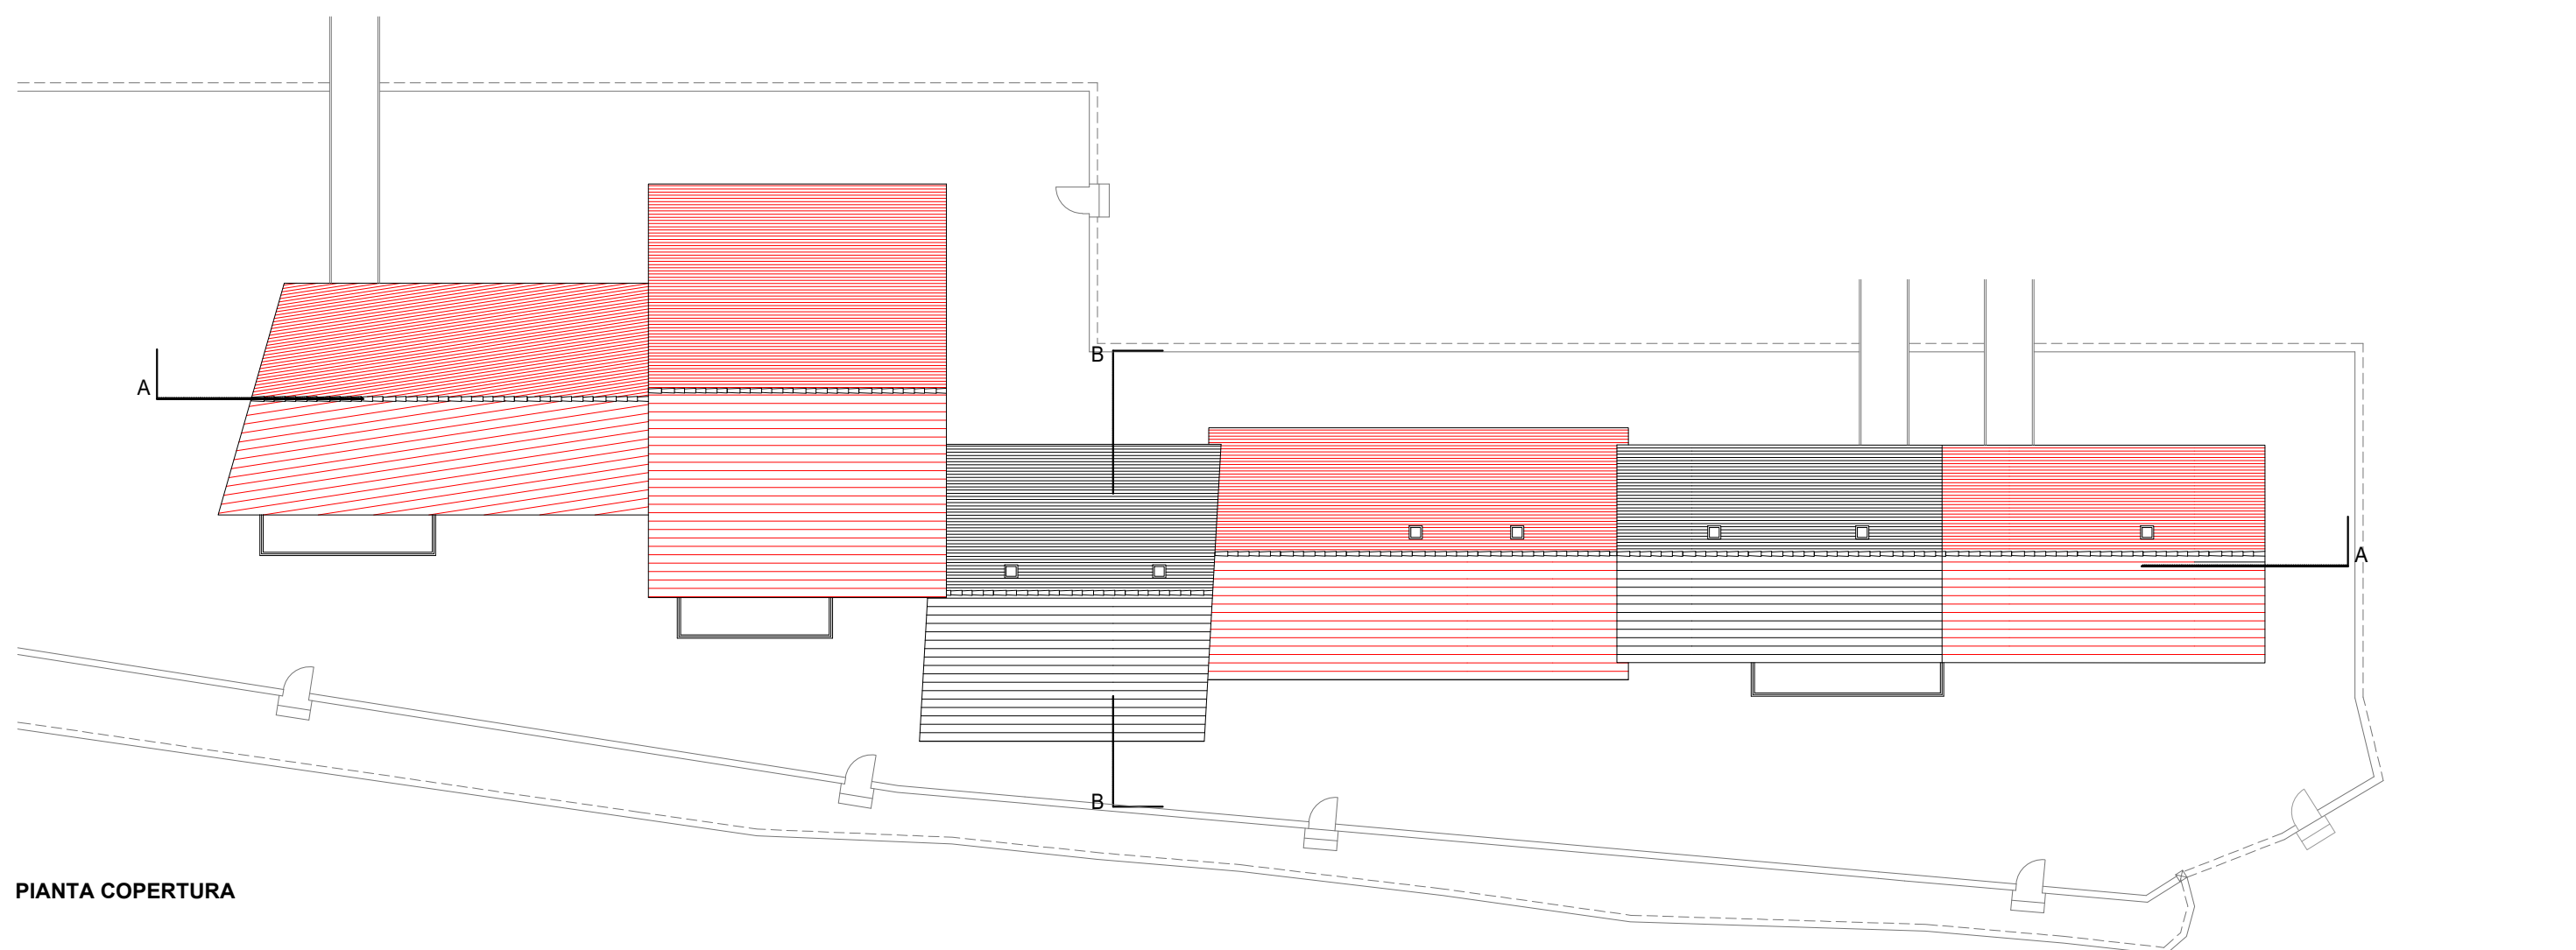


PIANTA COPERTURA

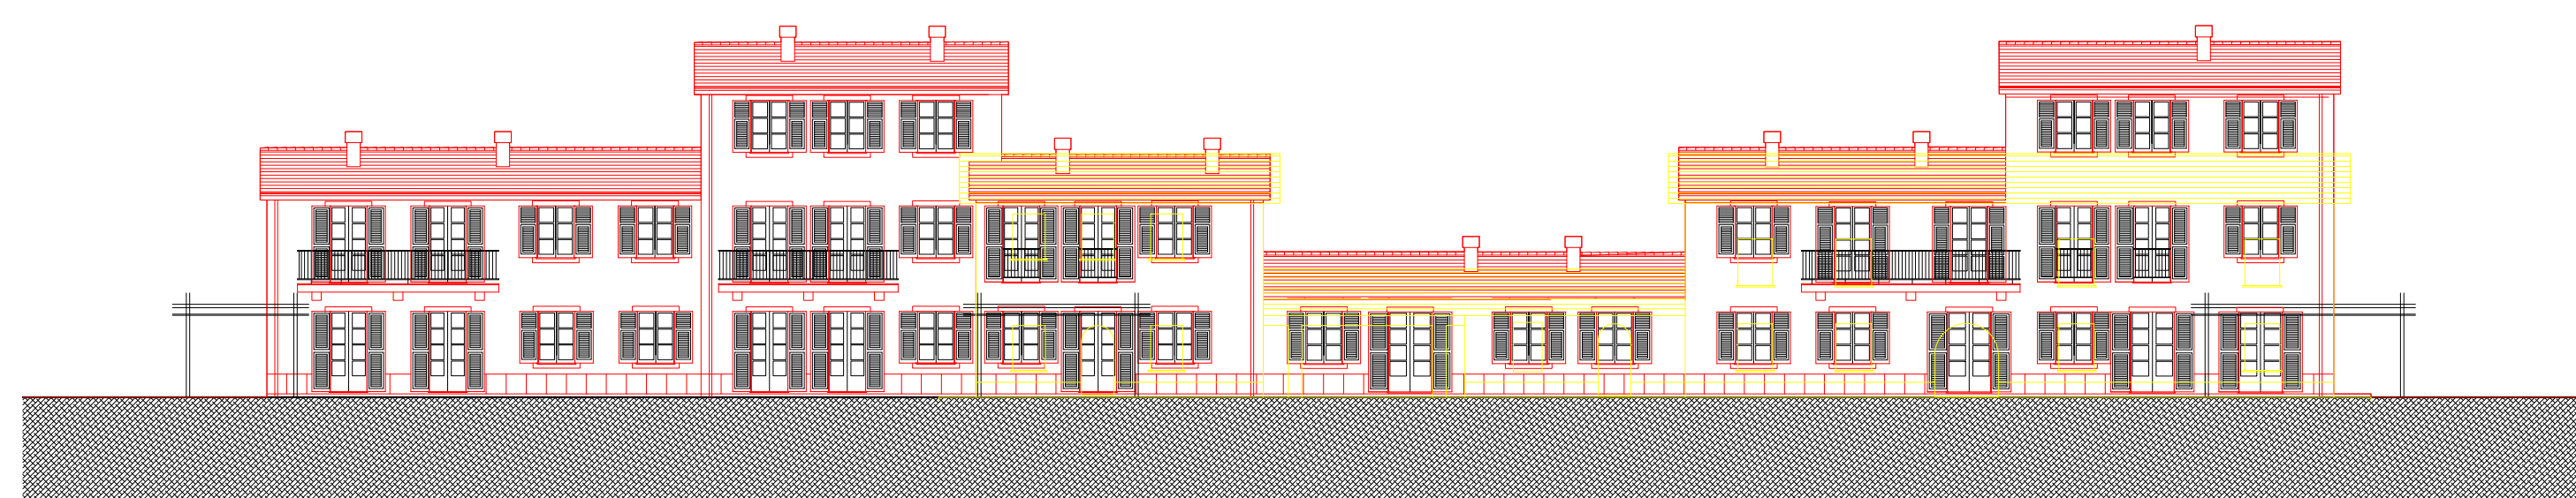


PROSPETTO SUD

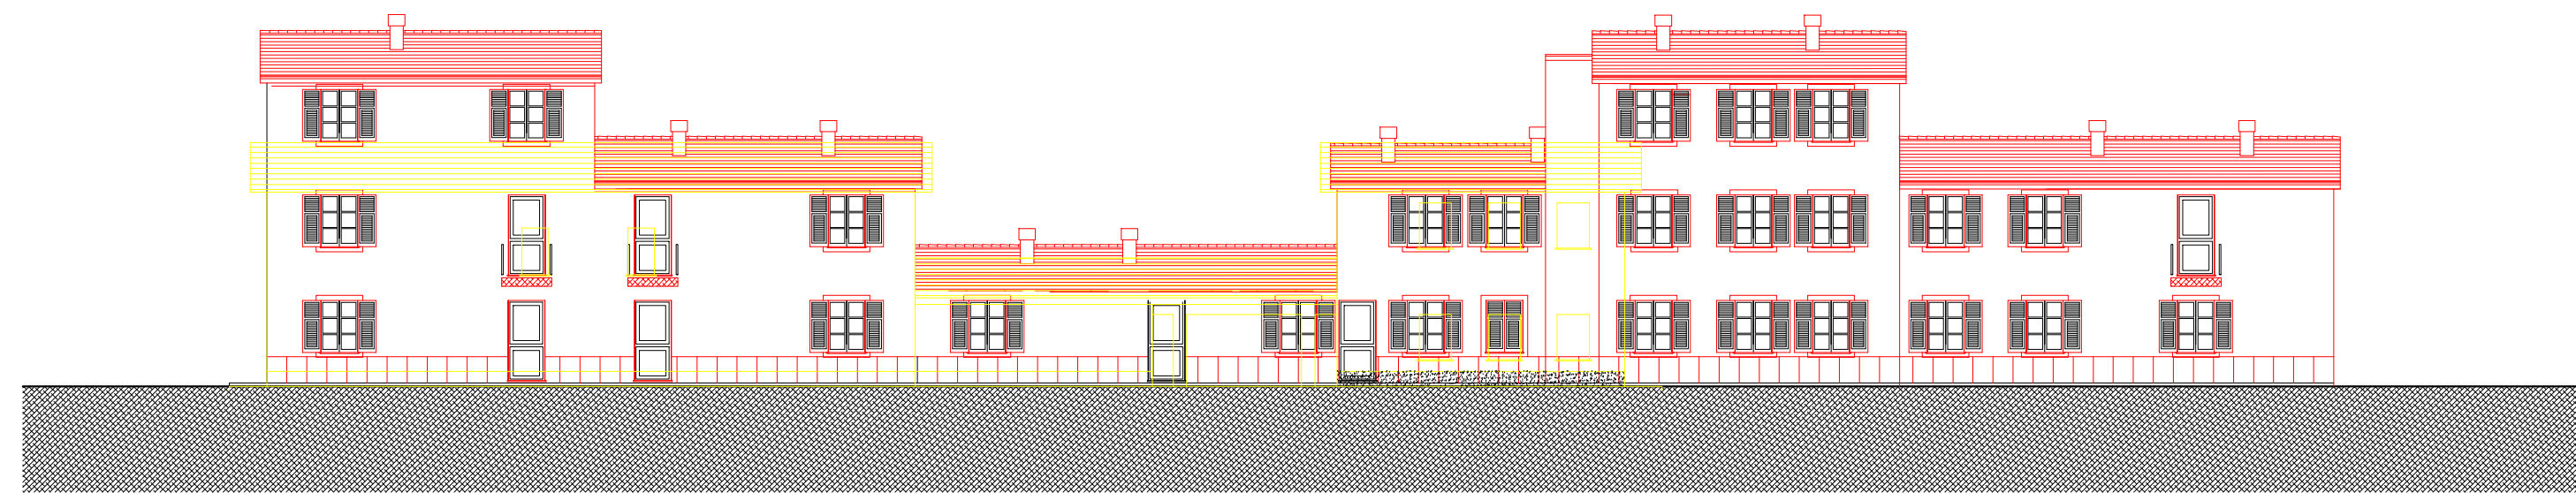


PROSPETTO NORD

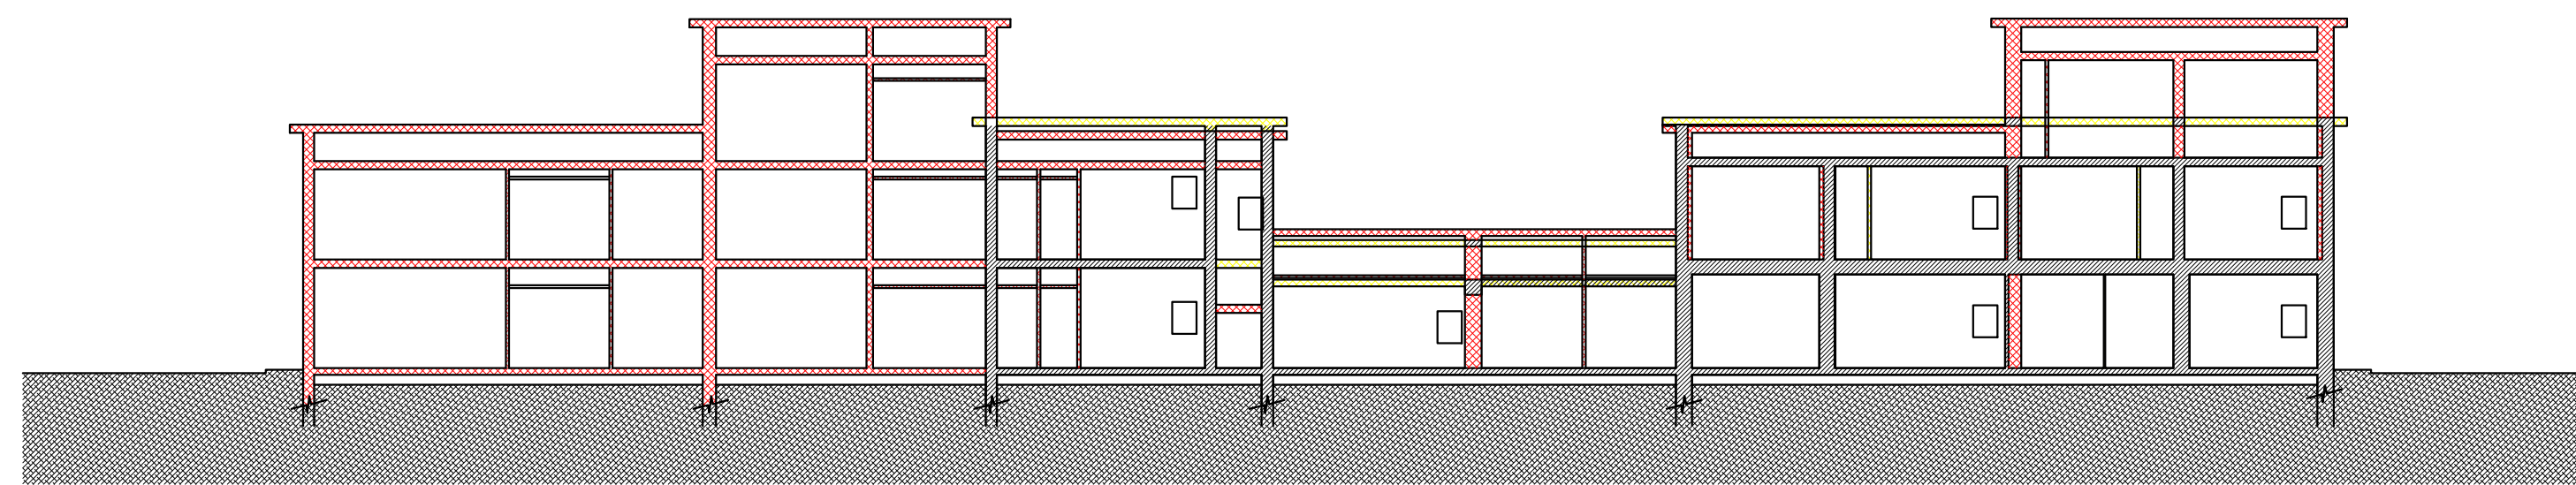


SEZIONE AA

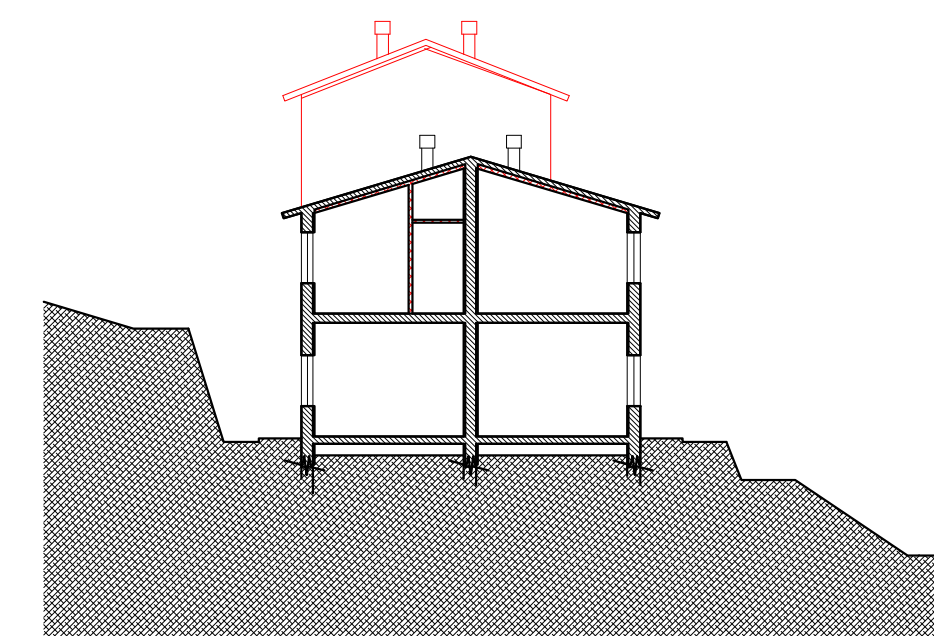

SEZIONE B-B

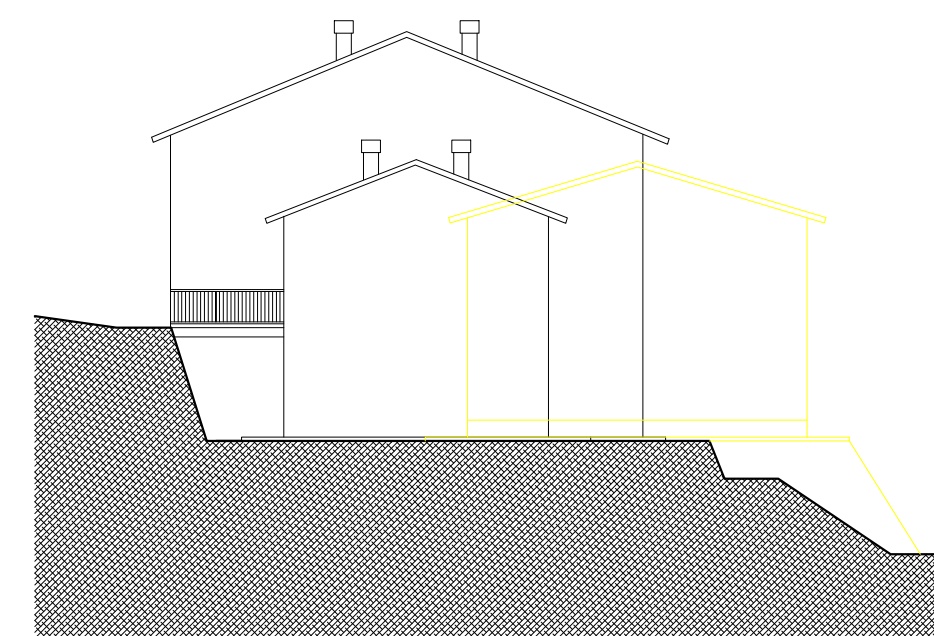

PROSPETTO OVEST

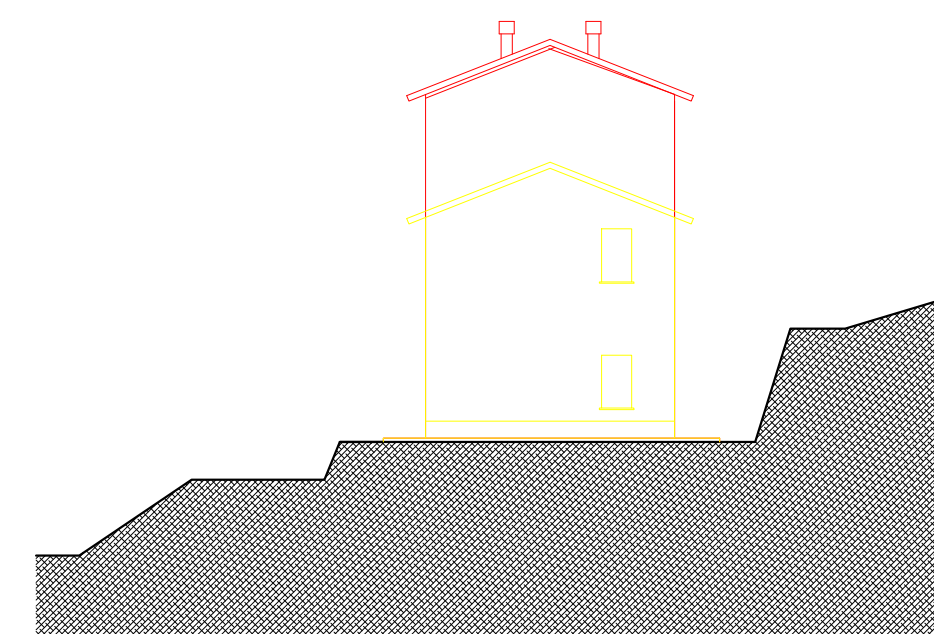

PROSPETTO EST

COSTRUZIONI DEMOLIZIONI

- COMUNE DI SARZANA - PROVINCIA DI LA SPEZIA		
S.U.A. STRUMENTO URBANISTICO ATTUATIVO (Art. 4 L.R. 24/1987)		
RECUPERO DEL PARCO STORICO DI VILLA OLLANDINI E INTERVENTI CONNESSI		
		
EDIFICIO "EX SERT"	Scala 1:200	Tav. 8C
RAFFRONTO Piante, prospetti e sezioni	Prat. 16	
COMMITTENTE: cdp immobiliare Via Versilia 2, 00187 Roma		Legale Rappresentante
INGEGNERIA P&M Planning & Management S.r.l. Via Corsica 2/15, 16128 Genova Tel. 010 588149 - Fax. 010 594422 E-mail: info@pmingegneria.it	ARCHITETTURA E URBANISTICA DCA - DECARLOASSOCIATI Via Entella 109, 16043 Chiavari Tel. 335 1993561 Tel. 0185 362440 - Fax. 0185 32 20 49 E-mail: architetti@decarlo.eu	PAESAGGIO ARCH. PAES. STEFANIA SPINA I Giardini dell'Architetto Via Ippolito d'Aste 3/12 sc.sin, 16121 Ge Tel. 339 8089026 www.igiardiniellarchitettura.it E-mail: stefania.spina@archiworld.it
28/09/15 Prima Consegna	10/06/17 Soprintendenza	20/09/17 Comune