



PIANTA PIANO TERRA

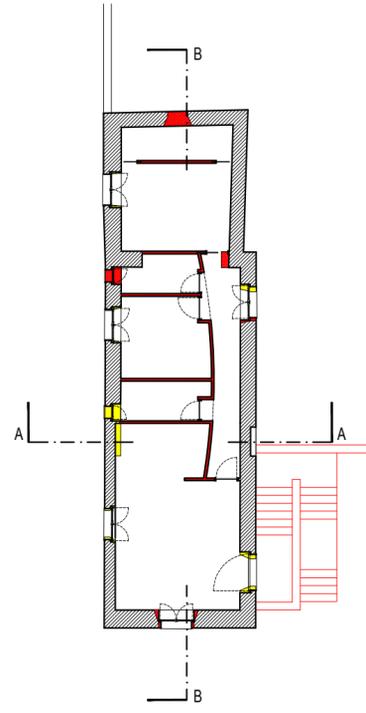


PIANTA PIANO PRIMO

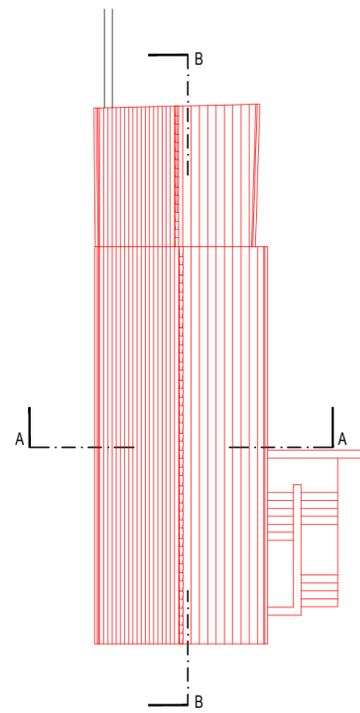


PIANTA COPERTURE


 DEMOLIZIONI  
 COSTRUZIONI

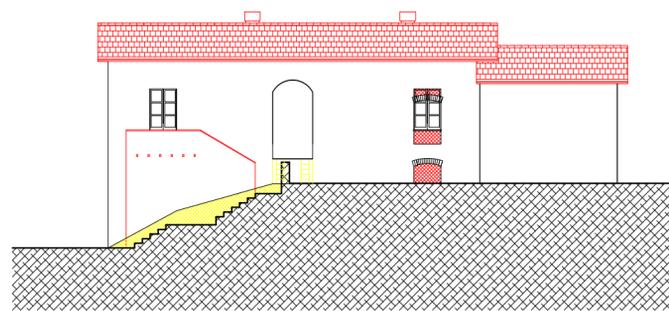


PROSPETTO EST

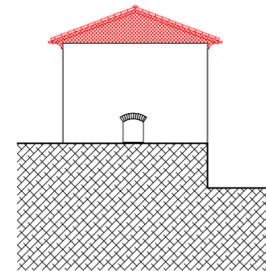


PROSPETTO NORD

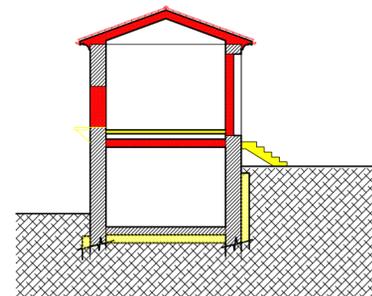


SEZIONE A-A

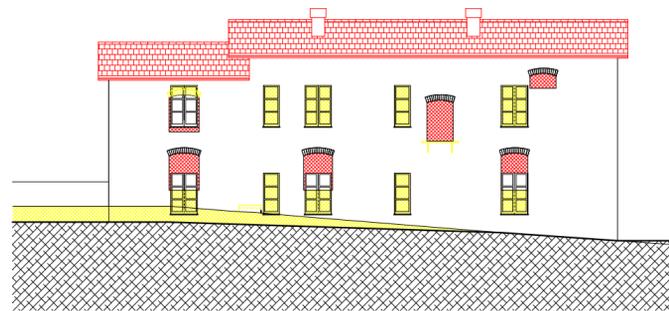

PROSPETTO OVEST

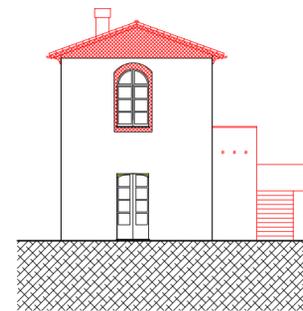


PROSPETTO SUD

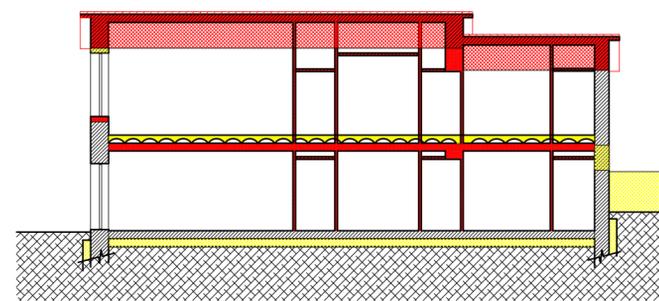

SEZIONE B-B

- COMUNE DI SARZANA -  
 PROVINCIA DI LA SPEZIA  
**S.U.A.**  
**STRUMENTO URBANISTICO ATTUATIVO**  
 (Art. 4 L.R. 24/1987)  
**RECUPERO DEL PARCO STORICO DI VILLA**  
**OLLANDINI E INTERVENTI CONNESSI**

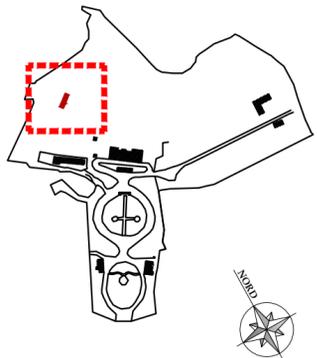

EDIFICIO "EX SCUDERIE"

RAFFRONTO

Piante, prospetti e sezioni

Scala

1:200

Tav.

9C

Prat.

16

COMMITTENTE:

**cdp immobiliare**

Via Versilia 2, 00187 Roma

Legale Rappresentante

INGEGNERIA

P&M Planning & Management S.r.l.

Via Corsica 2/15, 16128 Genova

Tel. 010 588149 - Fax. 010 594422  
E-mail: info@pmingegneria.it

ARCHITETTURA E URBANISTICA

DCA - DECARLOASSOCIATI

Via Entella 109, 16043 Chiavari

Tel. 335 1993561  
Tel. 0185 362440 - Fax. 0185 32 20 49  
E-mail: architetti@decarlo.eu

PAESAGGIO

ARCH. PAES. STEFANIA SPINA  
I Giardini dell'Architetto

Via Ippolito d'Aste 3/12 sc.sin, 16121 Ge

Tel. 339 8089026  
www.igiardiniellarchitetto.it  
E-mail: stefania.spina@archiworld.it

28/09/15	10/06/17	20/09/17			
Prima Consegna	Soprintendenza	Comune			