


Variante via Muccini progetti a confronto



Progetto vigente

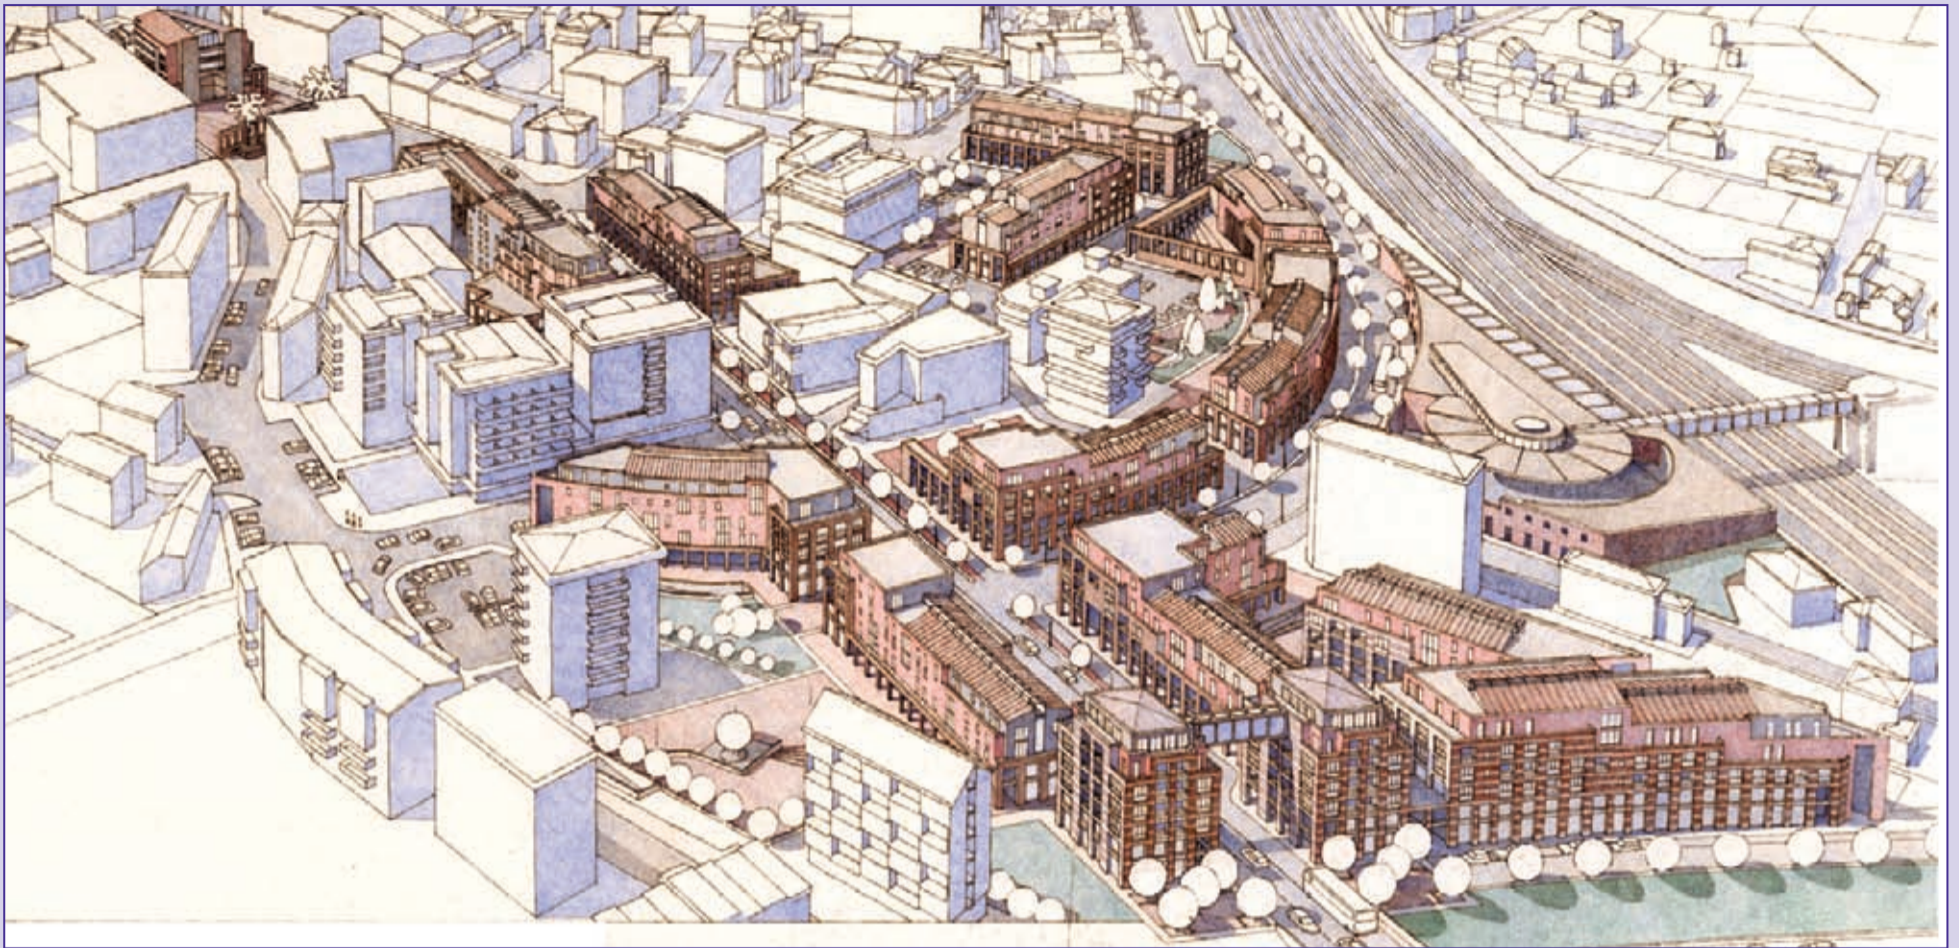

Progetto Botta

“Il Piano Botta – spiega l’assessore all’urbanistica Roberto Bottigioni- interviene sull’area che più di ogni altra necessita di una totale riqualificazione e lo fa NON consentendo ai privati di costruire un metro quadrato in più di quanto prevede il Piano vigente, mantenendo le stesse destinazioni. I 140milioni di euro che verranno investiti, uniti alle 300 unità lavorative che per 36 mesi troveranno occupazione, garantiranno una sicura ripresa economica per il nostro territorio. I 33 alloggi ad affitto moderato che il progetto Botta prevede costituiranno un’importante risposta alle necessità di chi non ha la possibilità di acquistare una casa e nemmeno di pagare gli attuali esosi affitti”.

Ecco un raffronto schematico tra i “numeri” dei due piani:

Standards	Piano vigente	Progetto Botta	Differenza
Superficie coperta	mq 17.303	mq 15.340	- mq 1.963
Spazi sosta pubb/privati	mq 39.788	mq 53.569	+ mq 13.781
Percorsi pedonali pubblici	mq 8.543	mq 10.090	+ mq 1.547
Aree verdi attrezzate	mq. 8.777	mq 11.260	+ mq 2.483
Attrezz.pubb. e collettive	-	mq 1.472	+ mq 1.472
Servizi pubblici	mq 4.682	mq 8.377	+ mq 3.695