

## Struttura compositiva del giardino storico

In coerenza con i principi della carta di Firenze, che sono alla base degli interventi di restauro dei giardini storici, dalle fonti primarie e secondarie si risale ai principi ispiratori del progetto originario, e ogni eventuali aggiunta o modifica operata nel tempo da successivi interventi organici.


Nel nostro caso abbiamo un impianto riferibile all'inizio del 1800, da alcuni attribuito al Canzio che ivi avrebbe operato nel 1834, che si è mantenuto più o meno invariato nel tempo fino al 1938 ad eccezione del taglio del canale lunense che però in corrispondenza del giardino è stato eseguito tombinato.

Si riconosce subito la presenza di un asse forte e biaffacciato, dalla villa verso il paesaggio e viceversa che si coniuga in una serie di vedute distribuite planoaltimetricamente lungo il suo percorso.

Il giardino si muove su tre piani che corripodono a tre livelli altimetrici differenti: il livello di ingresso, il livello centrale e il piano della villa.

Alle spalle della villa si trovava il bosco ovvero il selvatico, un parco naturalistico dove vari percorsi si snodano per arrivare al gazebo della Regina o all'edicola della Madonna.

Il bosco costituiva il potente fondale naturale che concludeva la composizione e su cui il giardino e la villa si stagliavano.

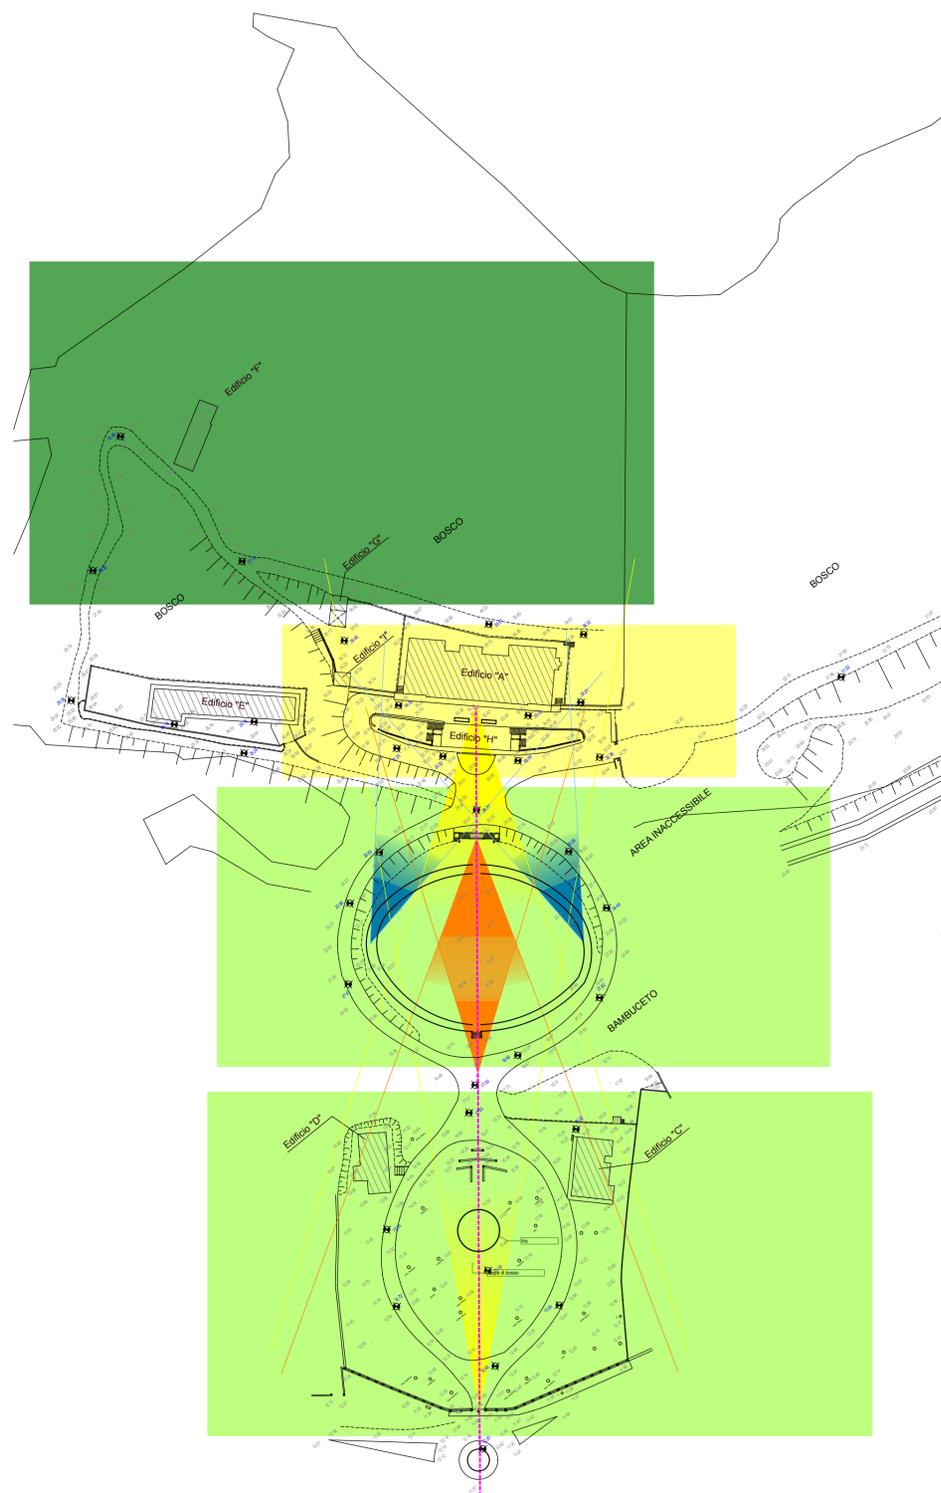

- COMUNE DI SARZANA - PROVINCIA DI LA SPEZIA		
<b>S.U.A.</b> <b>STRUMENTO URBANISTICO ATTUATIVO</b> (Art. 4 L.R. 24/1987)		
<b>RECUPERO DEL PARCO STORICO DI VILLA OLLANDINI E INTERVENTI CONNESSI</b>		
		
ANALISI	Scala <b>1:1000</b>	Tav. <b>12 E</b>
STRUTTURA COMPOSITIVA DEL PARCO STORICO	Prat. <b>16</b>	
COMMITTENTE:  Via Versilia 2, 00187 Roma		Legale Rappresentante
INGEGNERIA P&M Planning & Management S.r.l. Via Corsica 2/15, 16128 Genova Tel. 010 588149 - Fax. 010 594422 E-mail: info@pmingegneria.it	ARCHITETTURA E URBANISTICA DCA - DECARLOASSOCIATI Via Entella 109, 16043 Chiavari Tel. 335 1993561 Tel. 0185 362440 - Fax. 0185 32 20 49 E-mail: architetti@decarlo.eu	PAESAGGIO ARCH. PAES. STEFANIA SPINA I Giardini dell'Architetto Via Ippolito d'Aste 3/12 sc.sin, 16121 Ge Tel. 339 8089026 www.igiardiniellarchitetto.it E-mail: stefania.spina@archiworld.it
28/09/15	10/06/17	
Prima Consegna	Soprintendenza	