

# ALLACCI IMPIANTI ELETTRICI


Scala 1 : 500

## LEGENDA

Simbolo	Descrizione
	Nuovo percorso interrato in cavidotto corrugato e doppia parete 2xØ125 mm
	Percorso interrato esistente
	Percorso interrato esistente da eliminare
	Percorso aereo esistente
	Percorso aereo esistente da eliminare
	Quadro elettrico ENEL esistente
	Quadro elettrico illuminazione pubblica esistente
	Sostegno linea aereo esistente
	Punto alimentazione edificio

## NOTE GENERALI

- IL DISEGNO HA VALENZA UNICAMENTE IMPIANTISTICA E NON ARCHITETTONICA

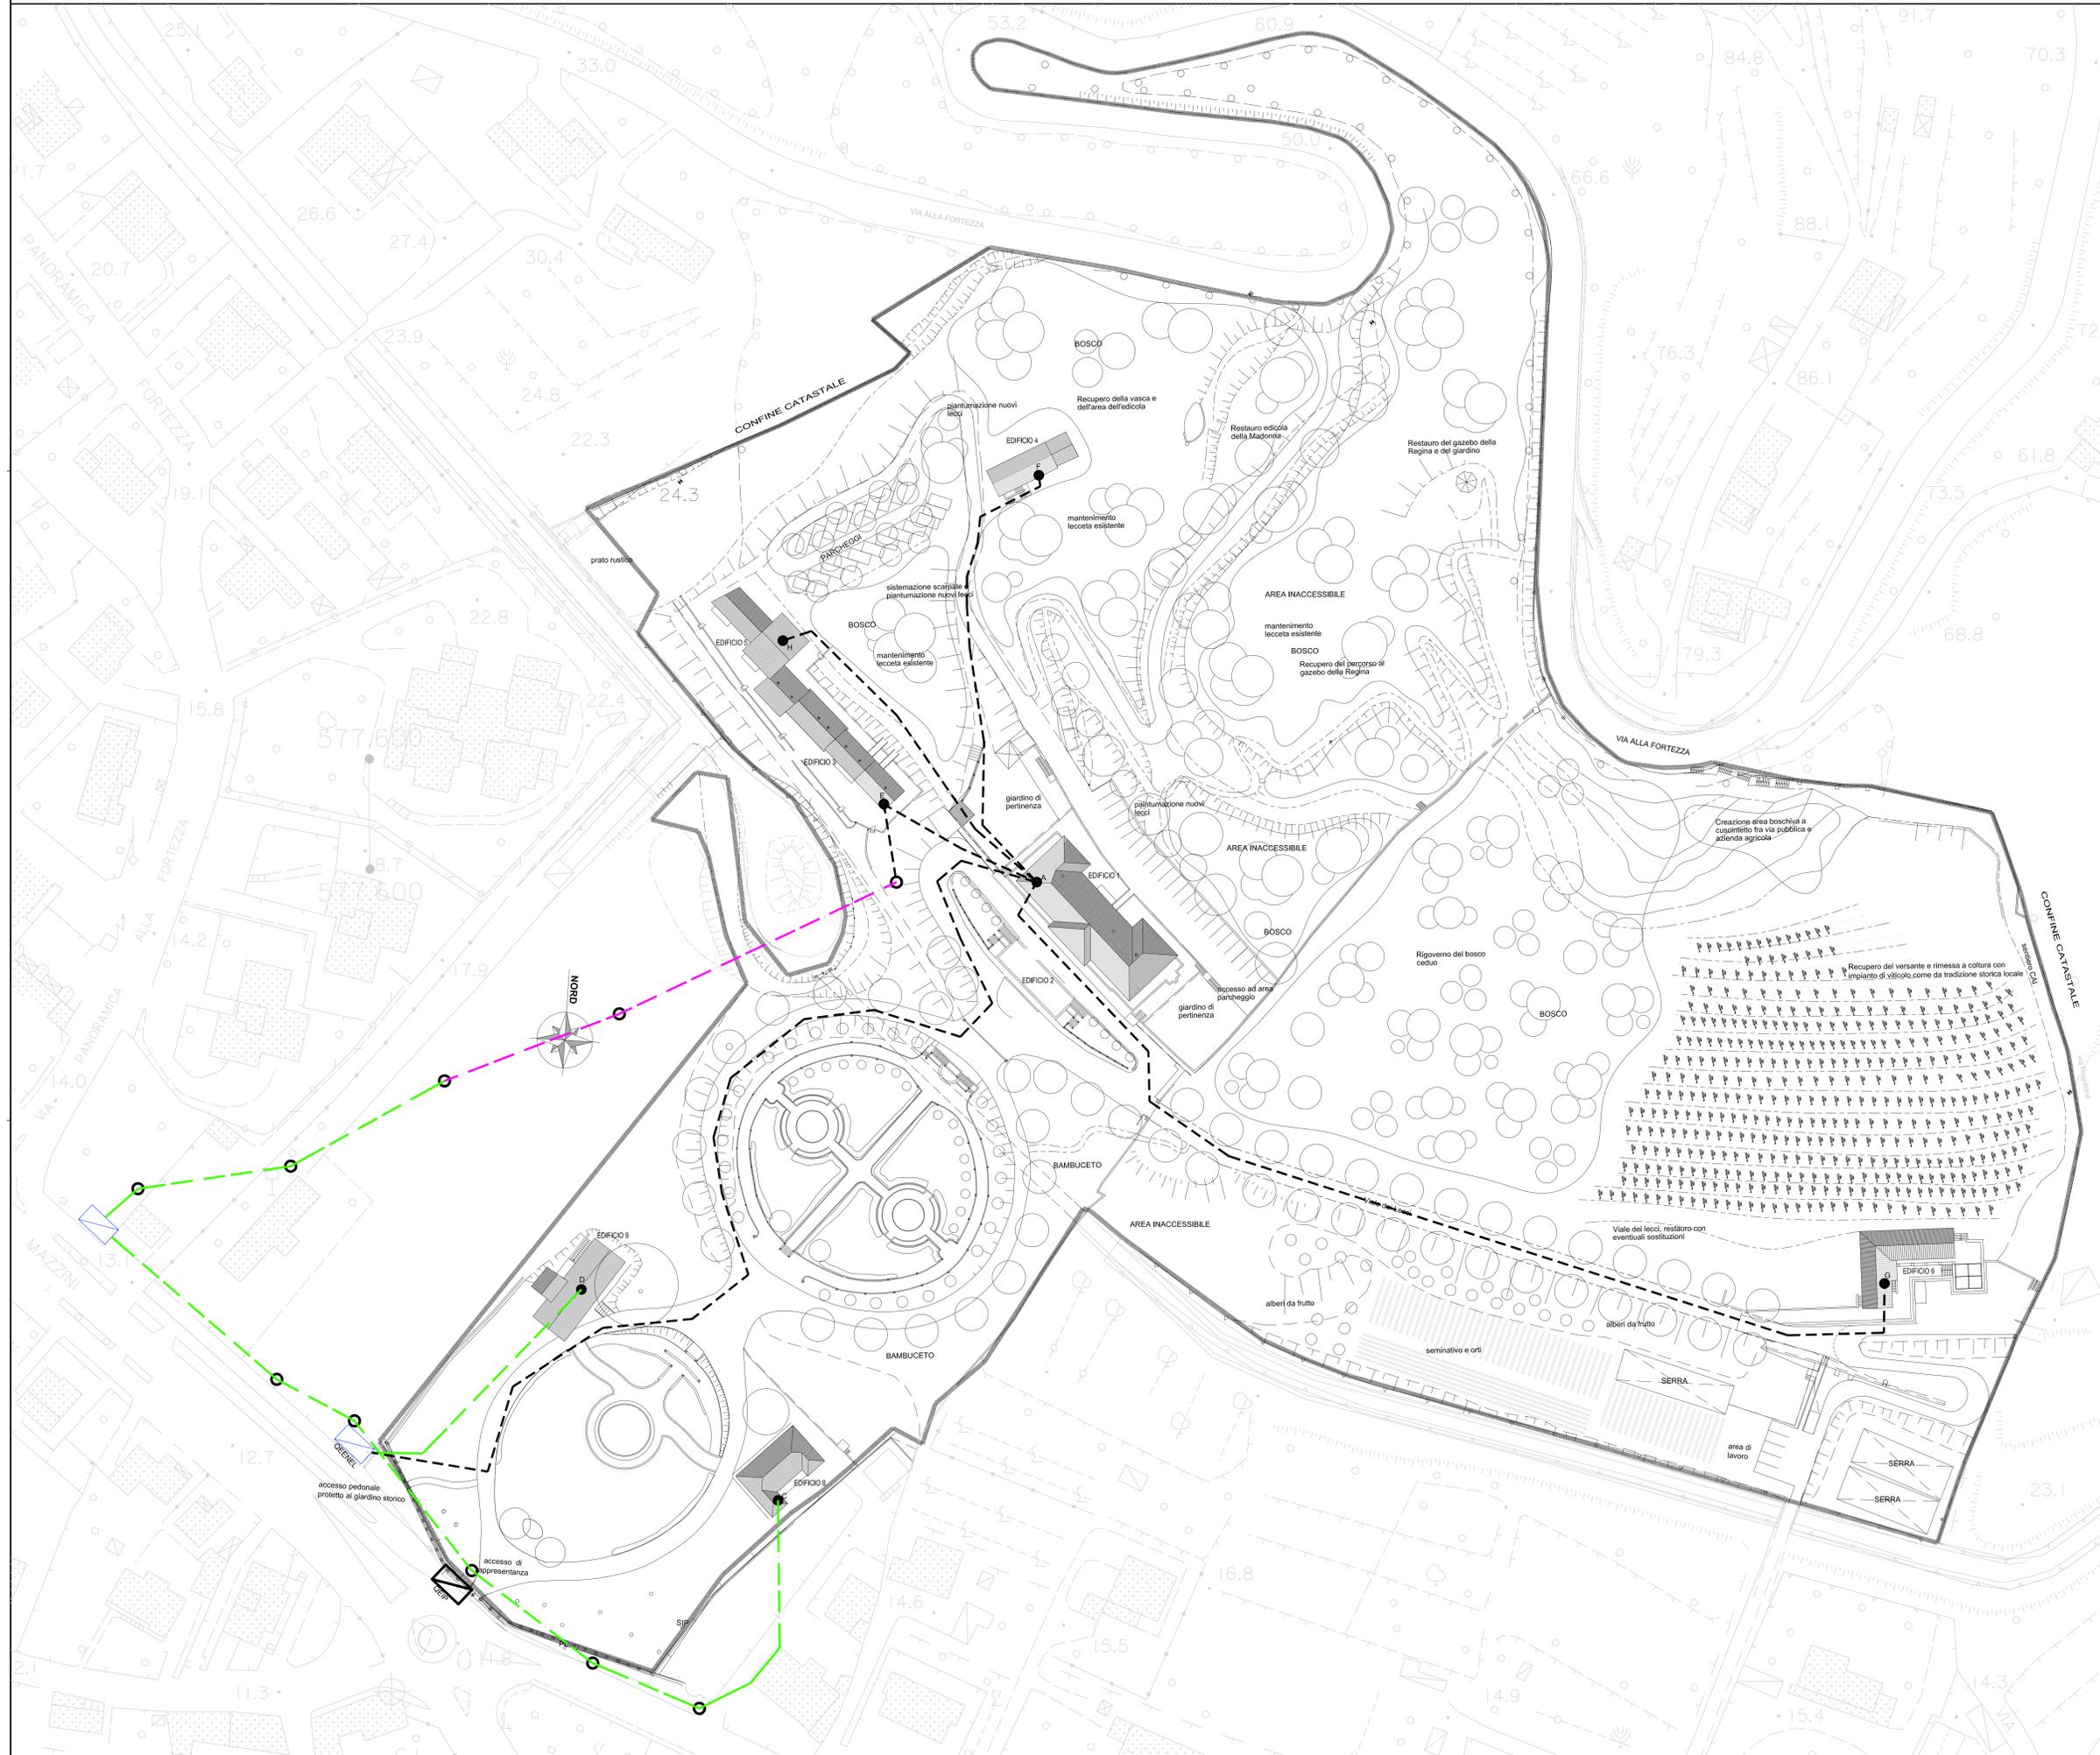

- COMUNE DI SARZANA -  
PROVINCIA DI LA SPEZIA

**S.U.A.**  
**STRUMENTO URBANISTICO ATTUATIVO**  
(Art. 4 L.R. 24/1987)

**RECUPERO DEL PARCO STORICO DI VILLA OLLANDINI E INTERVENTI CONNESSI**

Allacci Impianti Elettrici

Scala: 1:500  
Fav. **14B**  
Piat. 16

COMMITTENTE: **cdp immobiliare** | Legale Rappresentante

Via Venezia 2, 00187 ROMA

INGEGNERIA P&M Planning & Management S.r.l. Via Corsica 2/15, 10126 Genova Tel. 010 588149 - Fax. 010 584422 Email: info@pmmg.com	ARCHITETTURA E URBANISTICA DCA - DECARLOASSOCIATI Via Emma 108, 10043 Chiavari Tel. 351 190561 Tel. 0185 362440 - Fax. 0185 32 20 49 Email: architetti@decar.it	PAESAGGIO ARCH. PAES. STEFANIA SPINA Il Giardino dell'Architetto Via Ippolito d'Azze 3/12 sc.in, 16121 Ge Tel. 339 909020 www.igardindellarchitetto.it Email: stefania.spina@architetto.it
---	---	---

28/09/15 | 15/09/17  
Prima Consegna | Revisione A