


ALLACCI IMPIANTI FLUIDI

Scala 1 : 500

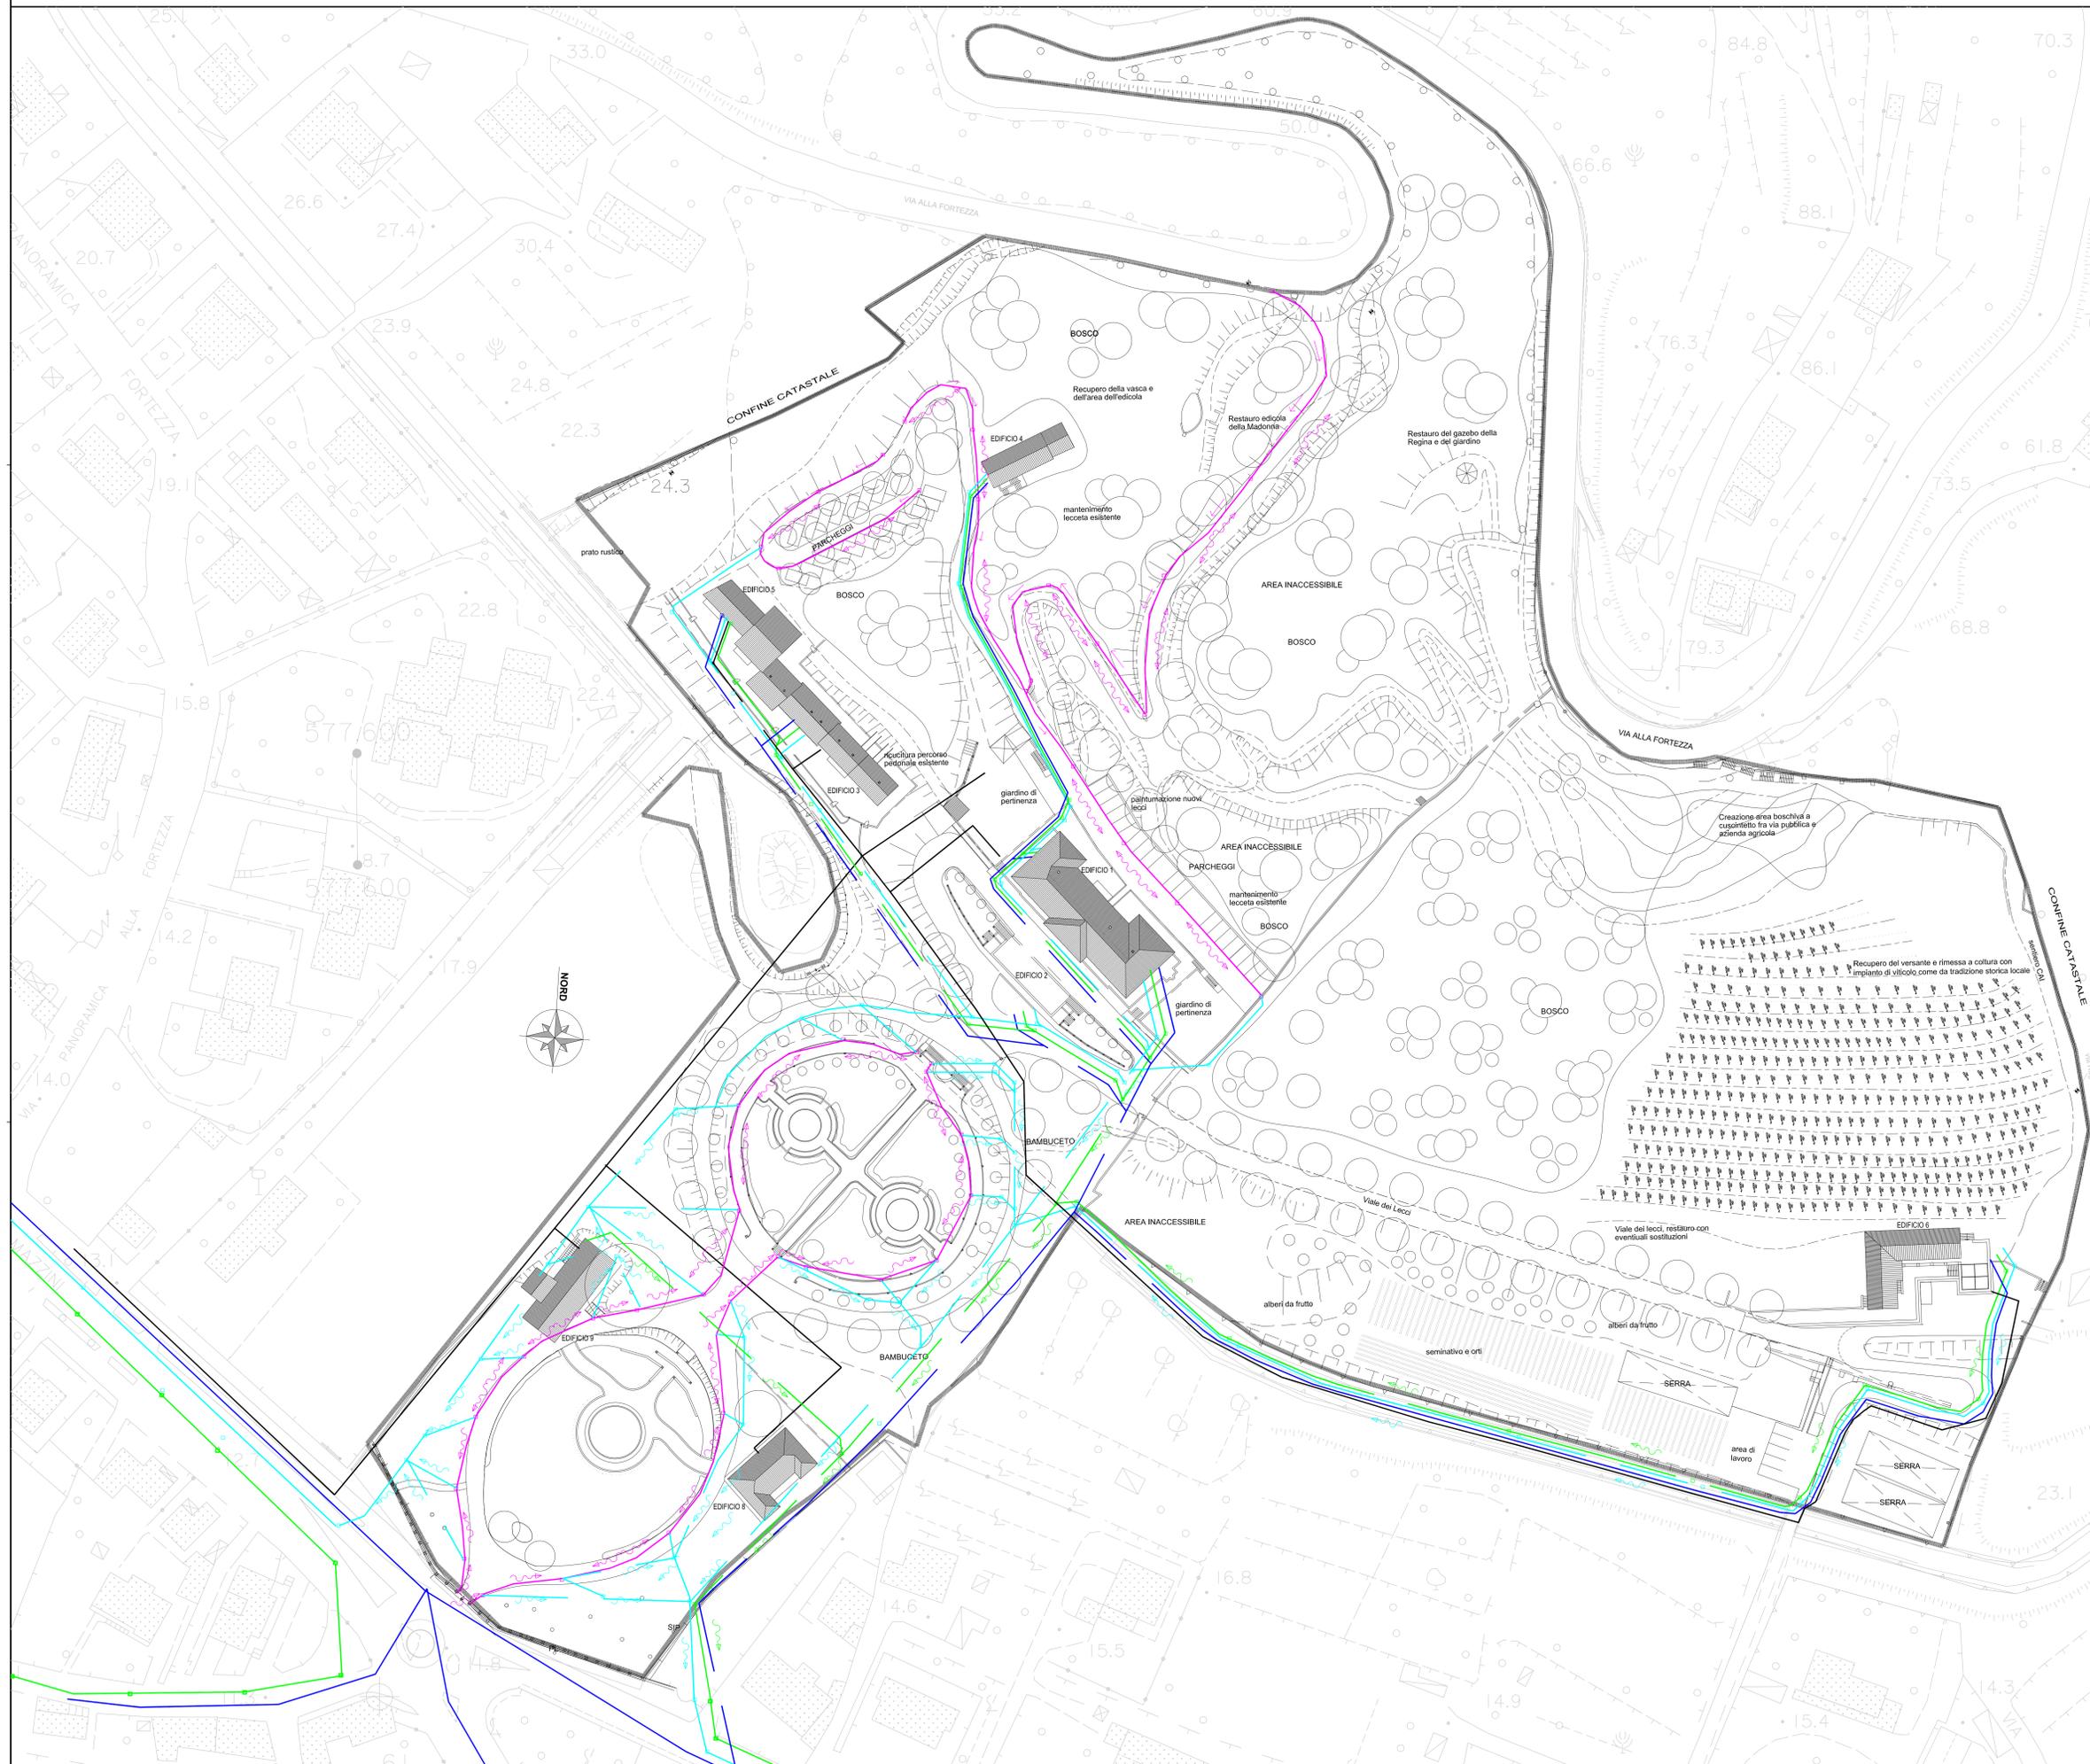

LEGGENDA

SIMBOLO	DESCRIZIONE
	ACQUEDOTTO PUBBLICO
	COLLETTORE SCARICHI ACQUE BIANCHE PUBBLICO
	COLLETTORE SCARICHI ACQUE NERE PUBBLICO
	LINEA ADDUZIONE GAS PUBBLICA
	LINEA CADITOIE STRADALI INTERNE PROPRIETA'
	POZZETTO RACCOLTA ACQUE STRADALI
	LINEA ADDUZIONE ACQUA POTABILE INTERNA A VILLA OLLANDINI
	COLLETTORE SCARICHI ACQUE BIANCHE INTERNO A VILLA OLLANDINI
	COLLETTORE SCARICHI ACQUE NERE INTERNO A VILLA OLLANDINI
	COLLETTORE ADDUZIONE GAS LINEA PRIVATA
	POZZETTI ISPEZIONE ACQUE BIANCHE - NERE

NOTE GENERALI

- LA LINEA DI COLLEGAMENTO DI ADDUZIONE GAS AI SERVIZI INTERNI DEVE ESSERE DE90;
- IL COLLETTORE ACQUE NERE PRINCIPALE INTERNO A VILLA OLLANDINI DEVE ESSERE DE200;
- I DUE COLLETTORI ACQUE BIANCHE INTERNI A VILLA OLLANDINI DEVONO ESSERE DE200;
- IL COLLETTORE DI ADDUZIONE IDRICA INTERNO A VILLA OLLANDINI DEVE ESSERE DE110;

- COMUNE DI SARZANA -
PROVINCIA DI LA SPEZIA

S.U.A.
STRUMENTO URBANISTICO ATTUATIVO
(Art. 4 L.R. 24/1987)
RECUPERO DEL PARCO STORICO DI VILLA OLLANDINI E INTERVENTI CONNESSI



Allacci
Impianti Fluidi

Scala
1:500
Fav.
14C
Piat.
16

COMMITTENTE:

cdp immobiliare

Via Venezia 2, 00187 ROMA

INGEGNERIA

P&M Planning & Management S.r.l.

Via Corsica 2/15, 10126 Genova

Tel. 010 588149 - Fax. 010 584422

28/09/15

Prima Consegn

ARCHITETTURA E URBANISTICA

DCA - DECARLOASSOCIATI

Via Emilia 108, 10043 Chiavari

Tel. 0185 362440 - Fax. 0185 32 20 49

15/09/17

Revisione A

Paesaggio

ARCH. PAES. STEFANIA SPINA

Il Giardiniere

Via Ippolito d'Adda 3/12 sc.in, 16121 Ge

Tel. 010 588149 - Fax. 010 584422

28/09/15

15/09/17

Revisione A