



P.R.G. VIGENTE
D.P.G.R. 11/03/90 n. 91

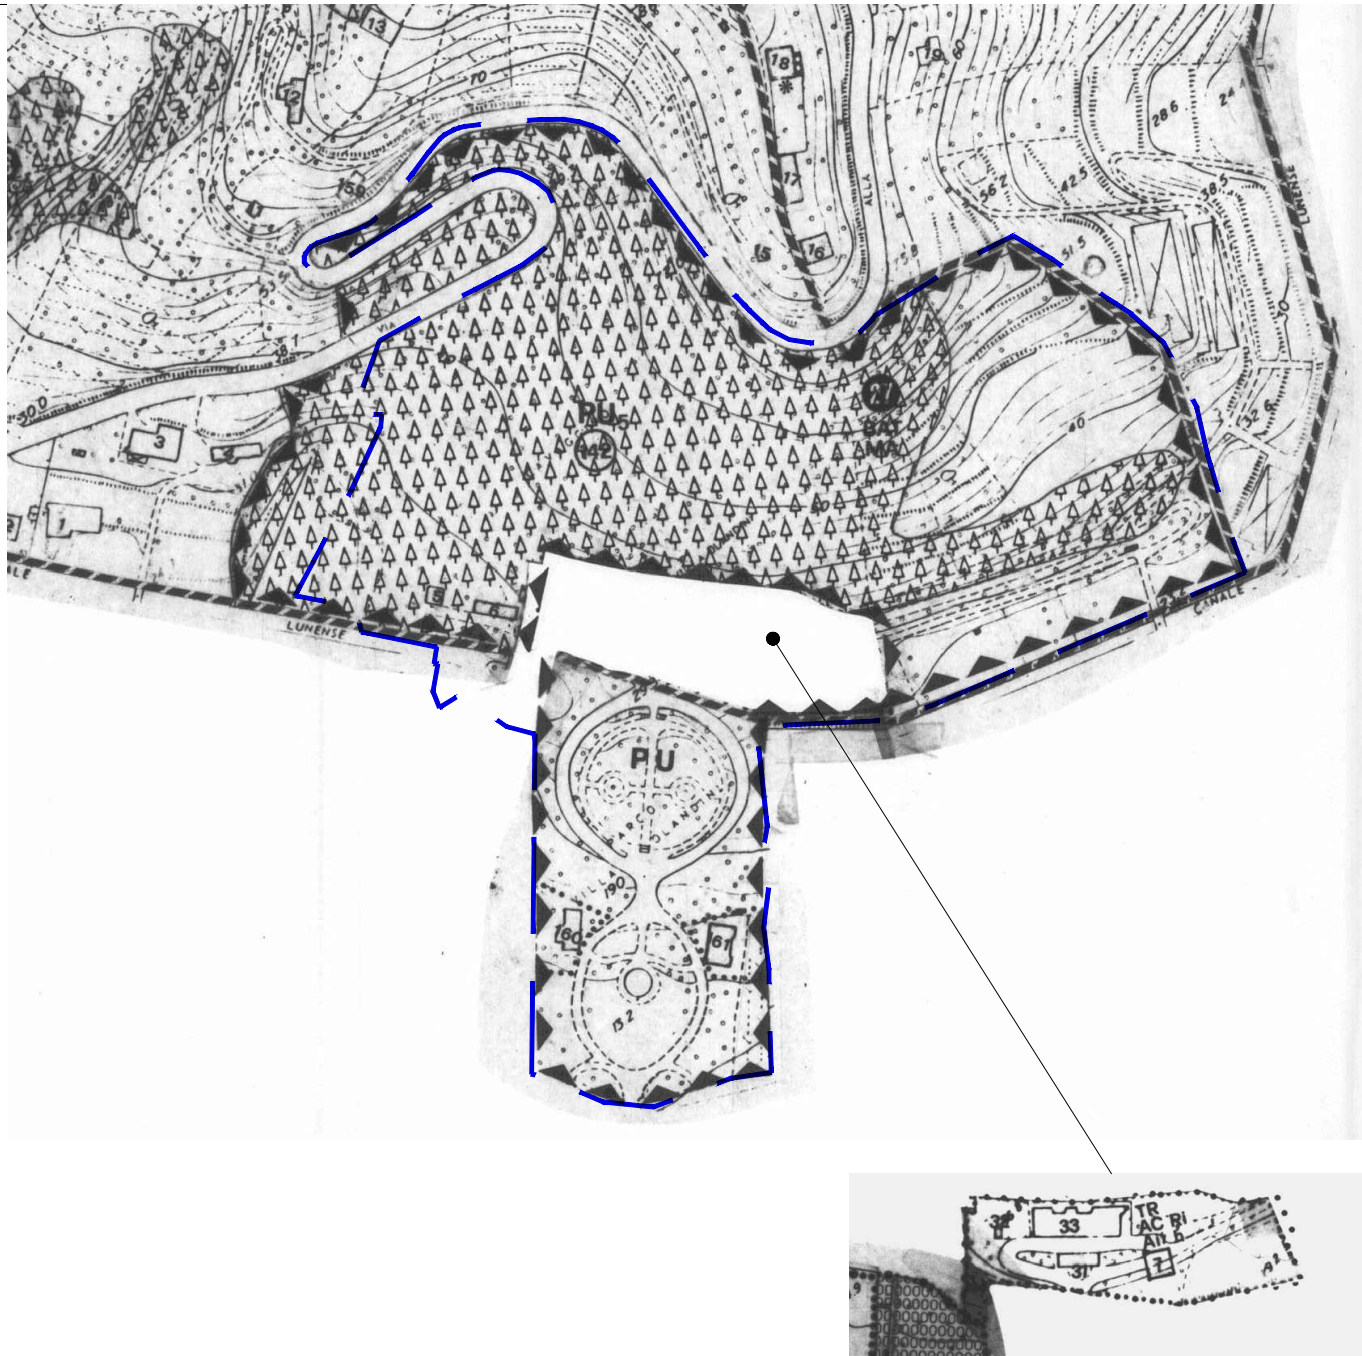

— — — Limite dello S.U.A.

TR 10 -Villa Olandini (art. 63)
PARCO URBANO Villa Olandini (art. 142 tessuto 6.142)

VARIANTE CARTOGRAFIA P.R.G

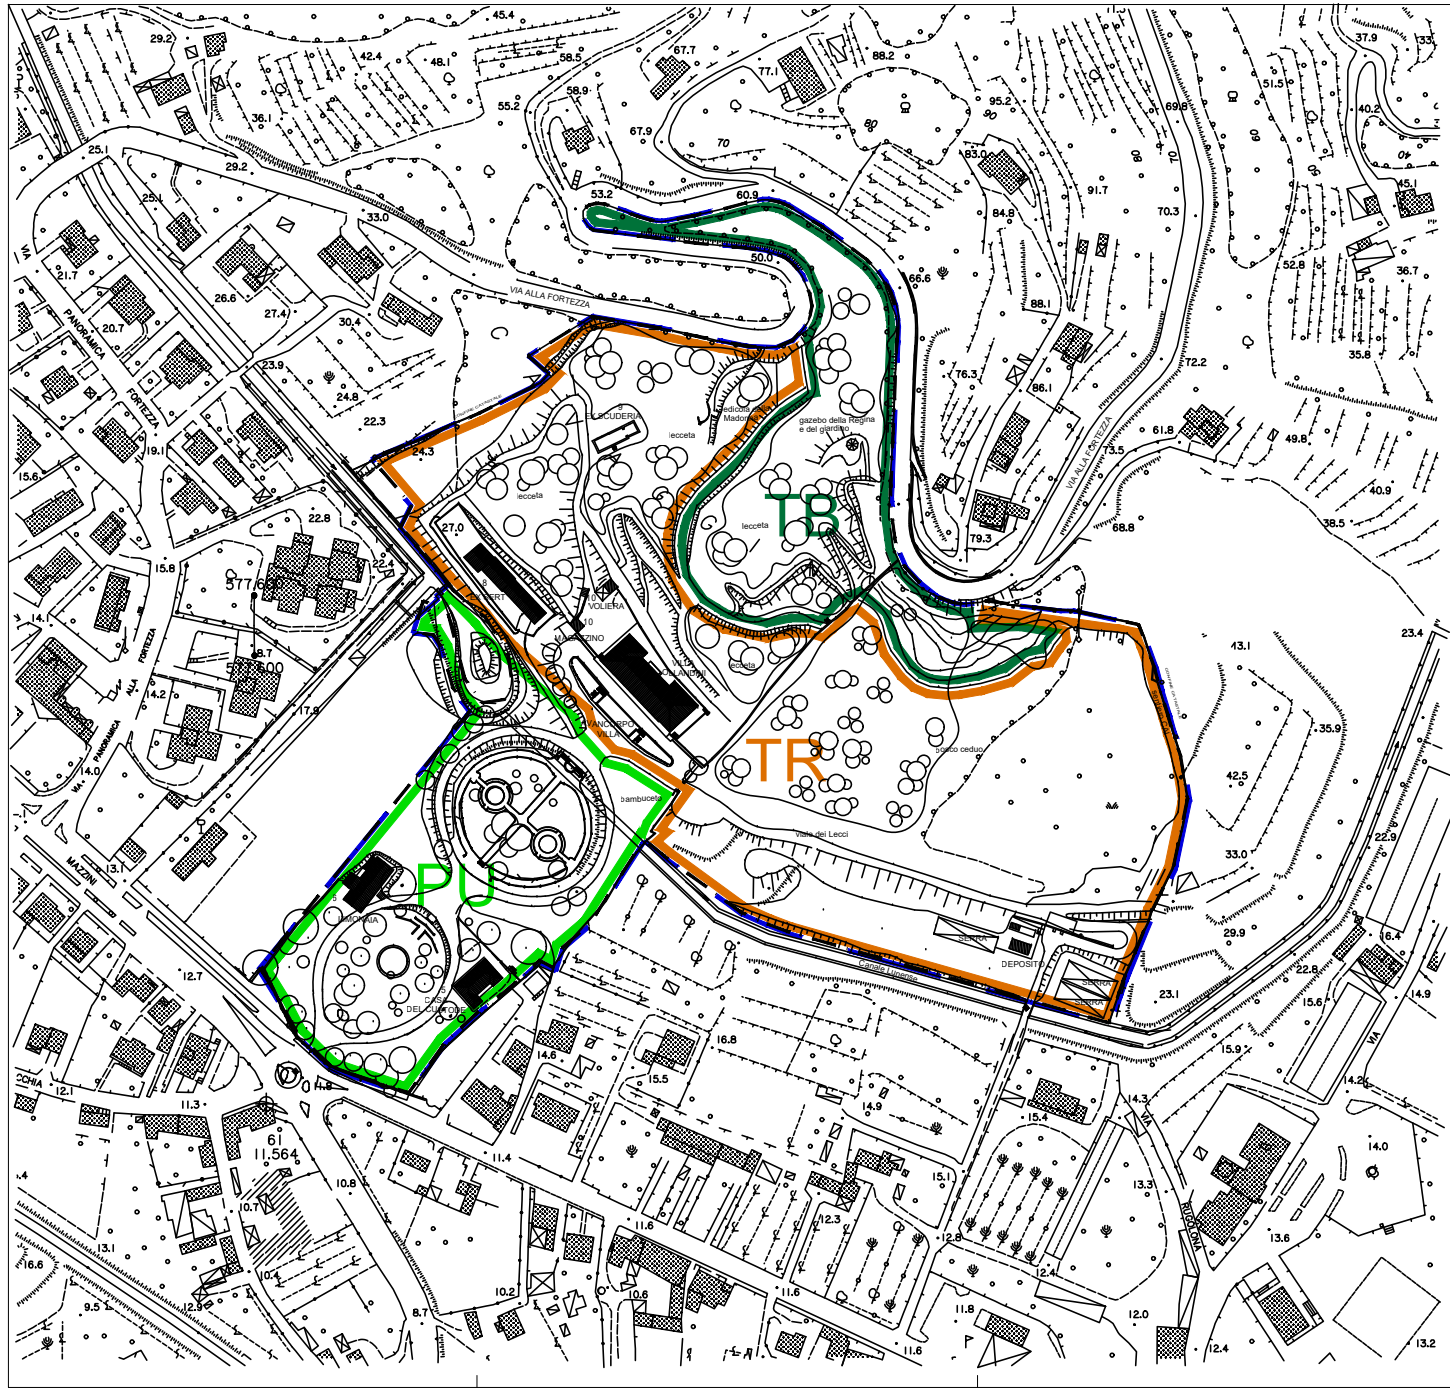


— — — Limite dello S.U.A.

— — — Tessuto Boscato (art. 245) 6.1.27 (TB)

— — — Ambito di trasformazione Privato a Destinazione
Residenziale e Agricolo Produttiva (Art.142) 6.2.142

— — — Parco Urbano (art.142) 6.1.142

SETTORI E SUB AMBITI

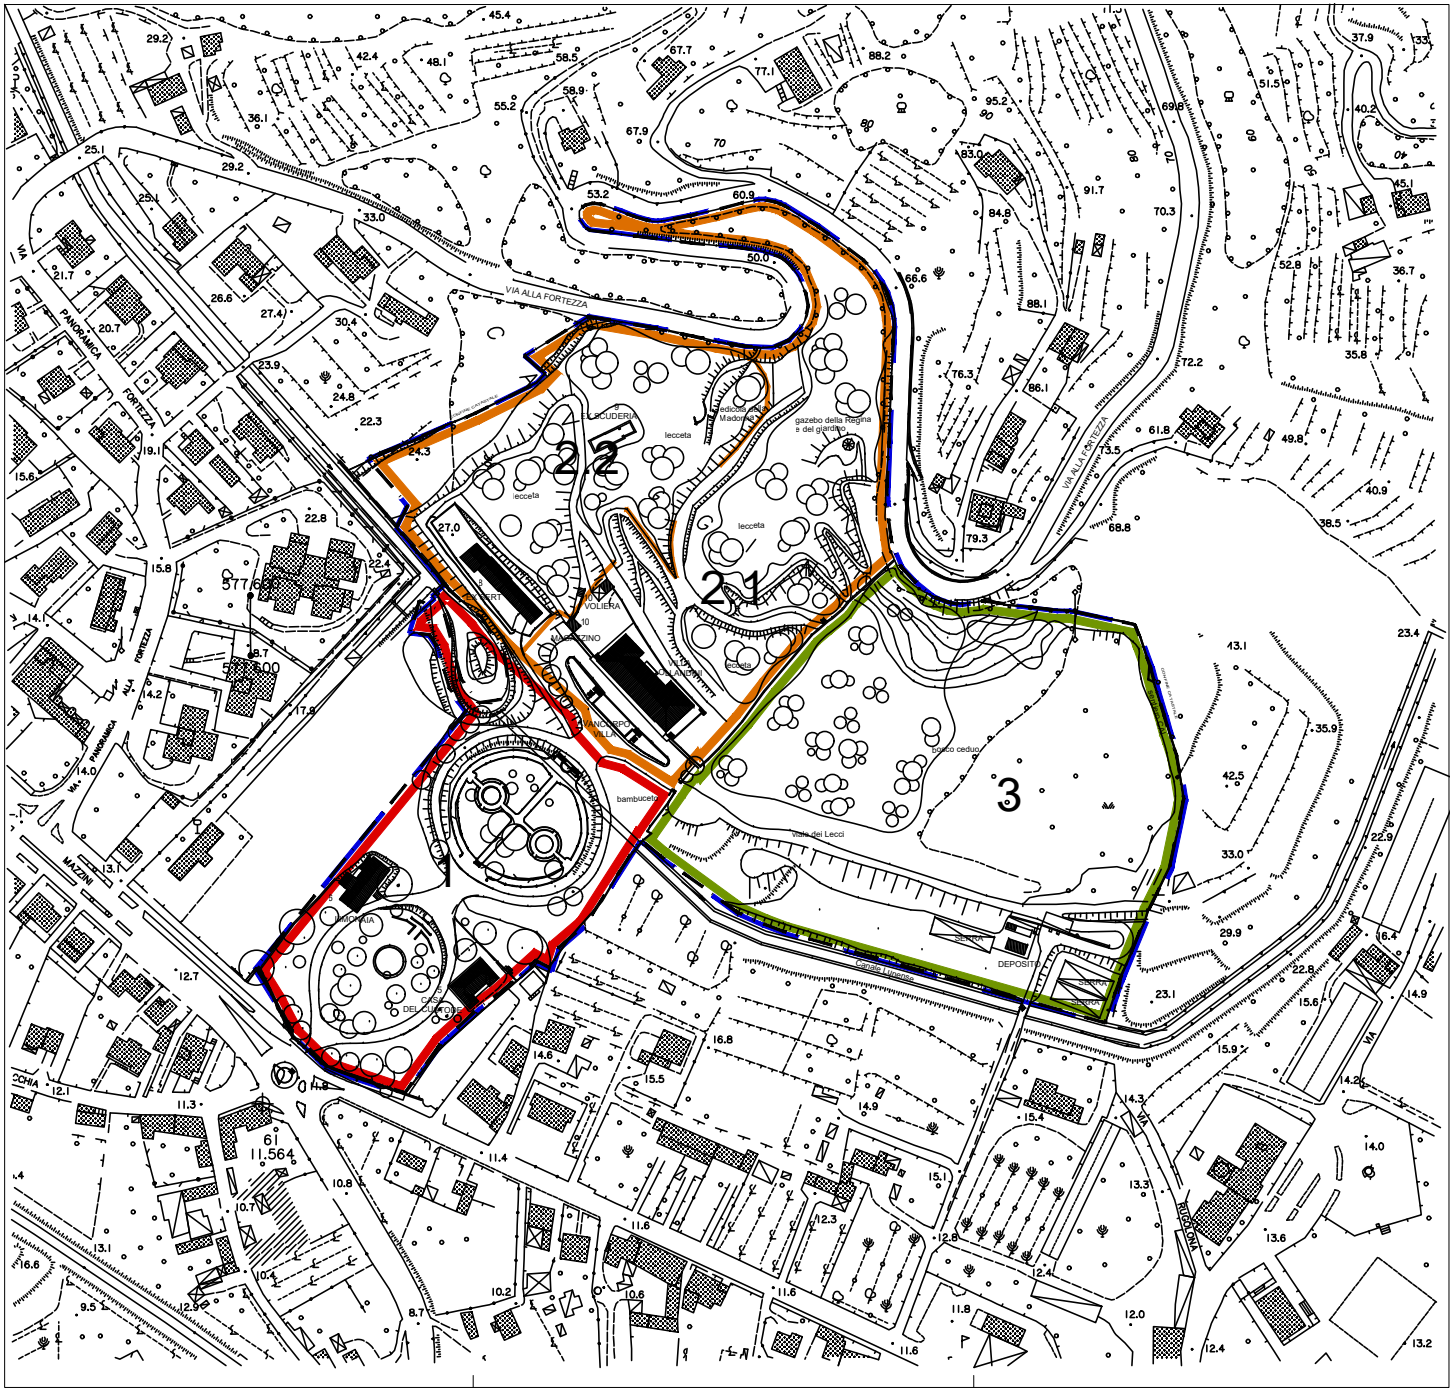

— — — Limite dello S.U.A

— — — 1 - Giardino Storico (Parco Urbano) (TB)



— — — 2 - Ambito di Intervento Privato a Dest. Residenziale
2.1 - Villa Storica
2.2 - Case nel Bosco

— — — 3 - Azienda Agricola

- COMUNE DI SARZANA -
PROVINCIA DI LA SPEZIA

S.U.A.
STRUMENTO URBANISTICO ATTUATIVO
(Art. 4 L.R. 24/1987)

RECUPERO DEL PARCO STORICO DI VILLA
OLLANDINI E INTERVENTI CONNESSI

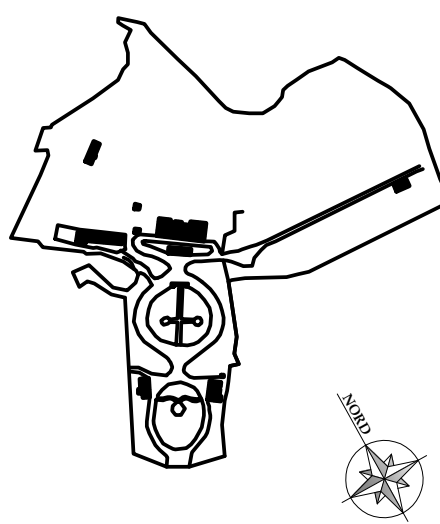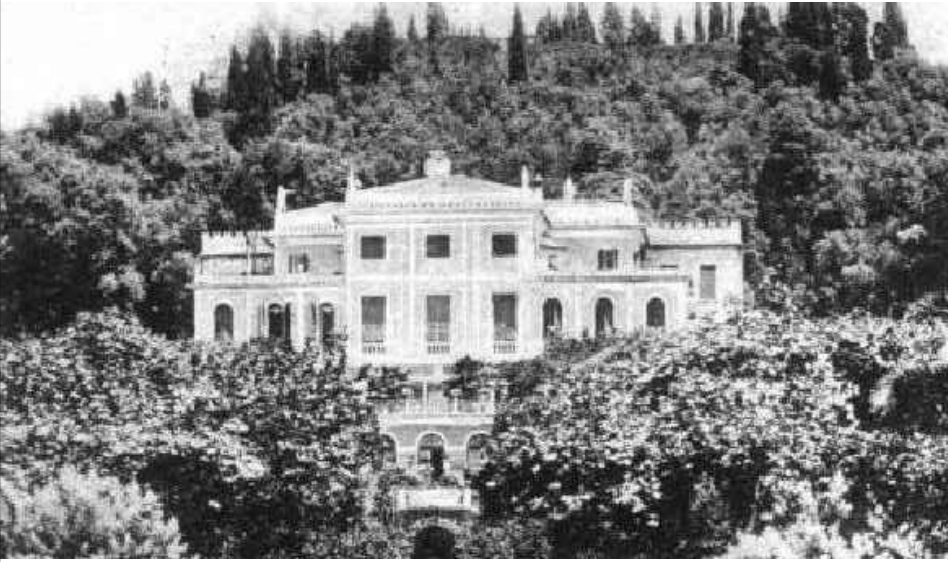

VARIANTE URBANISTICA
Stralci Cartografici
PRG Vigente e Proposta Variante

Scala
1:1000

Prat.
16

Tav.
1B

COMMITTENTE:

cdp immobiliare

Via Versilia 2, 00187 ROMA

Legale Rappresentante

INGEGNERIA
P&M Planning & Management S.r.l.

Via Corsica 2/15, 16128 Genova
Tel. 010 588149 - Fax. 010 594422
E-mail: info@pmingegneria.it

ARCHITETTURA E URBANISTICA
DCA - DECARLOASSOCIATI

Via Entella 109, 16043 Chiavari
Tel. 335 1993561
Tel. 0185 362440 - Fax. 0185 32 20 49
E-mail: architetti@decarlo.eu

PAESAGGIO
ARCH. PAES. STEFANIA SPINA
I Giardini dell'Architetto

Via Ippolito d'Aste 3/12 sc.sn., 16121 Ge
Tel. 339 8089026
www.igiardinidellarchitetto.it
E-mail: stefania.spina@archiworld.it

28/09/15	10/06/17	20/09/17	01/03/18			
Prima Consegna	Soprintendenza	Comune	Comune			