




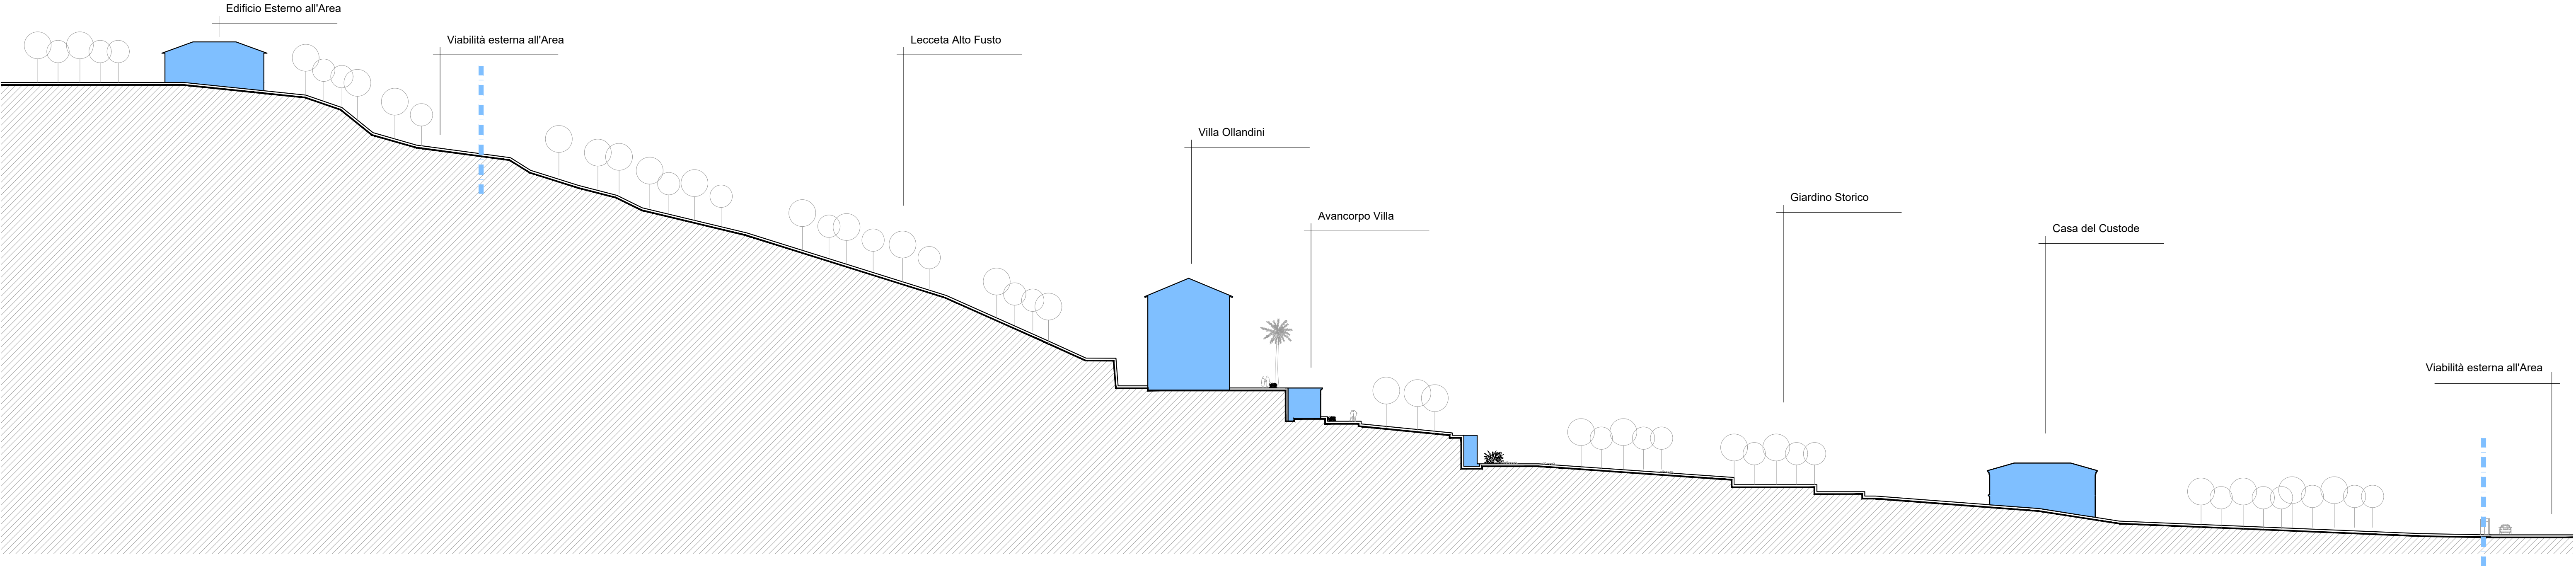

Sezione B-B _ scala 1:500

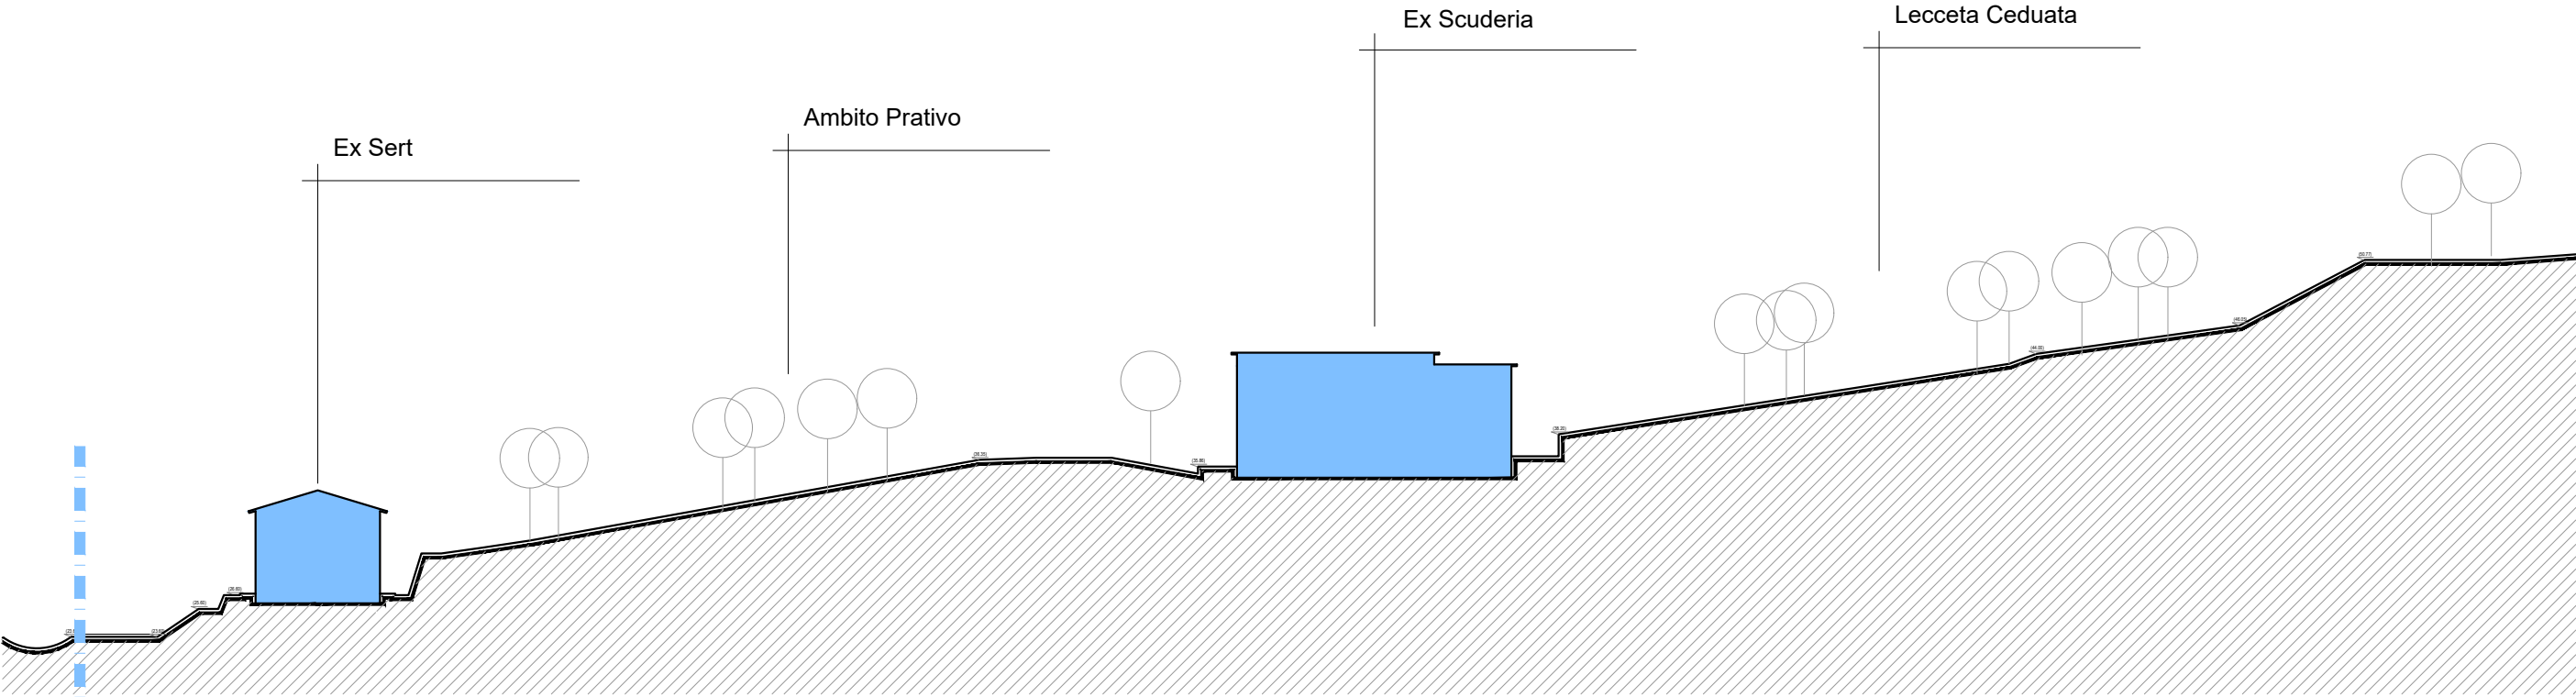

Sezione A-A _ scala 1:500

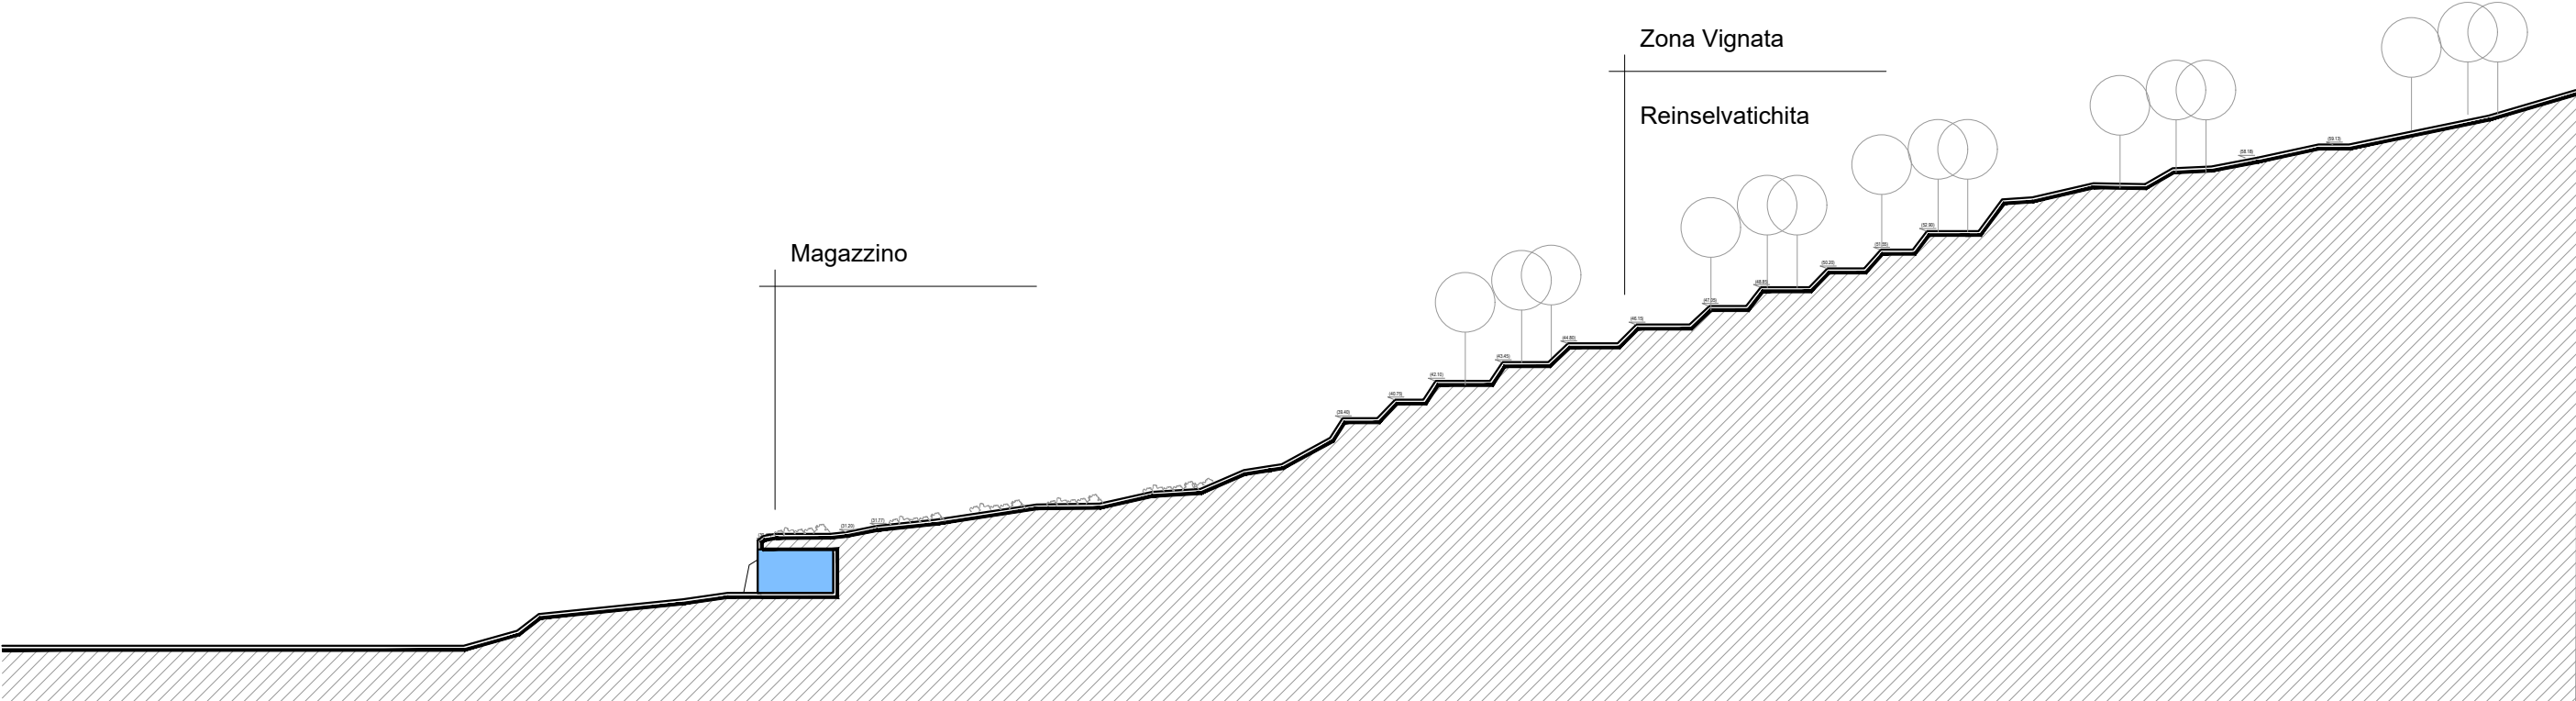

Sezione C-C _ scala 1:500




Planimetria _ scala 1:2000

- COMUNE DI SARZANA -
PROVINCIA DI LA SPEZIA

S.U.A.
STRUMENTO URBANISTICO ATTUATIVO
(Art. 4 L.R. 24/1987)

RECUPERO DEL PARCO STORICO DI VILLA
OLLANDINI E INTERVENTI CONNESSI

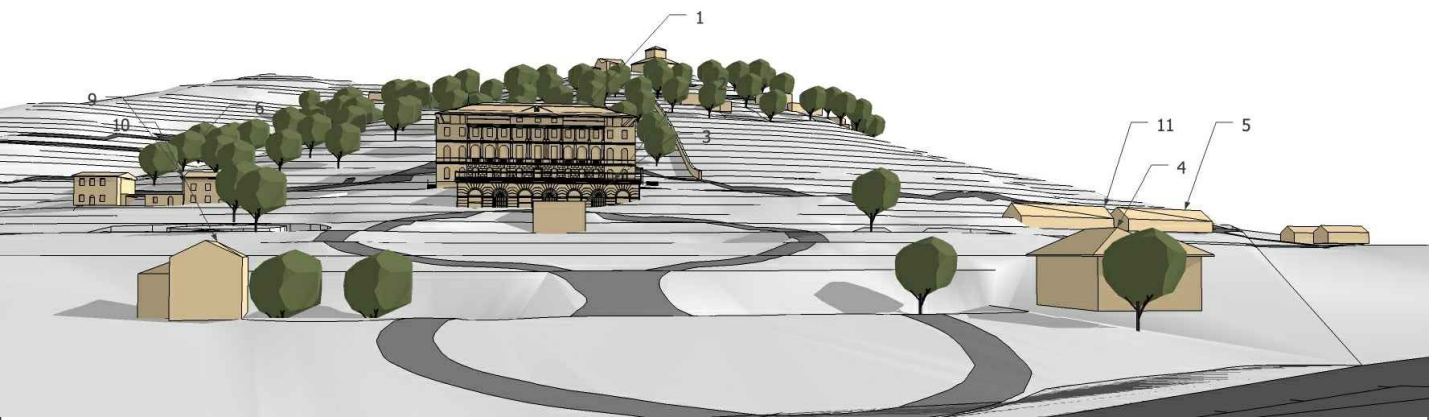

STATO ATTUALE Profili e sezioni		Scala 1:500	Tav. 2B
		Prat. 16	
COMMITTENTE: cdp immobiliare Via Versilia 2, 00187 ROMA		Legale Rappresentante	
INGEGNERIA P&M Planning & Management S.r.l.	ARCHITETTURA E URBANISTICA DCA - DECARLOASSOCIATI	PAESAGGIO ARCH. PAES. STEFANIA SPINA I Giardini dell'Architetto	
Via Corsica 2/15, 16128 Genova Tel. 010 588149 - Fax. 010 594422 E-mail: info@pmingegneria.it	Via Entella 109, 16043 Chiavari Tel. 335 1993561 Tel. 0185 362440 - Fax. 0185 32 20 49 E-mail: architetti@decarlo.eu	Via Ippolito d'Aste 3/12 sc.sin, 16121 Ge Tel. 339 8089026 www.igiardinidellarchitetto.it E-mail: stefania.spina@archiworld.it	
28/09/15 Prima Consegna	10/06/17 Soprintendenza	20/09/17 Comune	