




Sezione B-B _ scala 1:500

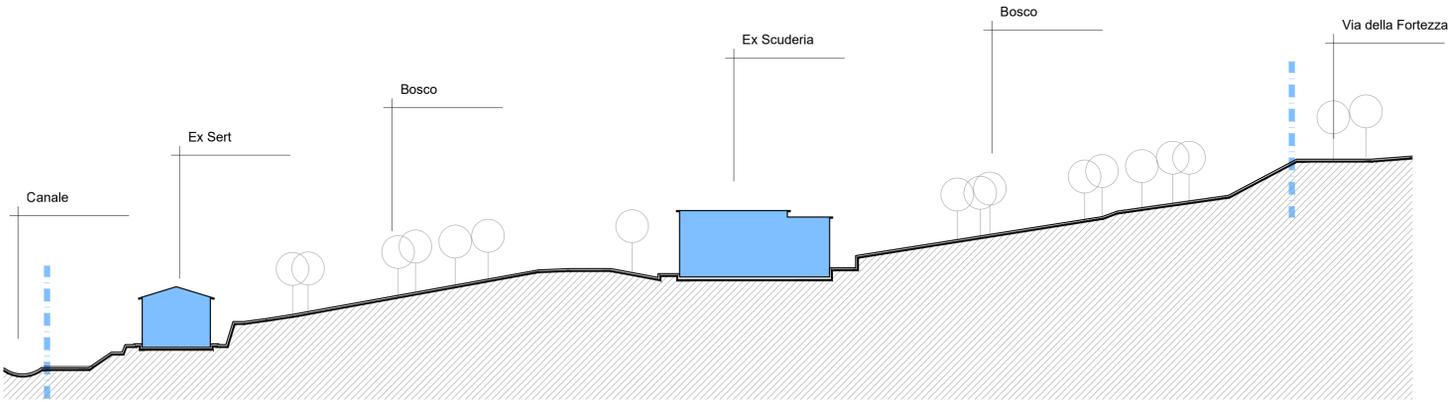

Sezione A-A _ scala 1:500

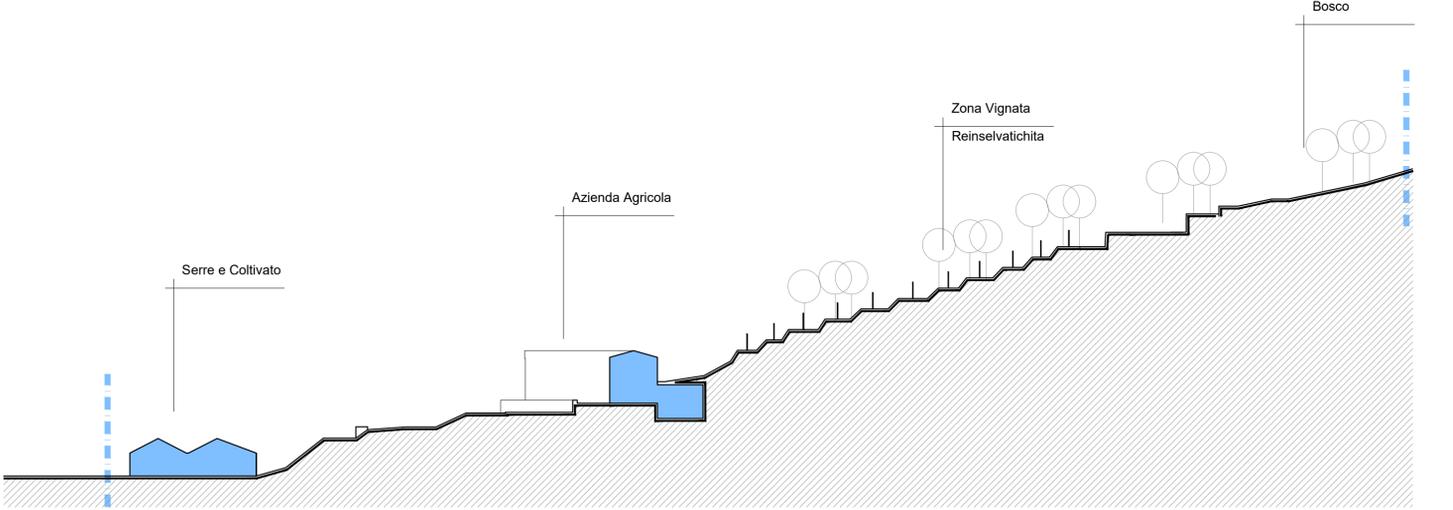

Sezione C-C _ scala 1:500

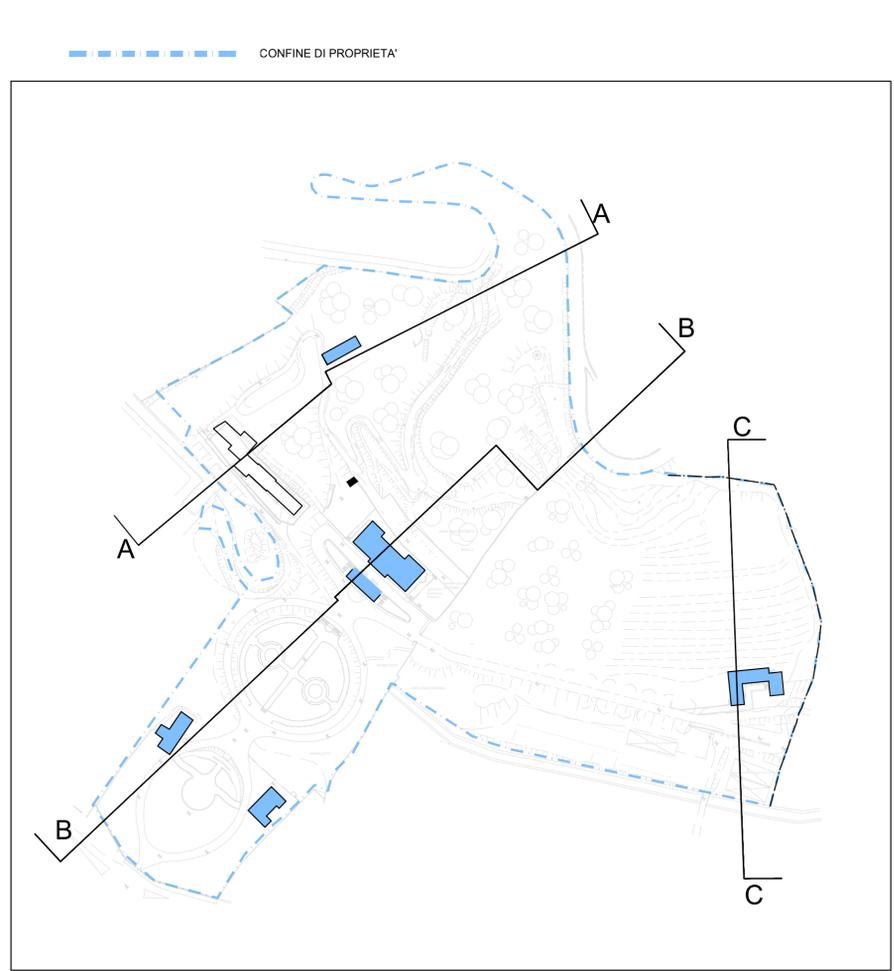

Planimetria _ scala 1:2000

- COMUNE DI SARZANA -
PROVINCIA DI LA SPEZIA

S.U.A.
STRUMENTO URBANISTICO ATTUATIVO
(Art. 4 L.R. 24/1987)

RECUPERO DEL PARCO STORICO DI VILLA OLLANDINI E INTERVENTI CONNESSI

PROGETTO Profili	Scala	varie
	Prat.	16
		3B

COMMITTENTE:

cdp immobiliare
Via Versilia 2, 00187 ROMA

INGEGNERIA P&M Planning & Management S.r.l.	ARCHITETTURA E URBANISTICA DCA - DECARLOASSOCIATI	PAESAGGIO ARCH. PAES. STEFANIA SPINA I Giardini dell'Architetto
<small>Via Corsica 2/15, 16128 Genova Tel. 010 588149 - Fax. 010 594422 E-mail: info@pmingegneria.it</small>	<small>Via Entella 109, 16043 Chiavari Tel. 335 1993561 Tel. 0185 362440 - Fax. 0185 32 20 49 E-mail: architetti@decarlo.eu</small>	<small>Via Ippolito d'Aste 3/12 sc.sin, 16121 Ge Tel. 339 8089026 www.igiardinidellarchitetto.it E-mail: stefania.spina@archiworld.it</small>

28/09/15	10/06/17	20/09/17			
Prima Consegn	Soprintendenza	Comune			