
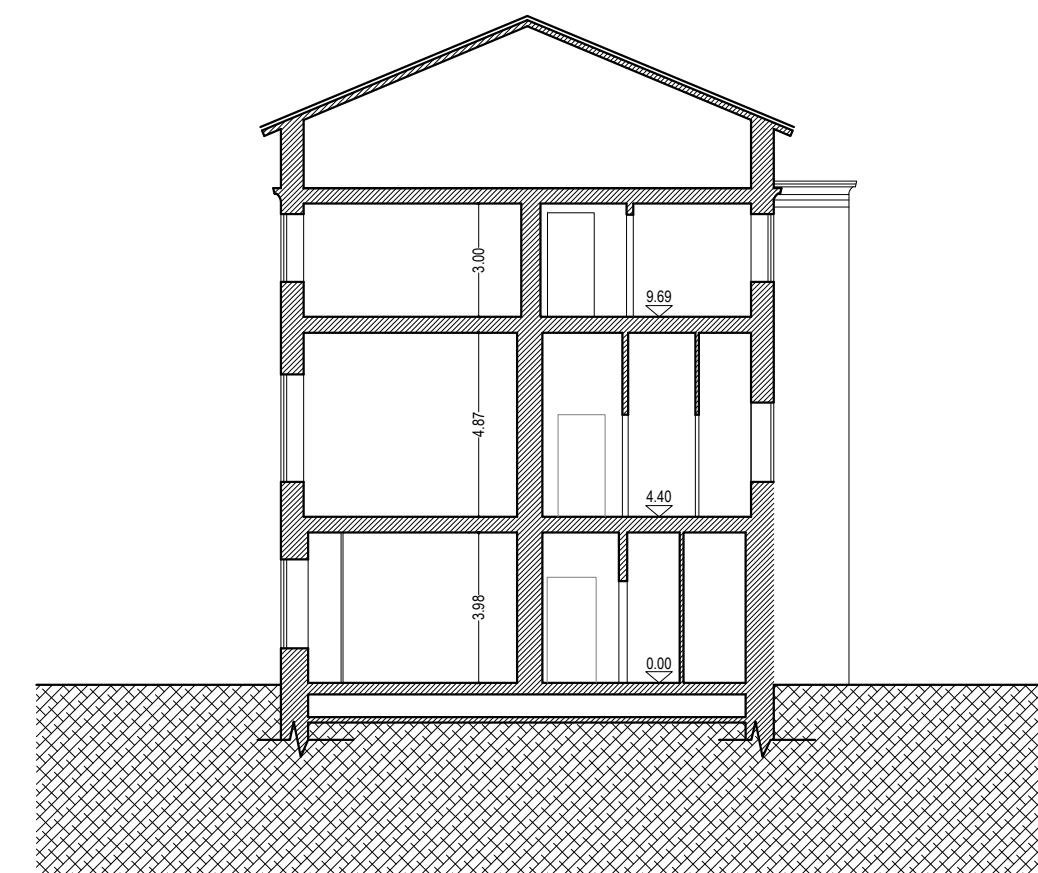
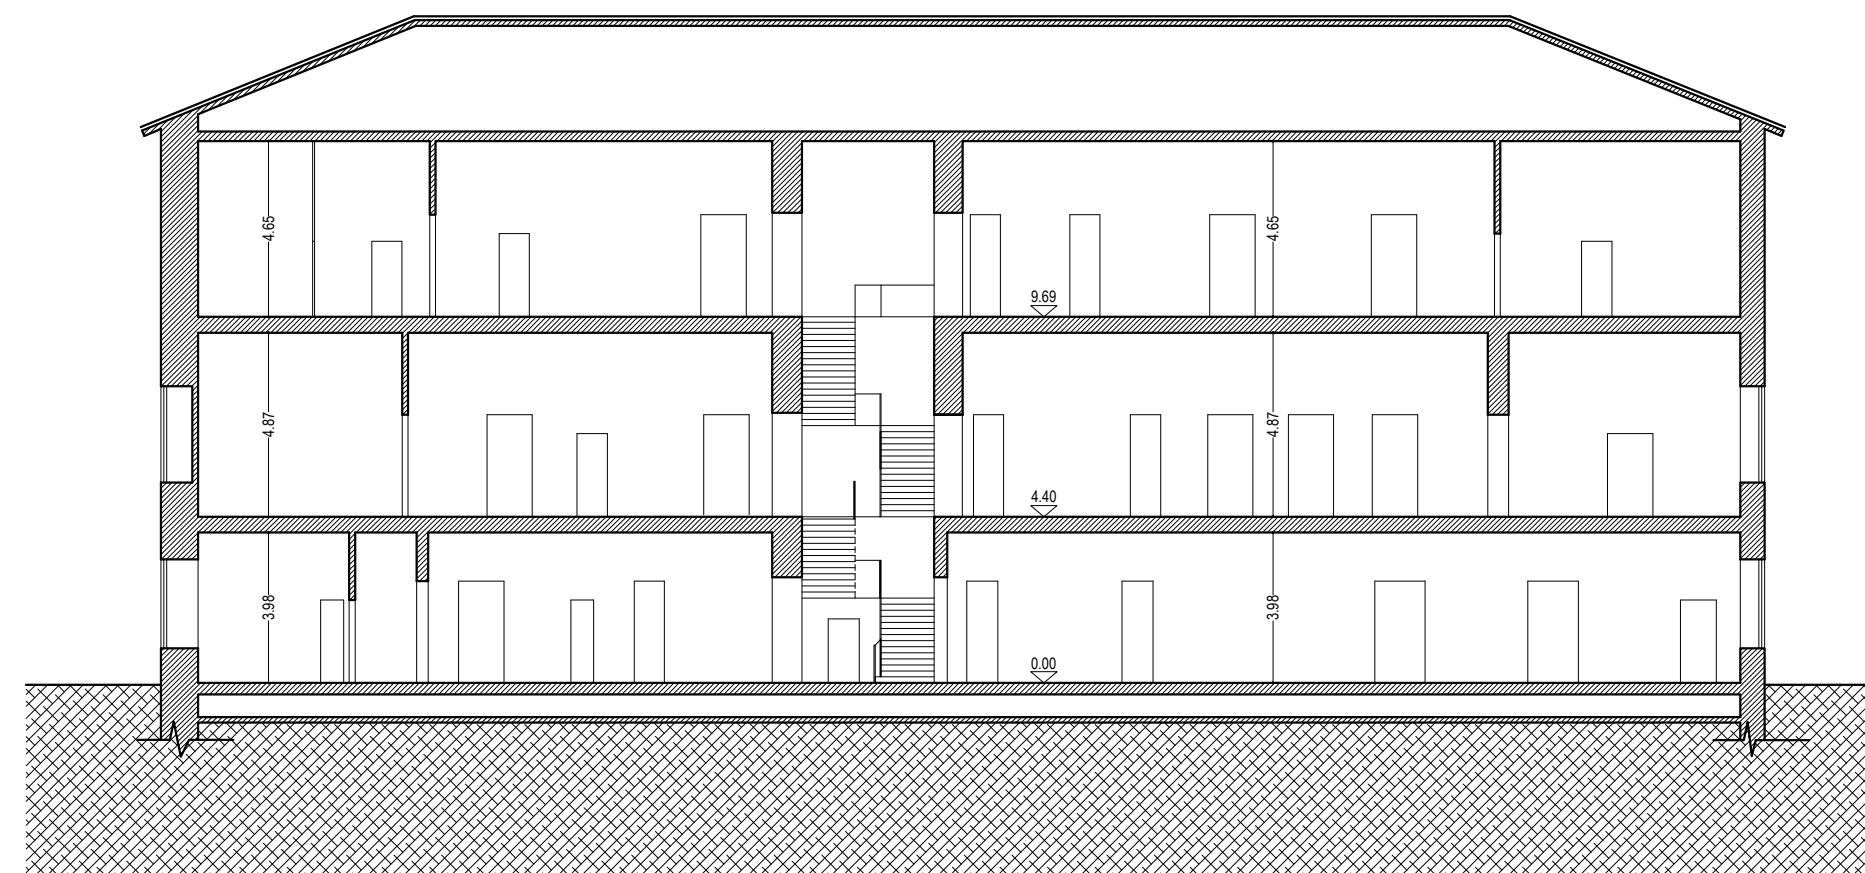


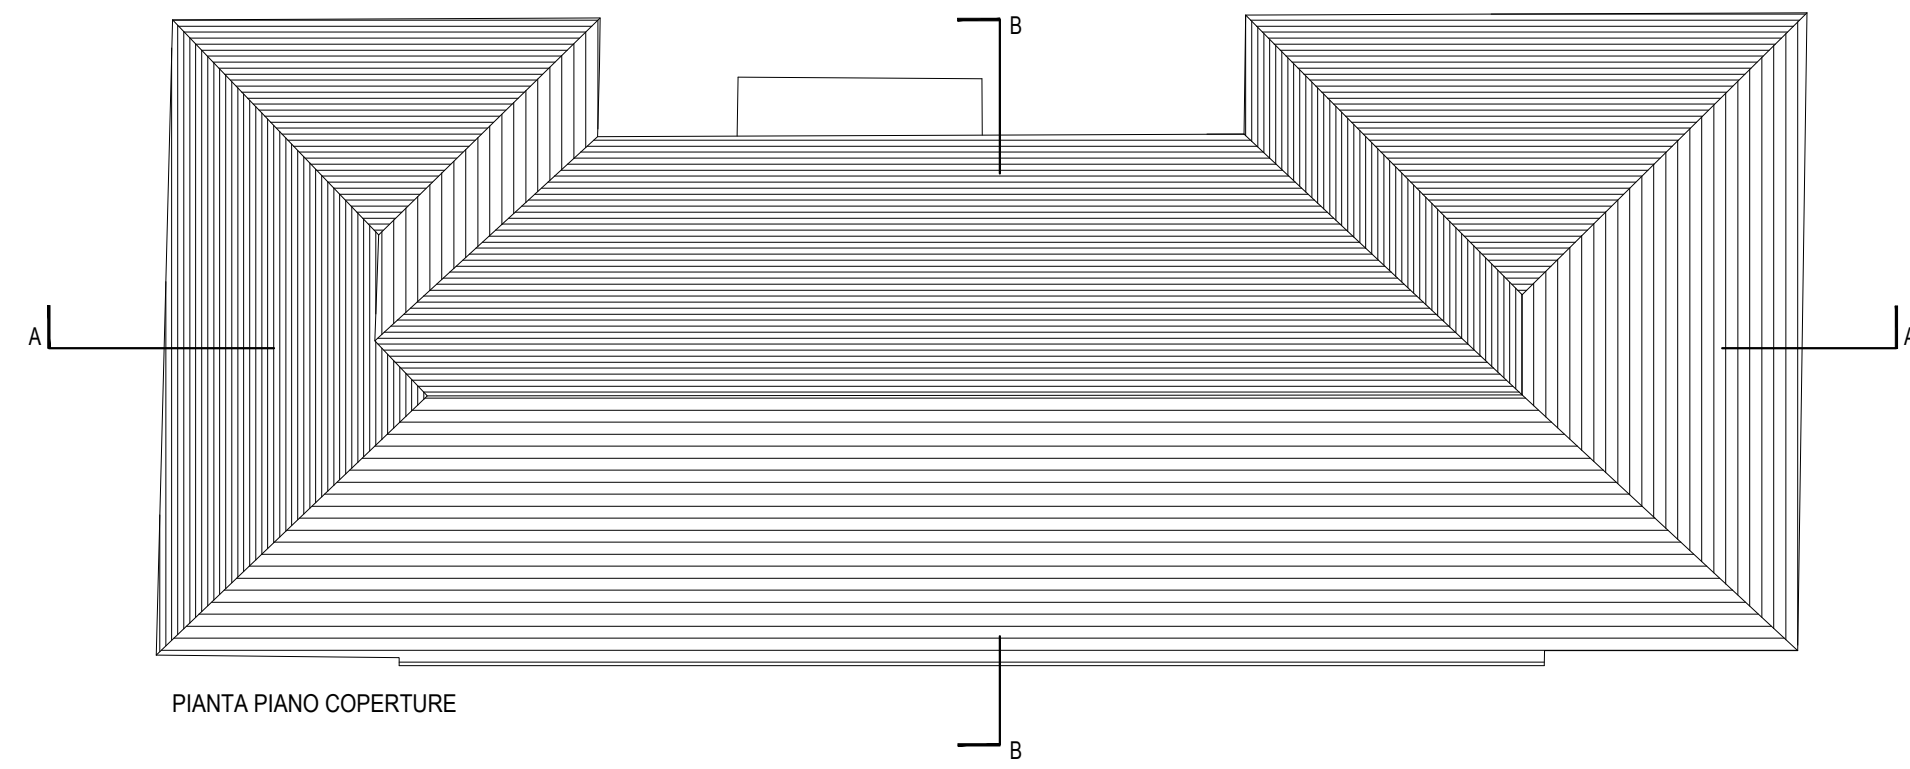

- COMUNE DI SARZANA -
PROVINCIA DI LA SPEZIA

S.U.A.
STRUMENTO URBANISTICO ATTUATIVO
(Art. 4 L.R. 24/1987)

RECUPERO DEL PARCO STORICO DI VILLA
OLLANDINI E INTERVENTI CONNESSI

EDIFICIO "VILLA OLLANDINI"

Scala

1:200

Tav.

4A

STATO ATTUALE

Piante, prospetti e sezioni

Prat.

16

COMMITTENTE:

cdp immobiliare

Via Versilia 2, 00187 Roma

Legale Rappresentante

INGEGNERIA

ARCHITETTURA E URBANISTICA

PAESAGGIO

P&M Planning & Management S.r.l.

DCA - DECARLOASSOCIATI

ARCH. PAES. STEFANIA SPINA
I Giardini dell'Architetto

Via Corsica 2/15, 16128 Genova

Via Entella 109, 16043 Chiavari

Via Ippolito d'Aste 3/12 sc.sin, 16121 Ge

Tel. 010 588149 - Fax. 010 594422

Tel. 335 1993561

Tel. 339 8080026

E-mail: info@pmingegneria.it

Tel. 0185 362440 - Fax. 0185 32 20 49
E-mail: architetti@decarlo.eu

www.igiardinidellarchitetto.it
E-mail: stefania.spina@archworld.it

28/09/15

10/06/17

20/09/17

Prima Consegn

Soprintendenza

Comune