

STATO ATTUALE
vista prospettica




STATO ATTUALE
individuazione muratura originaria
PROSPETTO SUD OVEST




IMMAGINE STORICA
PROSPETTO SUD OVEST



PROGETTO
vista prospettica

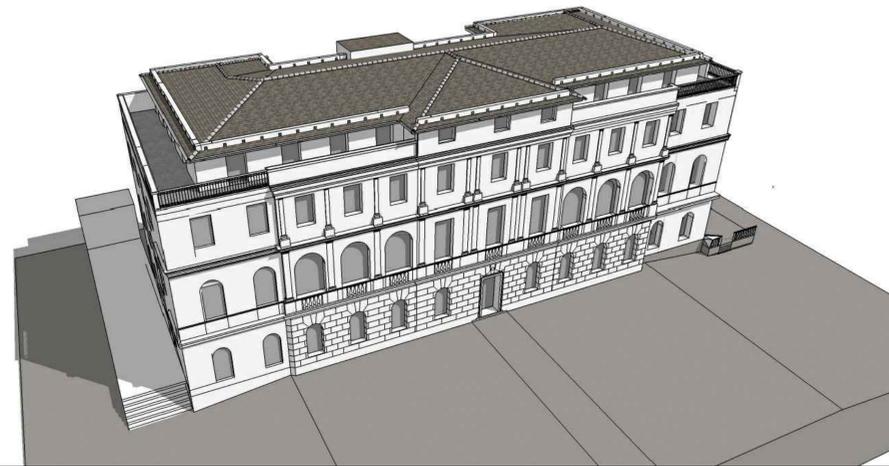

PROGETTO
PROSPETTO SUD OVEST

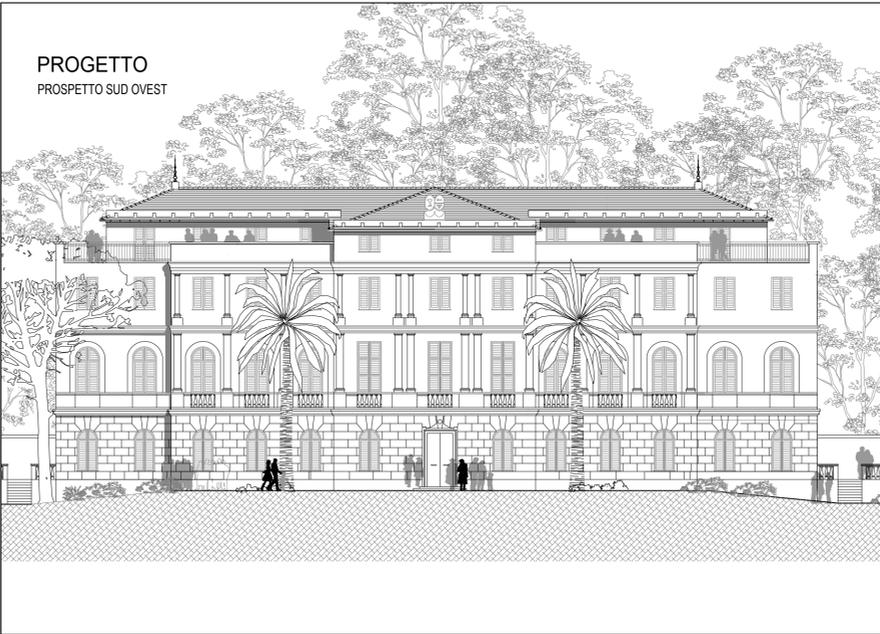

■ Costruzione ■ Demolizione ■ Mura Storiche

RAFFRONTO
vista prospettica




RAFFRONTO
PROSPETTO SUD OVEST



- COMUNE DI SARZANA -
PROVINCIA DI LA SPEZIA

S.U.A.
STRUMENTO URBANISTICO ATTUATIVO
(Art. 4 L.R. 24/1987)

RECUPERO DEL PARCO STORICO DI VILLA
OLLANDINI E INTERVENTI CONNESSI

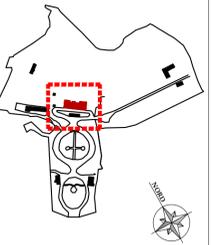

EDIFICIO "VILLA OLLANDINI"
IMPIANTO MURARIO ORIGINARIO
Prospetti

Scala
1:200
Tav.
16

4C

COMMITTENTE:

cdp immobiliare

Via Versilia 2, 00187 Roma

INGEGNERIA
P&M Planning & Management S.r.l.

Via Corsica 2/15, 16128 Genova
Tel. 010 588149 - Fax. 010 594422
E-mail: info@pmingegneria.it

ARCHITETTURA E URBANISTICA
DCA - DECARLOASSOCIATI

Via Entella 109, 16043 Chiavari
Tel. 339 1993561
Tel. 0185 362440 - Fax. 0185 32 20 49
E-mail: architetti@decarlo.eu

Legale Rappresentante

PAESAGGIO
ARCH. PAES. STEFANIA SPINA
I Giardini dell'Architetto
Via Ippolito d'Aste 3/12 sc.sin. 16121 Ge
Tel. 339 8089026
www.igiardiniellarchitetto.it
E-mail: stefania.spina@archworld.it

28/09/15	10/06/17	20/09/17			
Prima Consegna	Soprintendenza	Comune			