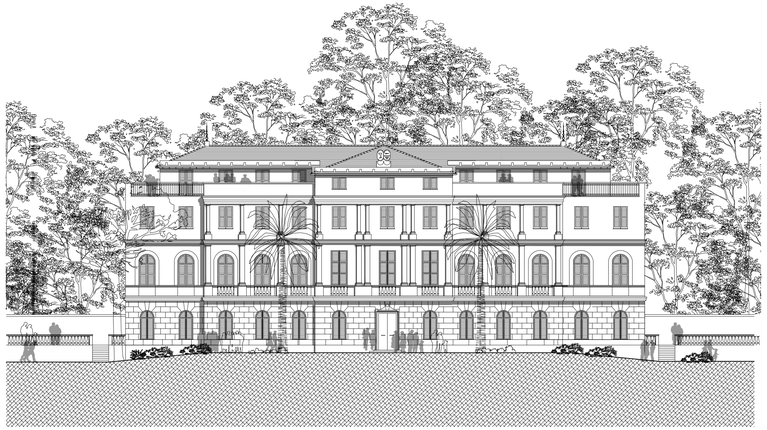

PROSPETTO SUD-OVEST

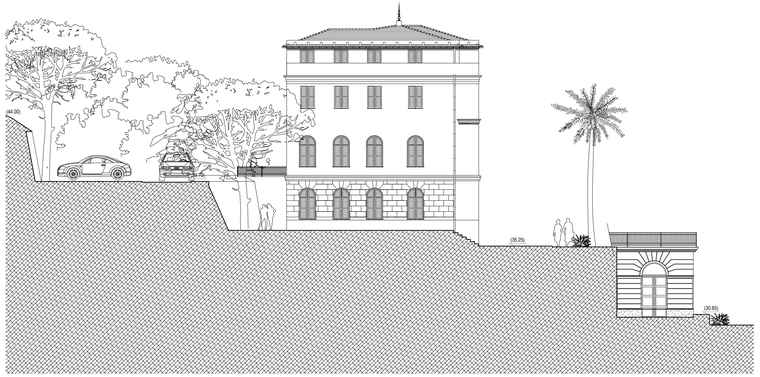

PROSPETTO NORD-OVEST

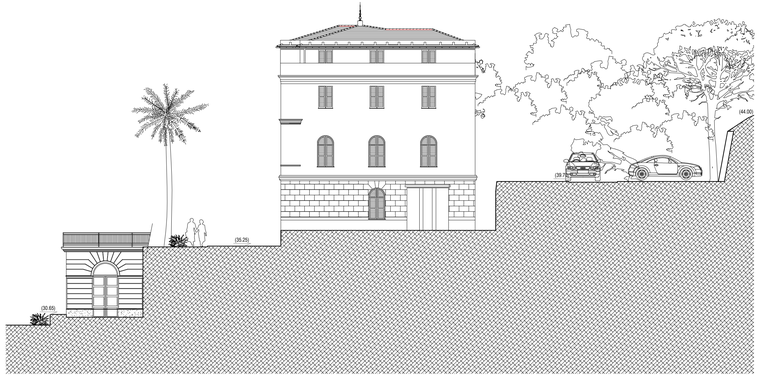

PROSPETTO NORD-OVEST

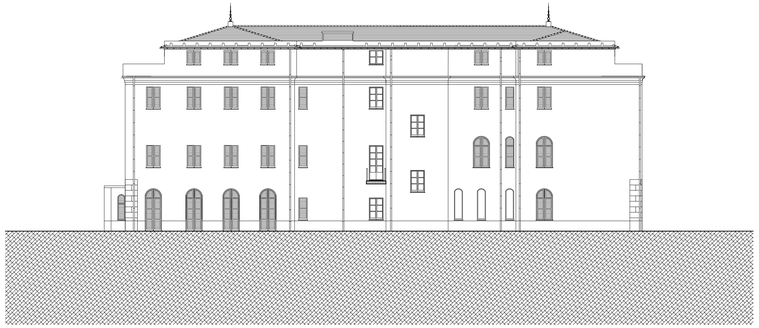

PROSPETTO NORD-EST

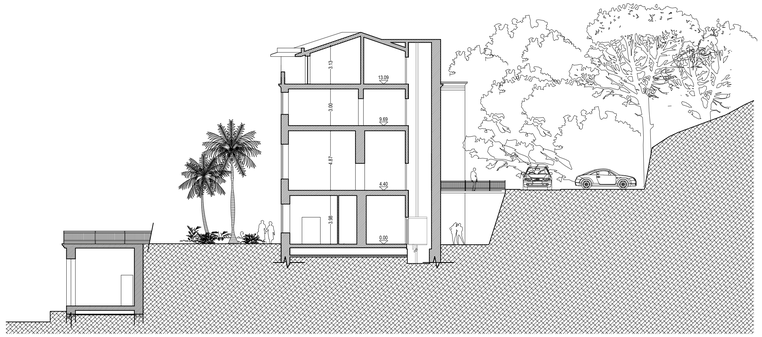

SEZIONE CC

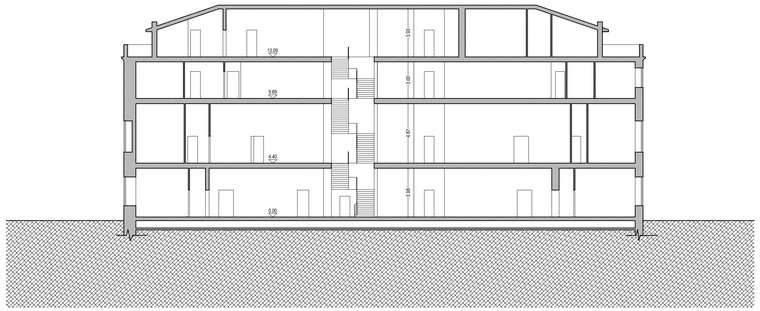

SEZIONE AA

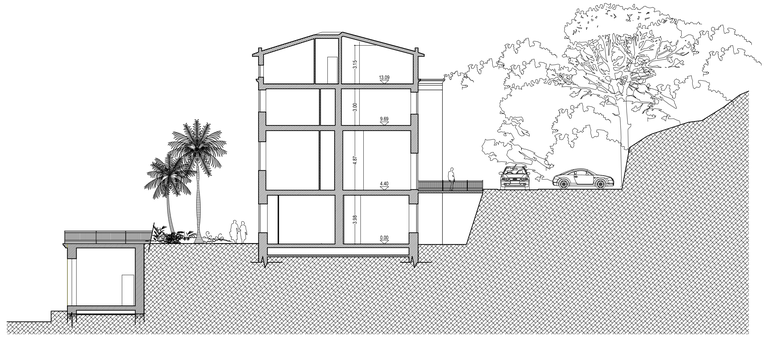

SEZIONE BB

- COMUNE DI SARZANA -

PROVINCIA DI LA SPEZIA

S.U.A.

STRUMENTO URBANISTICO ATTUATIVO

(Art. 4 L.R. 24/1987)

RECUPERO DEL PARCO STORICO DI VILLA OLLANDINI E INTERVENTI CONNESSI

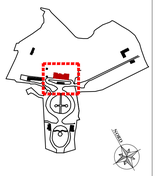

EDIFICIO "VILLA OLLANDINI"

PROGETTO

Prospetti e sezioni

Scala 1:200

Prat. 16

Tav. 4E

COMMITTENTE:

cdp immobiliare

Via Versilia 2, 00187 Roma

Legale Rappresentante

INGEGNERIA	ARCHITETTURA E URBANISTICA	PAESAGGIO
P&M Planning & Management S.r.l. Via Corsica 2/15, 16128 Genova Tel. 010 588149 - Fax. 010 594422 E-mail: info@pmingegneria.it	DCA - DECARLOASSOCIATI Via Entella 109, 16043 Chiavari Tel. 335 1993561 Tel. 0185 362440 - Fax. 0185 32 20 49 E-mail: architetti@decarlo.eu	ARCH. PAES. STEFANIA SPINA I Giardini dell'Architetto Via Ippolito d'Aste 3/12 sc.sin, 16121 Ge Tel. 339 8089026 www.igiardinidellarchitetto.it E-mail: stefania.spina@archiworld.it

28/09/15	10/06/17	20/09/17				
Prima Consegna	Soprintendenza	Comune				