
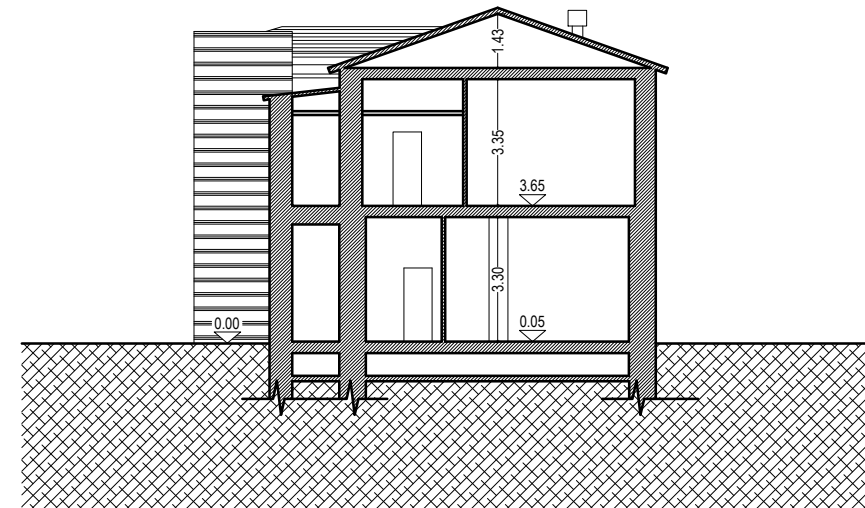
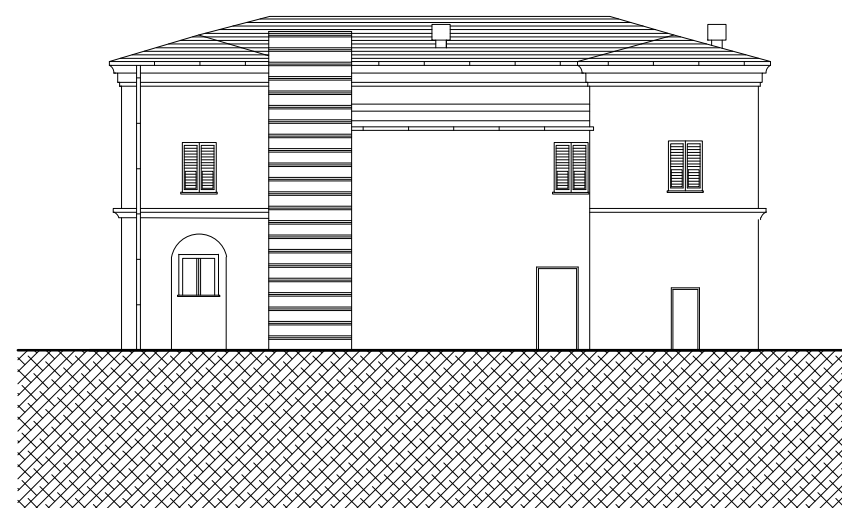
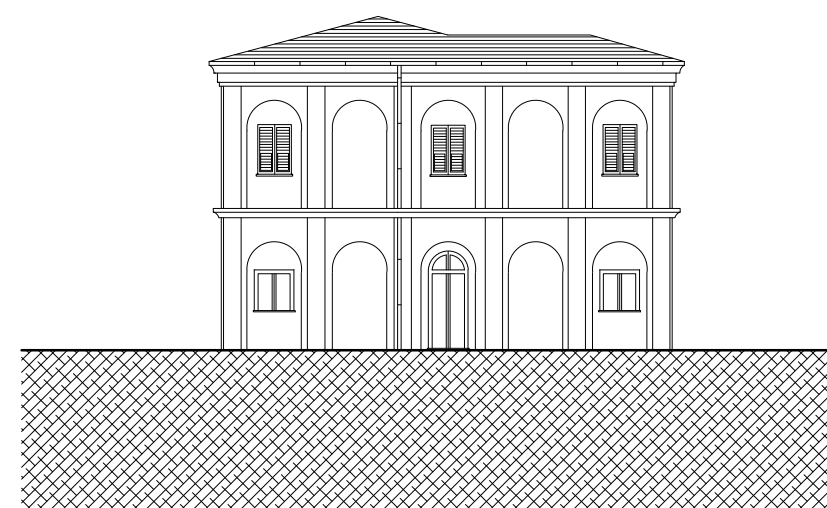
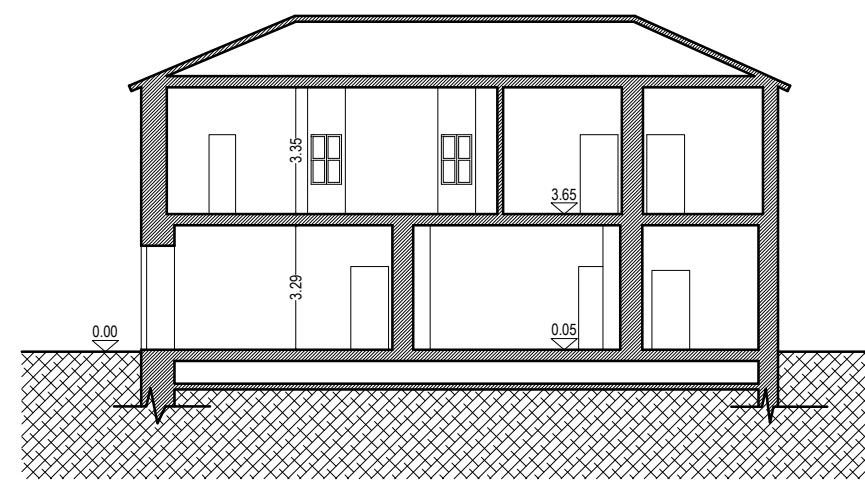
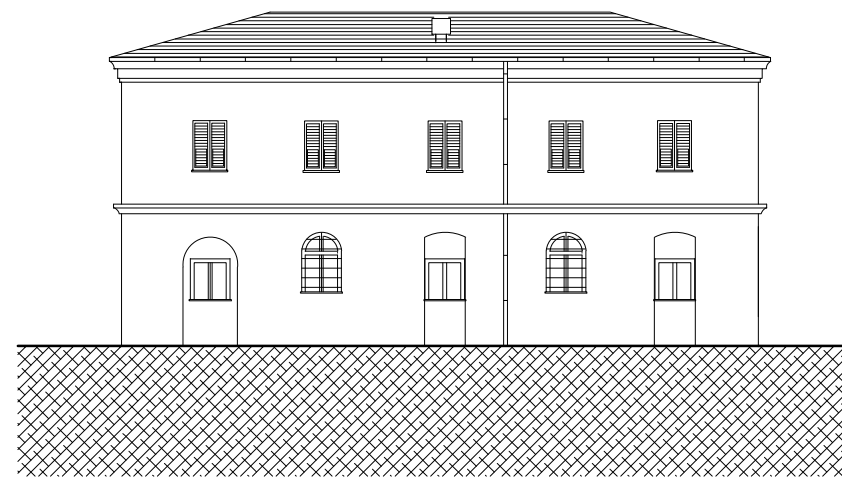
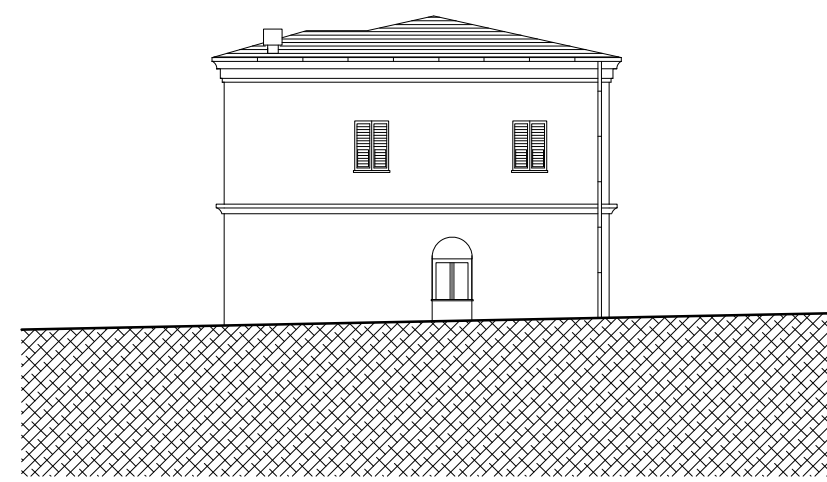
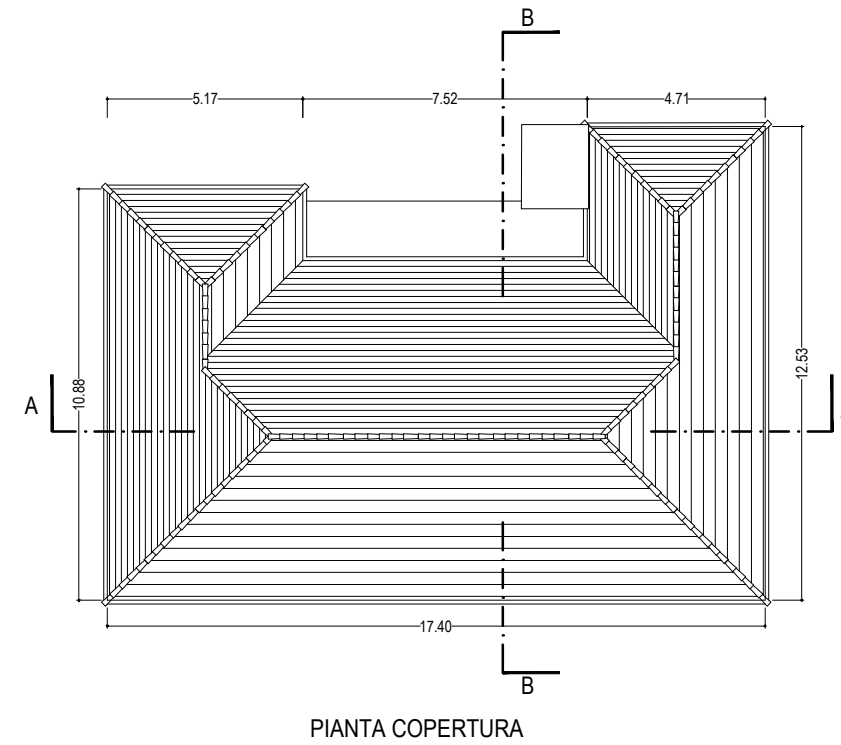
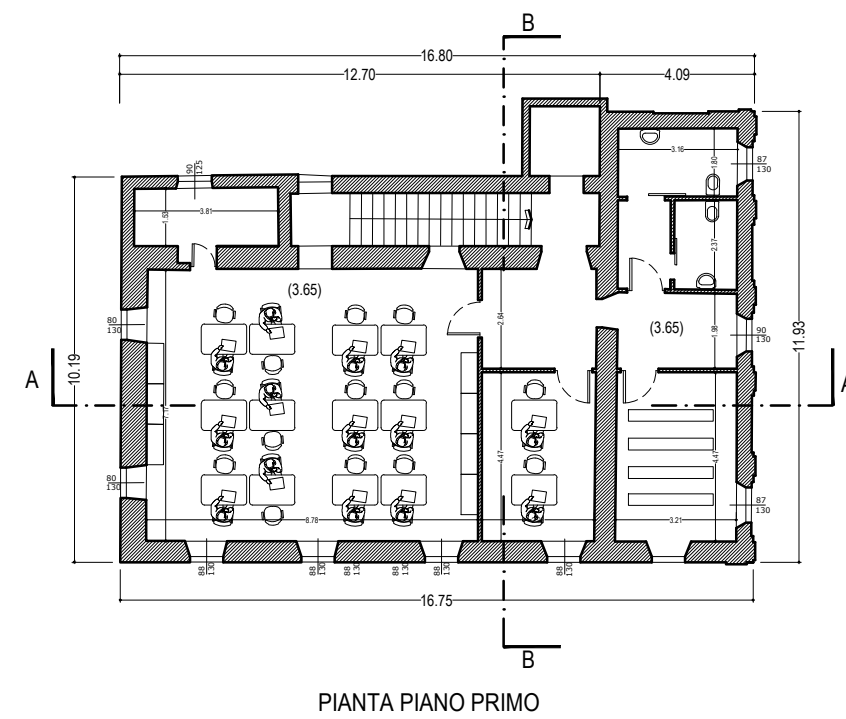


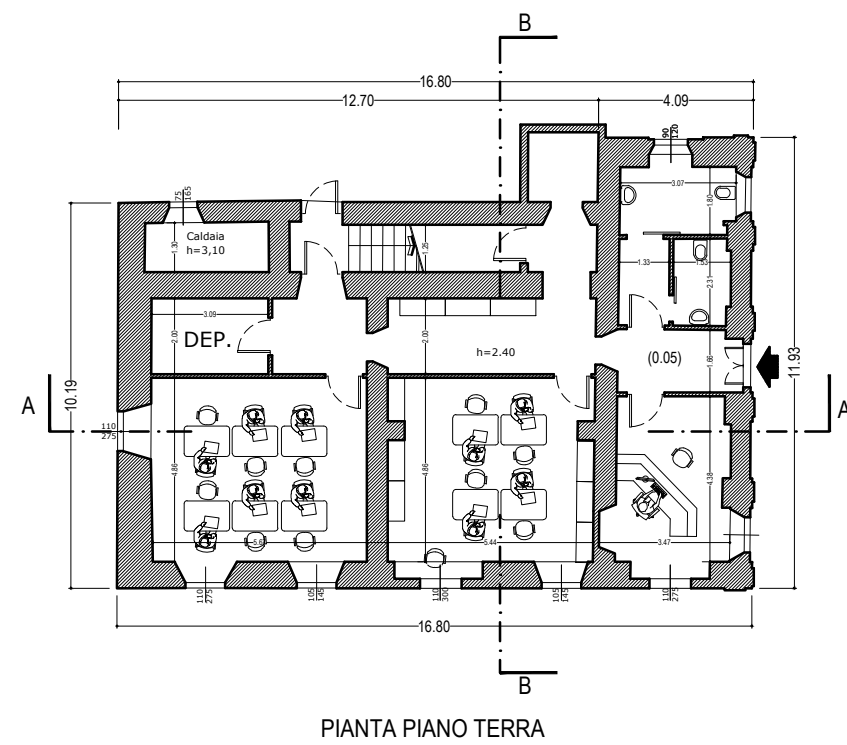


- COMUNE DI SARZANA -
PROVINCIA DI LA SPEZIA

S.U.A.
STRUMENTO URBANISTICO ATTUATIVO
(Art. 4 L.R. 24/1987)

**RECUPERO DEL PARCO STORICO DI VILLA
OLLANDINI E INTERVENTI CONNESSI**

OPERE DI URBANIZZAZIONE

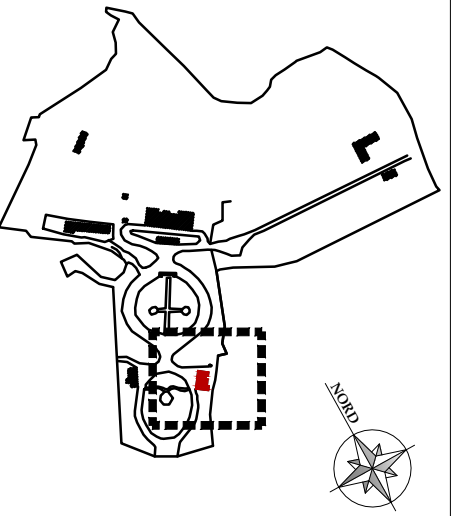

CASA DEL CUSTODE

PROGETTO

Piante, prospetti e sezioni

Scala

1:200

Prat.

16

av.

5B

COMMITTENTE:

• **cdp** immobiliare

Via Versilia 2, 00187 ROMA

Legale Rappresentante

INGEGNERIA

P&M Planning & Management S.r.l.

ARCHITETTURA E URBANISTICA

DCA - DECARLOASSOCIATI

PAESAGGIO

ARCH. PAES. STEFANIA SPINA
I Giardini dell'Architetto

Via Corsica 2/15, 16128 Genova
Tel. 010 588149 - Fax. 010 594422
E-mail: info@pmingegneria.it

Via Entella 109, 16043 Chiavari
Tel. 335 1993561
Tel. 0185 362440 - Fax. 0185 32 20 49
E-mail: architetti@decarlo.eu

Via Ippolito d'Aste 3/12 sc.sin, 16121 Ge
Tel. 339 8089026
www.igiardinidellarchitettura.it
E-mail: stefania.spina@archiworld.it

28/09/15	10/06/17	20/09/17	01/03/18			
Prima Consegna	Soprintendenza	Comune	Comune			