


RAPPORTI AEROILLUMINANTI				
Unità	Vani	Sup. vano	Sup. finestrata richiesta	Sup. finestrata a progetto
	CAMERA 2L	20,40 mq	3,10 mq	12,45 mq
	CAMERA 1L	6,30 mq	0,78 mq	8,55 mq
	ZONA GIORNO	24,50 mq	3,06 mq	8,55 mq
	WC 1	5,60 mq	0,70 mq	3,90 mq
	WC 2	10,35 mq	1,29 mq	3,90 mq

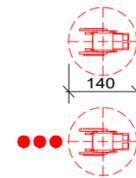





SPAZIO DI MANOVRA PER SEDIA A RUOTE (diam. Ø 140)

PERCORSO PRIVO DI OSTACOLI CON LARGHEZZA MINIMA >= A cm.90 E CON PENDENZA INFERIORE ALL 8%

- COMUNE DI SARZANA -
PROVINCIA DI LA SPEZIA

S.U.A.
STRUMENTO URBANISTICO ATTUATIVO
(Art. 4 L.R. 24/1987)

**RECUPERO DEL PARCO STORICO DI VILLA
OLLANDINI E INTERVENTI CONNESSI**

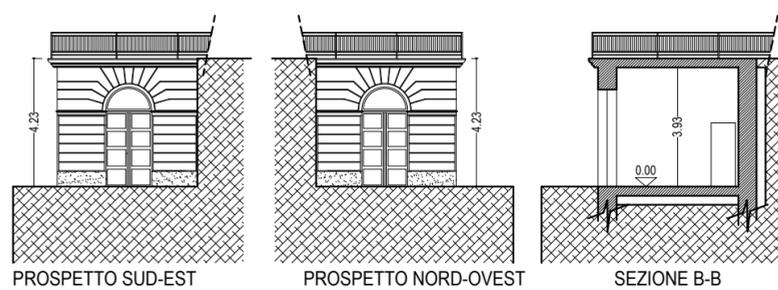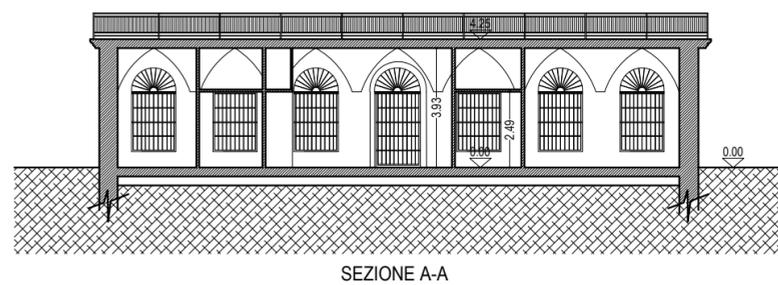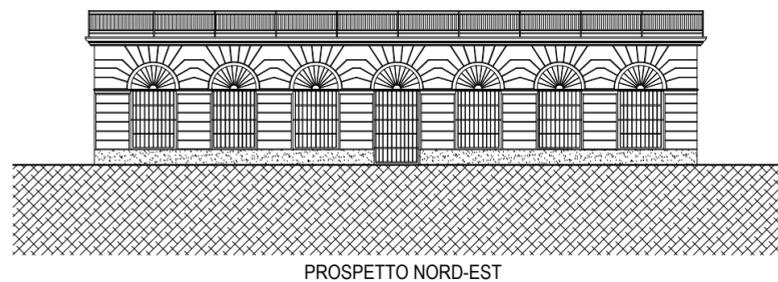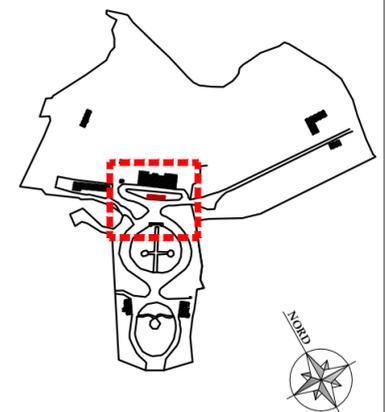

AVANCORPO VILLA
PROGETTO
Piante, prospetti e sezioni

Scala
1:200
Tav.
7B
Prat.
16

COMMITTENTE:

cdp immobiliare

Via Versilia 2, 00187 Roma

Legale Rappresentante

INGEGNERIA

ARCHITETTURA E URBANISTICA

PAESAGGIO

P&M Planning & Management S.r.l.

DCA - DECARLOASSOCIATI

ARCH. PAES. STEFANIA SPINA
I Giardini dell'Architetto

Via Corsica 2/15, 16128 Genova

Via Entella 109, 16043 Chiavari

Via Ippolito d'Aste 3/12 sc.sin, 16121 Ge

Tel. 010 588149 - Fax. 010 594422
E-mail: info@pmingegneria.it

Tel. 335 1993561
Tel. 0185 362440 - Fax. 0185 32 20 49
E-mail: architetti@decarlo.eu

Tel. 339 8089026
www.igiardinidellarchitetto.it
E-mail: stefania.spina@archiworld.it

28/09/15	10/06/17	20/09/17			
Prima Consegn	Soprintendenza	Comune			