


STATO A PROGETTO

CALCOLO SUPERFICIE UTILE


PIANO TERRA

CALCOLO S.U.	
1 : (2.00 x 7.00) / 2 =	7.00 MQ
2 : (11.00 x 7.00) =	77.00 MQ
3 : (8.42 x 12.50) =	105.25 MQ
4 : (0.57 x 7.87) =	4.48 MQ
5 : (1.60 x 3.20) =	5.12 MQ
6 : (8.36 x 8.97) =	75.00 MQ
7 : (0.25 x 4.35) / 2 =	0.54 MQ
8 : (0.14 x 2.42) / 2 =	0.17 MQ
9 : (32.04 x 6.55) =	209.86 MQ
TOT.	484.42 MQ

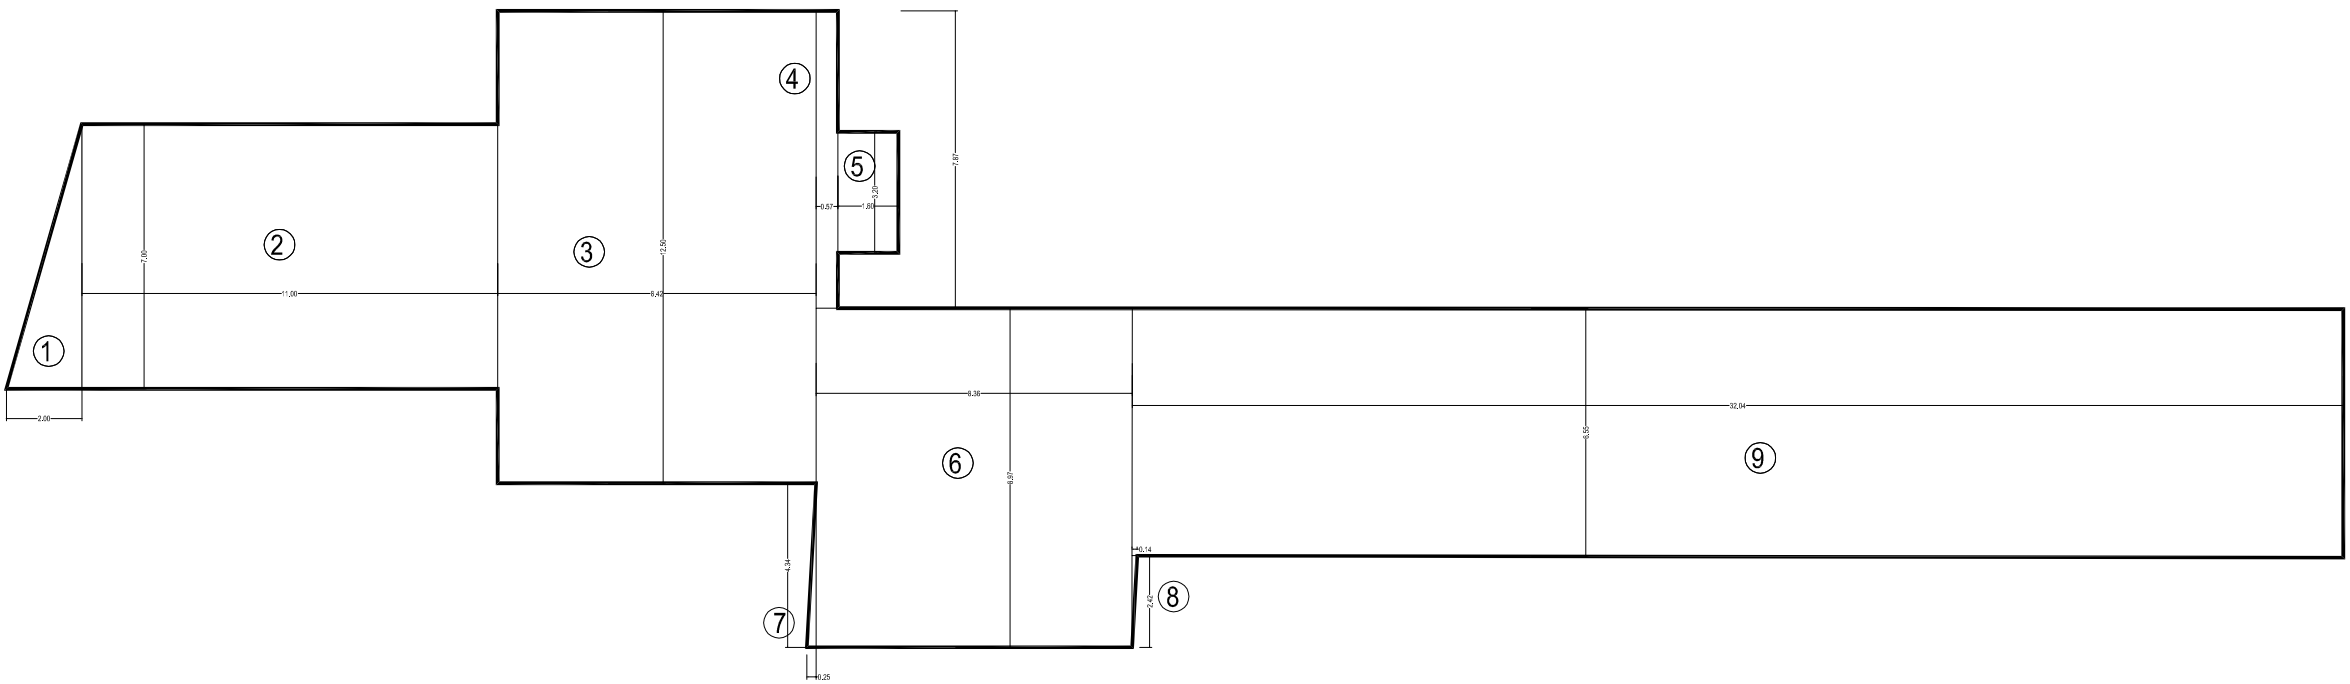

PIANO PRIMO

CALCOLO S.U.	
1 : (2.00 x 7.00) / 2 =	7.00 MQ
2 : (11.00 x 7.00) =	77.00 MQ
3 : (8.43 x 12.50) =	105.37 MQ
4 : (0.57 x 7.87) =	4.48 MQ
5 : (1.60 x 3.20) =	5.12 MQ
6 : (8.36 x 8.97) =	75.00 MQ
7 : (0.50 x 8.97) / 2 =	2.24 MQ
8 : (0.25 x 4.34) / 2 =	0.54 MQ
9 : (19.58 x 6.58) =	128.84 MQ
TOT.	405.59 MQ

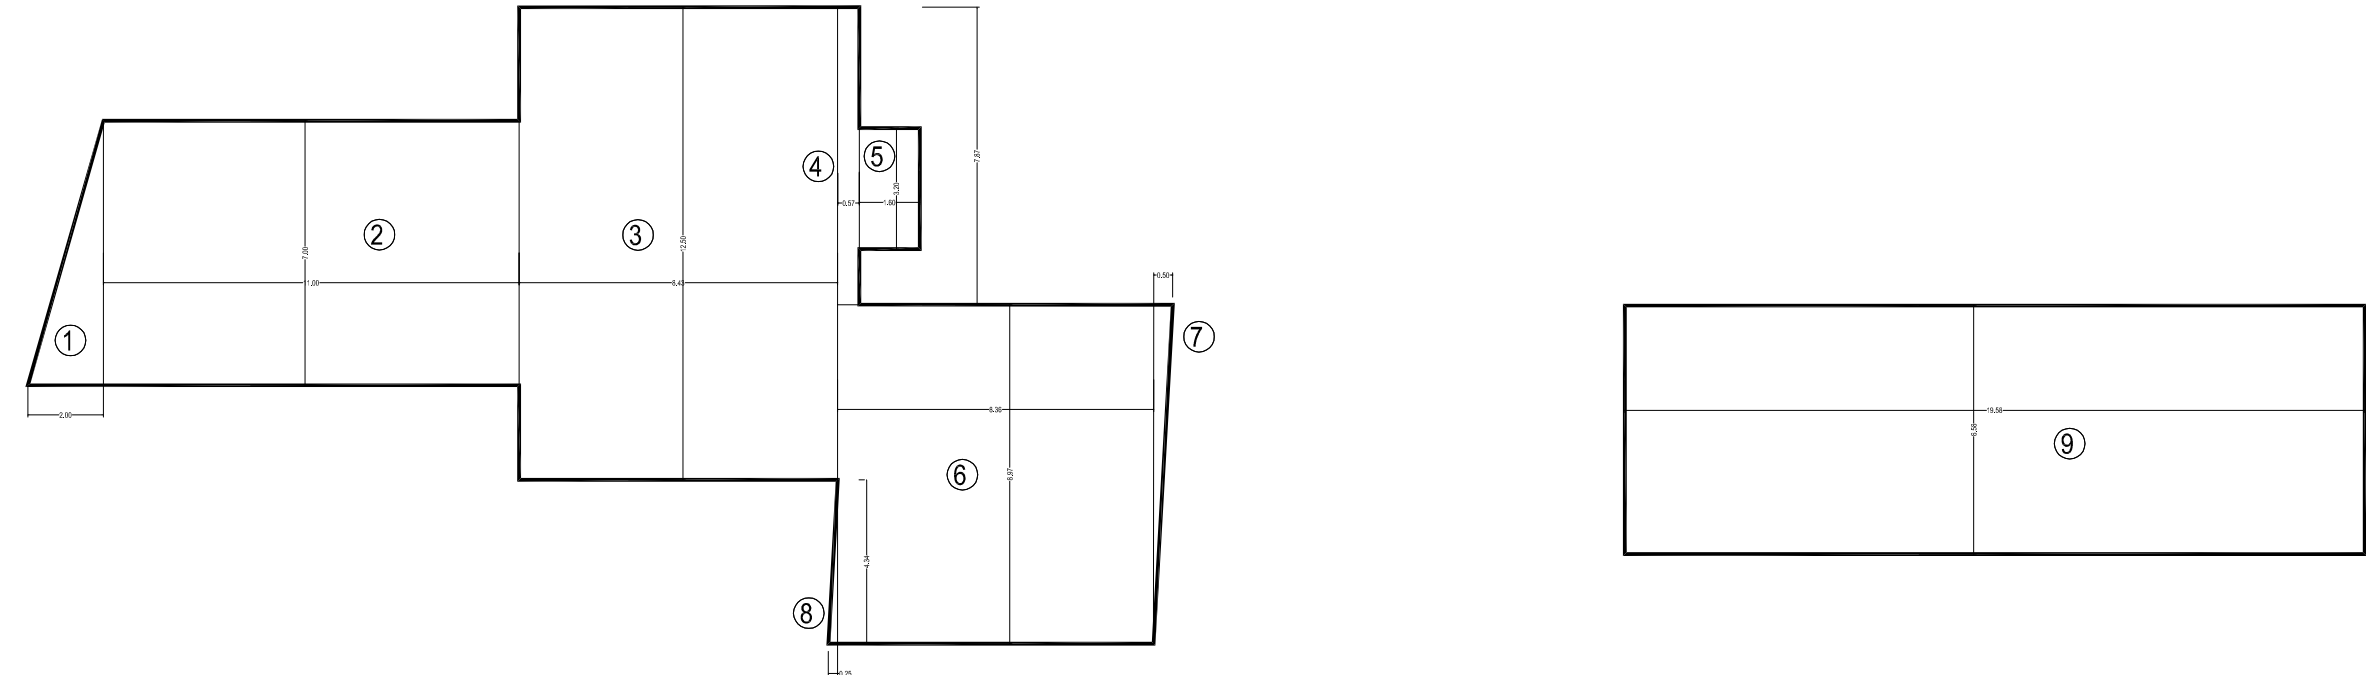


PIANO SECONDO

CALCOLO S.U.	
1 : (9.00 x 12.50) =	112.50 MQ
2 : (1.60 x 3.20) =	5.12 MQ
3 : (9.77 x 6.58) =	64.29 MQ
TOT.	181.91 MQ



CALCOLO SUPERFICIE COPERTA

CALCOLO S.Coperta	
1 : (2.00 x 7.00) / 2 =	7.00 MQ
2 : (11.00 x 7.00) =	77.00 MQ
3 : (5.30 x 1.23) =	6.52 MQ
4 : (0.87 x 12.50) =	10.87 MQ
5 : (8.13 x 12.50) =	101.62 MQ
6 : (4.69 x 1.23) =	5.77 MQ
7 : (0.25 x 4.34) / 2 =	0.54 MQ
8 : (0.57 x 4.34) =	2.47 MQ
9 : (7.92 x 8.97) =	71.00 MQ
10 : (0.10 x 1.86) / 2 =	0.09 MQ
11 : (12.60 x 7.61) =	95.9 MQ
12 : (19.23 x 6.58) =	126.53 MQ
TOT.	505.31 MQ

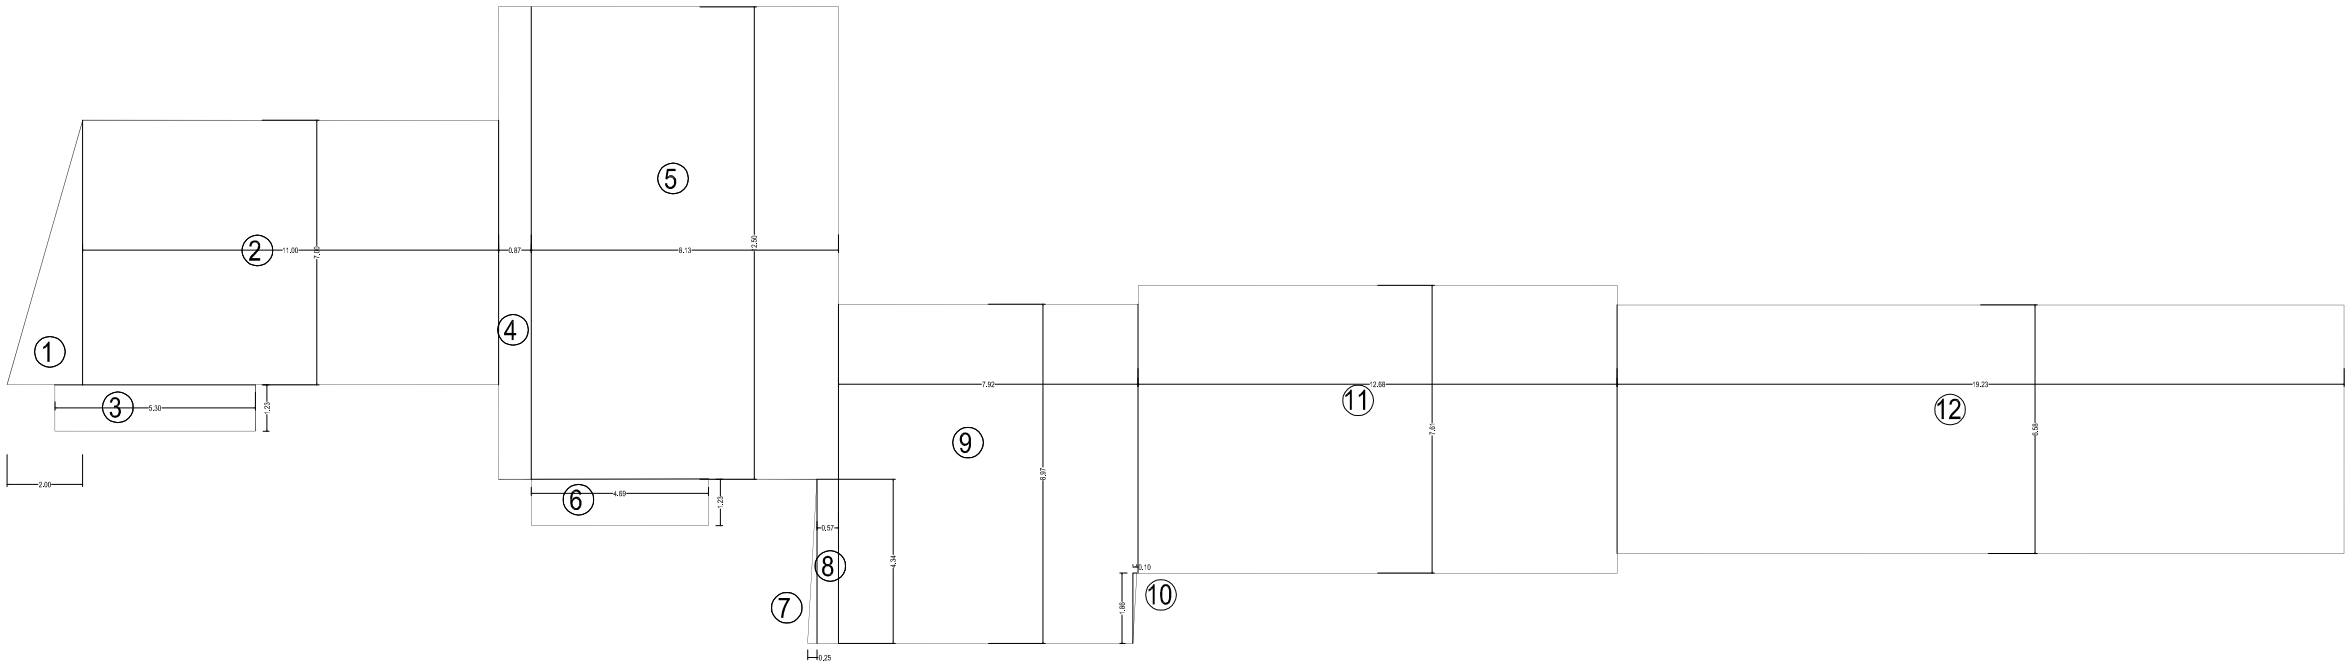

RIEPILOGO

PROGETTO - CALCOLO S.U.	
1 : PIANO TERRA	484.42 MQ
2 : PIANO PRIMO	405.59 MQ
2 : PIANO SECONDO	181.91 MQ
TOT.	1.071,92 MQ

PROGETTO - CALCOLO S.COPERTA	
COPERTURA	505,31 MQ

STATO ATTUALE - CALCOLO S.COPERTA	
COPERTURA	298.60 MQ

STATO ATTUALE - CALCOLO S.U.	
1 : PIANO TERRA	293.96 MQ
2 : PIANO PRIMO	286.48 MQ
TOT.	580.44 MQ

RAFFRONTO - CALCOLO S.COPERTA	
COPERTURA	+206.71 MQ


RAFFRONTO - CALCOLO S.U.	
1 : PIANO TERRA	+ 190.46 MQ
2 : PIANO PRIMO	+ 119.11 MQ
3 : PIANO SECONDO	+ 181.91 MQ
TOT.	+ 491.48 MQ

STATO ATTUALE

CALCOLO SUPERFICIE UTILE


PIANO TERRA

CALCOLO S.U.	
1 : (4.17 + 4.68) / 2 x 8.96 =	49.37 MQ
2 : (4.41 + 3.93) / 2 x 8.96 =	37.36 MQ
3 : (31.91 + 31.56) / 2 x 6.53 =	207.23 MQ
TOT.	293.96 MQ

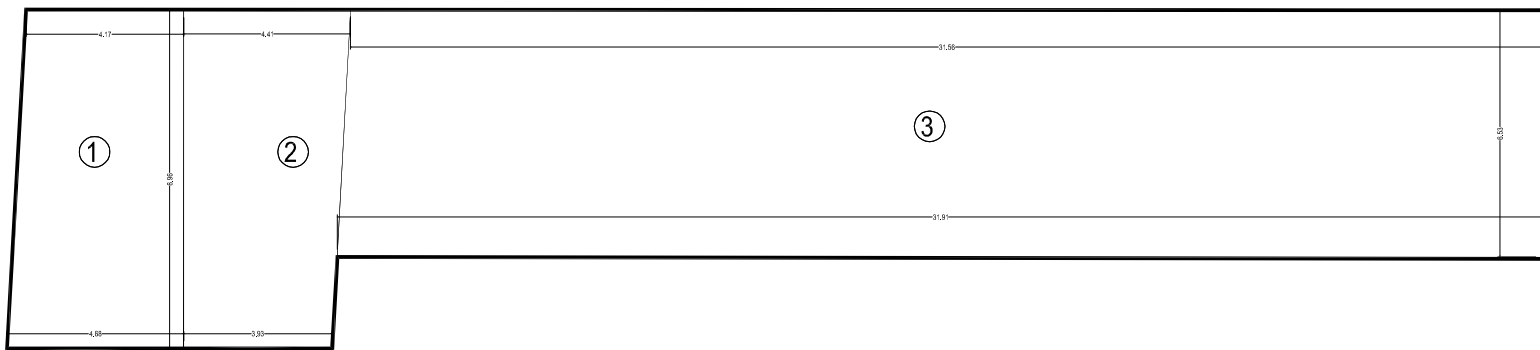


PIANO PRIMO

CALCOLO S.U.	
1 : (4.68 + 4.17) / 2 x 8.96 =	39.64 MQ
2 : (4.44 + 3.92) / 2 x 8.96 =	37.45 MQ
3 : (19.58 x 6.59) =	129.03 MQ
TOT.	286.48 MQ

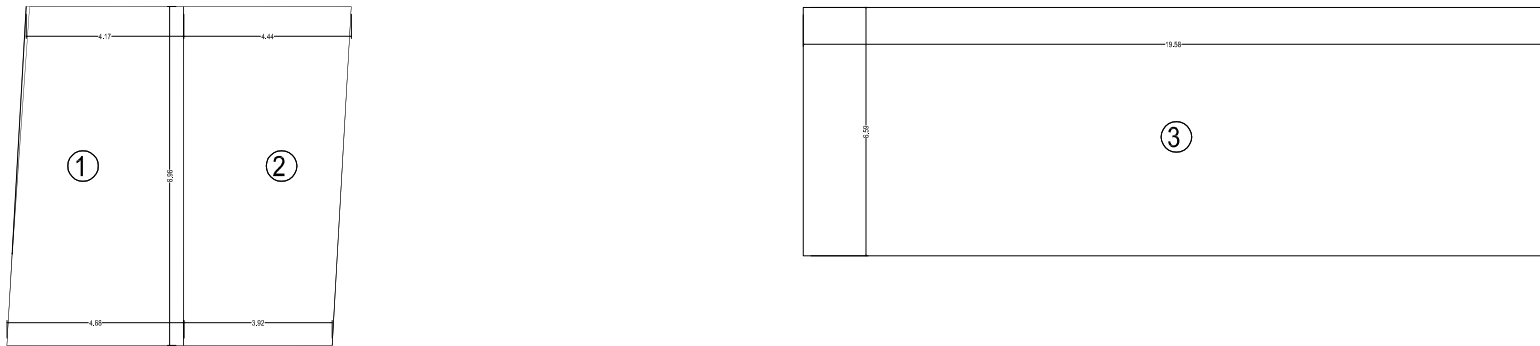

CALCOLO SUPERFICIE COPERTA

CALCOLO S.Coperta	
1 : (4.63 + 4.12) / 2 x 8.97 =	39.24 MQ
2 : (3.98 + 4.12) / 2 x 8.97 =	36.33 MQ
3 : (7.61 x 12.68) =	96.50 MQ
4 : (6.58 x 19.23) =	126.53 MQ
TOT.	298.60 MQ

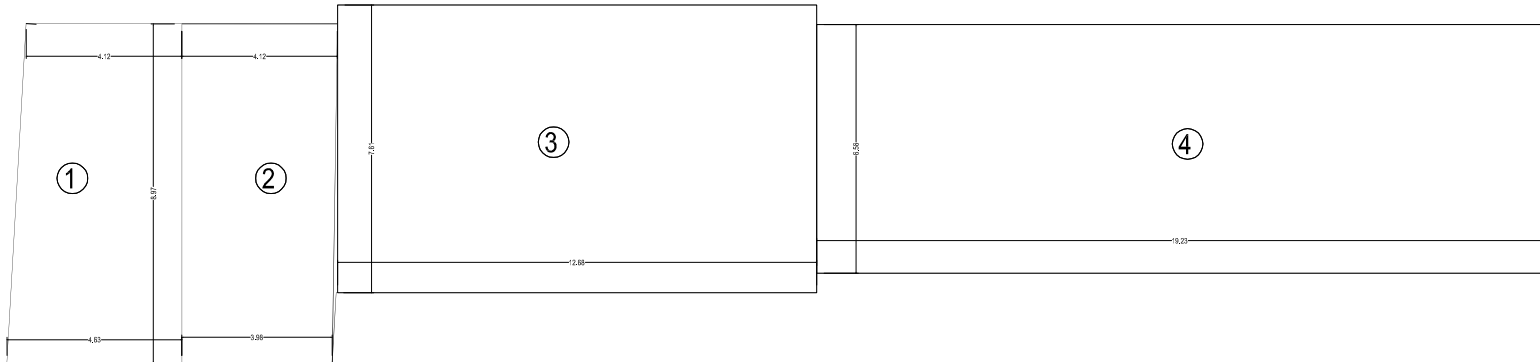

- COMUNE DI SARZANA -
PROVINCIA DI LA SPEZIA

S.U.A.
STRUMENTO URBANISTICO ATTUATIVO
(Art. 4 L.R. 24/1987)

RECUPERO DEL PARCO STORICO DI VILLA
OLLANDINI E INTERVENTI CONNESSI

EX SERT

Calcolo Superficie Utile e Coperta

Scala

1:200

Prat.

16

Tav.

8D

COMMITTENTE:

cdp immobiliare

Via Versilia 2, 00187 Roma

Legale Rappresentante

INGEGNERIA

P&M Planning & Management S.r.l.

Via Corsica 2/15, 16128 Genova

Tel. 010 588149 - Fax. 010 594422
E-mail: info@pmingegneria.it

ARCHITETTURA E URBANISTICA

DCA - DECARLOASSOCIATI

Via Entella 109, 16043 Chiavari

Tel. 335 1993561
Tel. 0185 362440 - Fax. 0185 32 20 49
E-mail: architetti@decarlo.eu

PAESAGGIO

ARCH. PAES. STEFANIA SPINA

1 Giardini dell'Architetto

Via Ippolito d'Aste 3/12 sc.sin, 16121 Ge

Tel. 339 9089026
www.igiardinidellarchitetto.it
E-mail: stefania.spina@archiworld.it

28/09/15

Prima Consegna

10/06/17

Soprintendenza

20/09/17

Comune