


STATO A PROGETTO

CALCOLO SUPERFICIE UTILE


PIANO TERRA

CALCOLO S.U.	
1 : (5.74 x 14.18) =	81.39 MQ
2 : (2.88 + 2.95) /2 x 5.31 =	15.48 MQ
3 : (2.40 + 2.57) /2 x 5.31 =	13.19 MQ
TOT.	110.06 MQ

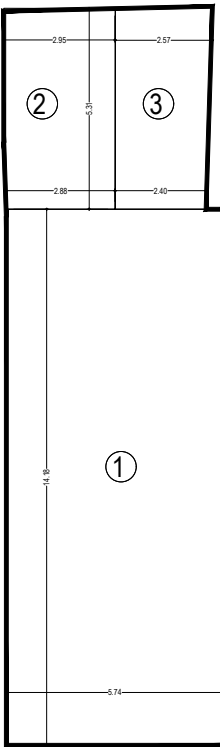


PIANO PRIMO

CALCOLO S.U.	
1 : (5.74 x 14.18) =	81.39 MQ
2 : (2.88 + 2.95) /2 x 5.31 =	15.48 MQ
3 : (2.40 + 2.57) /2 x 5.31 =	13.19 MQ
TOT.	110.06 MQ

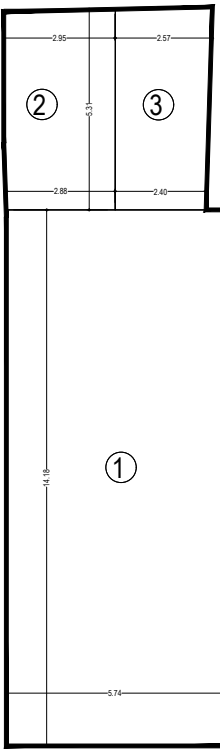

CALCOLO SUPERFICIE COPERTA

CALCOLO S.Coperta	
1 : (6.60 x 14.98) =	98.87 MQ
2 : (3.33 + 3.30) /2 x 5.31 =	17.60 MQ
3 : (2.83 + 3.00) /2 x 5.31 =	15.48 MQ
TOT.	110.06 MQ

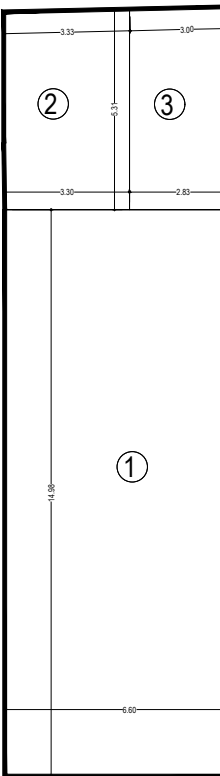


STATO ATTUALE

CALCOLO SUPERFICIE UTILE


PIANO TERRA

CALCOLO S.U.	
1 : (5.74 x 14.18) =	81.39 MQ
2 : (2.88 + 2.95) /2 x 5.31 =	15.48 MQ
3 : (2.40 + 2.57) /2 x 5.31 =	13.19 MQ
TOT.	110.06 MQ

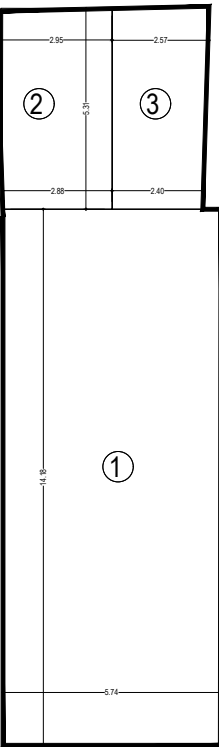


PIANO TERRA

CALCOLO S.U.	
1 : (5.74 x 14.18) =	81.39 MQ
2 : (2.88 + 2.95) /2 x 5.31 =	15.48 MQ
3 : (2.40 + 2.57) /2 x 5.31 =	13.19 MQ
TOT.	110.06 MQ

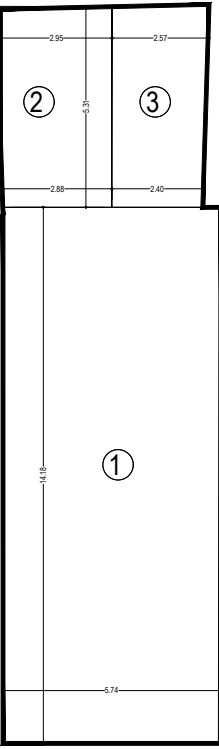

CALCOLO SUPERFICIE COPERTA

CALCOLO S.Coperta	
1 : (6.60 x 14.98) =	98.87 MQ
2 : (3.33 + 3.30) /2 x 5.31 =	17.60 MQ
3 : (2.83 + 3.00) /2 x 5.31 =	15.48 MQ
TOT.	110.06 MQ

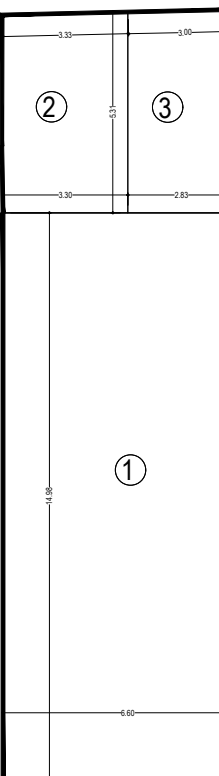

RIEPILOGO

STATO PROGETTO

CALCOLO S.U.	
1 : PIANO TERRA	110.06 MQ
2 : PIANO PRIMO	110.06 MQ
TOT.	220.12 MQ

STATO ATTUALE

CALCOLO S.U.	
1 : PIANO TERRA	110.06 MQ
2 : PIANO PRIMO	110.06 MQ
TOT.	220.12 MQ

STATO RAFFRONTO

CALCOLO S.U.	
1 : PIANO TERRA	0MQ
2 : PIANO PRIMO	0 MQ
TOT.	0

STATO PROGETTO

CALCOLO S.COPERTA	
COPERTURA	110.06 MQ

STATO ATTUALE

CALCOLO S.COPERTA	
COPERTURA	110.06 MQ


STATO RAFFRONTO

CALCOLO S.COPERTA	
COPERTURA	-0.80 MQ

- COMUNE DI SARZANA -
PROVINCIA DI LA SPEZIA

S.U.A.
STRUMENTO URBANISTICO ATTUATIVO
(Art. 4 L.R. 24/1987)

RECUPERO DEL PARCO STORICO DI VILLA
OLLANDINI E INTERVENTI CONNESSI

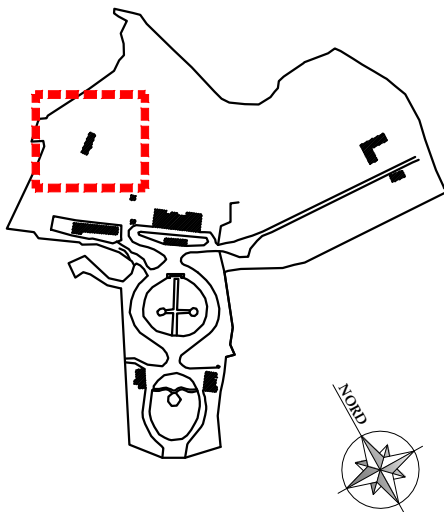

EX SCUDERIE

Calcolo Superficie Utile e Coperta

Scala

1:200

Tav.

9D

Prat.

16

COMMITTENTE:

cdp immobiliare

Via Versilia 2, 00187 Roma

Legale Rappresentante

INGEGNERIA

P&M Planning & Management S.r.l.

Via Corsica 2/15, 16128 Genova

Tel. 010 588149 - Fax. 010 594422
E-mail: info@pmingegneria.it

ARCHITETTURA E URBANISTICA

DCA - DECARLOASSOCIATI

Via Entella 109, 16043 Chiavari

Tel. 335 1993561
Tel. 0185 362440 - Fax. 0185 32 20 49
E-mail: architetti@decarlo.eu

PAESAGGIO

ARCH. PAES. STEFANIA SPINA
I Giardini dell'Architetto

Via Ippolito d'Aste 3/12 sc.sin, 16121 Ge

Tel. 339 8089026
www.igiardinidellarchitetto.it
E-mail: stefania.spina@archiworld.it

28/09/15	10/06/17	20/09/17				
Prima Consegna	Soprintendenza	Comune				