

PROSECUZIONE DELLA FASCIA DI PINETA CON PARCHEGGIO IN COMUNE DI AMEGLIA

PIANTATA COSTIERA CON PARCHEGGIO

Riproposizione della piantata costiera come fascia di verde con piante di alto fusto (pineta) da utilizzare come parcheggio per la balneazione (max 50% dell'area), zona di retrospiaggia ed area parco.
L'utilizzo a parcheggio dovrà avvenire senza impermeabilizzazione del suolo, mantenendo la dimensione e gli scoli dei campi attuali. Per aumentare la biodiversità, proteggere la crescita delle alberature e realizzare cinque verdi si prevedono siepi ed arbusti con essenze proprie dell'abitat costiero.



MANTENIMENTO DEL SISTEMA DI SCOLO DELLA PIANA



CONSERVAZIONE DEI CAMPI ED UTILIZZO PER PARCHEGGIO (MAX 50%) AREA DI RETROSPIAGGIA PARCO



PIANTATA COSTIERA E CONNESSIONE CON I PERCORSI CICLOPEDONALI E DELLA PIANA E DELLA COSTA



SEZIONE SCHEMATICA



ALBERATURE E SCHIERI CON ARBUSTI



SOLUZIONI PER LA PARTE A PARCHEGGIO: SISTEMAZIONE NEL SESTO DI IMPIANTO E REALIZZAZIONE DI SIEPI ED ARBUSTI

VIA LITORANEA

Riqualificazione e messa in sicurezza della via Litoranea attraverso la realizzazione di percorsi pedonali protetti in corrispondenza degli attraversamenti pedonali.
Eliminazione dei parcheggi lungostrada e realizzazione di pista ciclabile con una corsia per senso di marcia.

AREA DI RISTRUTTURAZIONE URBANISTICA SOPRASTRADA

Riqualificazione e ristrutturazione urbanistica da attuare attraverso: la riqualificazione ed il potenziamento delle attività esistenti, la conversione o la riqualificazione del distributore esistente con la sua sostituzione con attività per commercio, pubblici esercizi e tempo libero, la integrazione con nuove attività con destinazione per pubblici esercizi ed attività commerciali.

TERMINALE DEL PERCORSO DI COLLEGAMENTO CON IL BORGO

Stagno terminale del percorso di collegamento con il borgo da attuare attraverso la sistemazione del suolo con pavimentazione ed arredo urbano, il collegamento con la passeggiata costiera e la predisposizione per piccole attività commerciali a servizio dell'attività balneare e del percorso.

PARCHEGGIO ESISTENTE

Riqualificazione del parcheggio esistente da effettuare attraverso il ripristino del sistema di scolo delle acque superficiali e la intensificazione delle alberature.

AREA CAMPER ESISTENTE

Riqualificazione dell'area camper esistente. Ripristino del sistema di scolo delle acque superficiali, intensificazione delle alberature, introduzione di pareti verdi di arbusti e cespugli.

PERCORSO DI COLLEGAMENTO CON IL BORGO

Recupero del percorso dal borgo alle spiagge da attuare attraverso il ripristino del sentiero, la riqualificazione degli spazi e degli elementi di arredo, la realizzazione di un attraversamento protetto della litoranea con evidenza del tracciato.

BOSCHETTO ESISTENTE

Recupero del boschetto esistente per percorrenza pedonale e zona verde di retrospiaggia.

AREA CON PARCHEGGIO ESISTENTE TRA LA LITORANEA ED IL MONUMENTO A FABBRICOTTI

Riqualificazione dello spazio a parcheggio da effettuare attraverso il ripristino del sistema di scolo delle acque e la messa a dimora di alberature e siepi. Di particolare rilevanza la realizzazione di una cortina alberata a contorno dello spazio antistante il cimitero ed il monumento a Fabbricotti.

NODO DI COLLEGAMENTO TRA IL BORGO LA PASSEGGIATA E VIA KENNEDY

Riqualificazione del nodo di collegamento con azioni di evidenza dell'attraversamento protetto della Litoranea e collegamento con le Scuole del Mare, resting dell'edificio e delle aree della Pubblica Assistenza, collegamento dei percorsi della passeggiata e della prosecuzione di Via Kennedy.

VIA KENNEDY

Riqualificazione della Via Kennedy con intervento di arredo urbano, introduzione di pareti verdi, alberature, sedute e sistemazioni pedonali anche in presenza di auto.
Indirizzi e compatibilità per il disegno dei prospetti affacciati sulla strada.

FRONTE MARE DI VIA KENNEDY

Rifusione e ristrutturazione delle attività esistenti con indirizzo verso lo spostamento di attività sul fronte e la realizzazione di cortine vetrate.
Attraversamenti e passaggi per le spiagge. Proseguimento nel tratto terminale del fronte vetrato con attività ed attraversamenti.

ATTIVITA' BALNEARI ESISTENTI

Riqualificazione degli stabilimenti balneari esistenti da effettuare attraverso la sostituzione edilizia dei manufatti in muratura esistenti con altri in materiali leggeri e con strutture e fondazioni non riflettenti.

COLLEGAMENTO CON IL PARCO DELLA COLONIA E LA SPIAGGA

Collegamento pedonale attraverso le aree pubbliche per raggiungere il parco della Colonia e le spiagge.

PASSEGGIATA PUBBLICA

Sistemazione della passeggiata pubblica con modalità analoghe a quelle del tratto tra Marrella e Fiumarella, integrazione della recinzione della colonia nelle sistemazioni a "dune". Percorso pubblico con accessi alla spiaggia e terminazione nel percorso lungo il Parmignola per il collegamento con il borgo.

ATTIVITA' ESISTENTI

Riqualificazione delle attività esistenti con indirizzi e modalità analoghe a quella del tratto delle spiagge libere.


INGRESSO ALLA FRAZIONE

Riqualificazione dell'ingresso alla frazione nella Via Litoranea. Realizzazione di piste ciclabili nei due sensi di marcia, divisione dei flussi di traffico attraverso una fascia di separazione con elementi di arredo urbano e di sistemazione a verde.
Percorso pedonale e sistemazione a verde con arredo urbano nella fascia di fronte alla Colonia.




Il tema del pontile è al centro dell'arco costiero in prossimità della stazione di sollevamento e del laghetto della Turbina. Ripropone il tema della passeggiata verso il mare e dell'utilizzo della struttura come luogo di sistemazione urbana.
Accanto alla passeggiata lo sviluppo del progetto potrà proporre attività sia collegate alla balneazione che alla frequentazione e un punto di approdo del servizio pubblico via mare.

PONTILE ALLA TURBINA

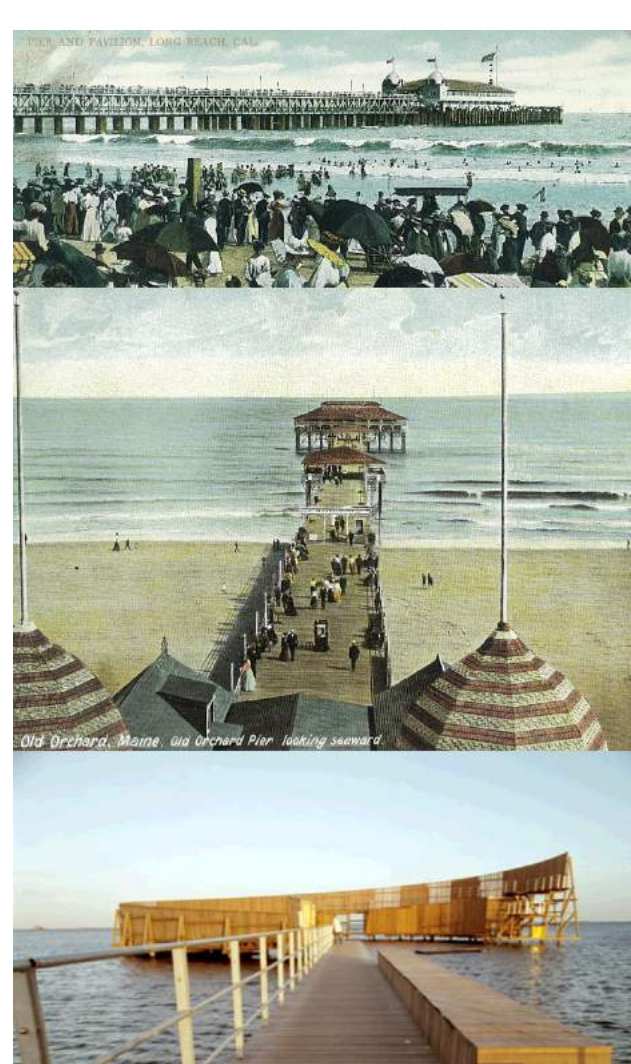


TRATTO STABILIMENTI BALNEARI

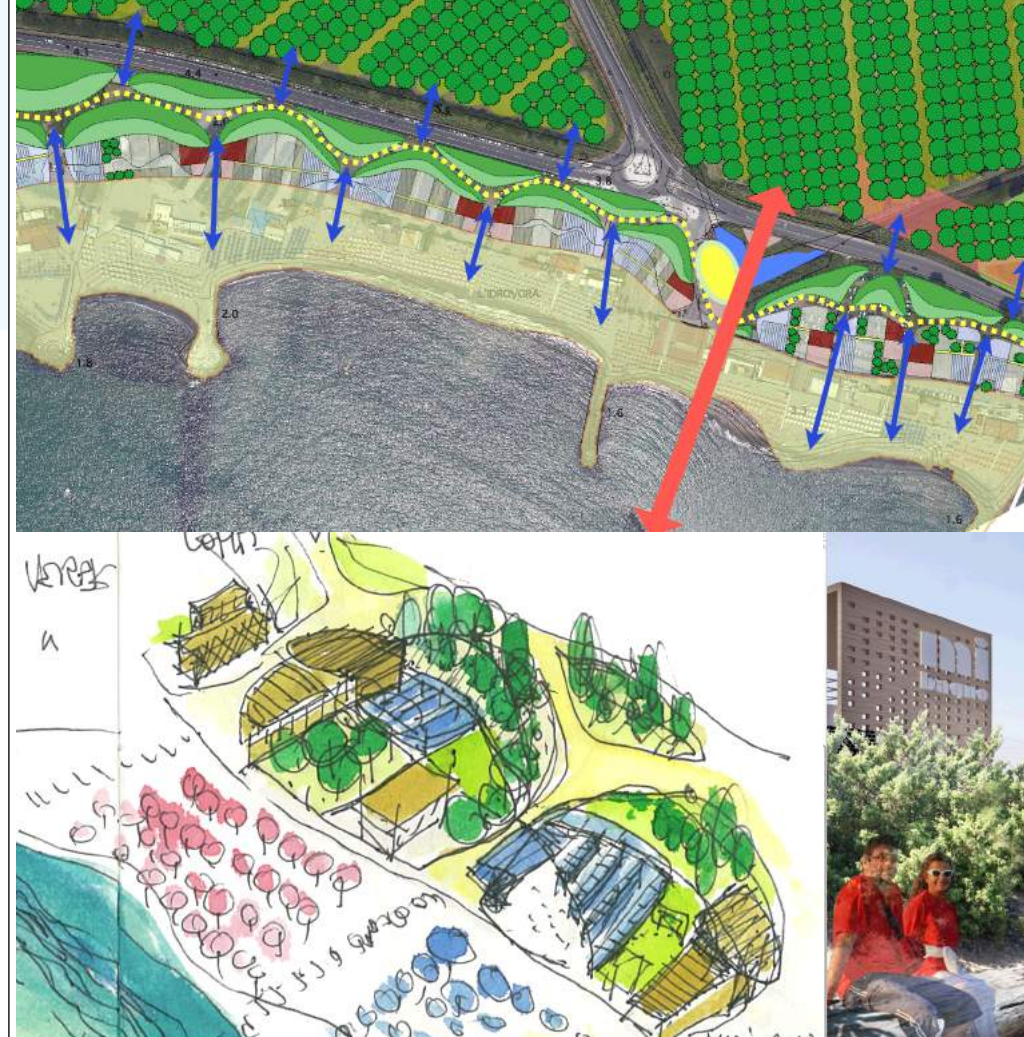

Realizzazione di un tratto di passeggiata costiera con un percorso pedonale dedicato tra "dune", derivate concettualmente dal paesaggio costiero originario e trattate con vegetazione propria dell'ambiente dunale. Percorso pubblico con collegamenti e liberi accessi verso il mare realizzati utilizzando lo spazio libero tra gli accessi alle singole attività balneari. Collegamenti della passeggiata con la zona dei parcheggi e della piantata costiera. Gli spazi per le attività comprendono le strutture per la balneazione (cabine, magazzino, servizi, docce, ecc) e quelle per attività commerciali e di pubblico esercizio (bar ristorante, pub, negozio, ecc) da sviluppare in funzione dell'uso della costa oltre la stagione balneare ed alcune strutture a supporto della balneazione (deposito attrezzature, bagni, docce, ecc).


TRATTO SPIAGGE LIBERE

In analogia alla parte degli stabilimenti balneari, si prevede la realizzazione di un tratto di passeggiata costiera con un percorso pedonale dislocato tra "dune", derivate concettualmente dal paesaggio costiero originario e trattate con vegetazione propria dell'ambiente dunale. Percorso pubblico con collegamenti e liberi accessi verso il mare realizzati utilizzando lo spazio libero tra gli accessi alle singole attività. Collegamenti della passeggiata con la zona dei parcheggi e della piantata costiera. Gli spazi per le attività comprendono attività commerciali e di pubblico esercizio (bar ristorante, pub, negozio, ecc) da sviluppare in funzione dell'uso della costa oltre la stagione balneare ed alcune strutture a supporto della balneazione (deposito attrezzature, bagni, docce, ecc).

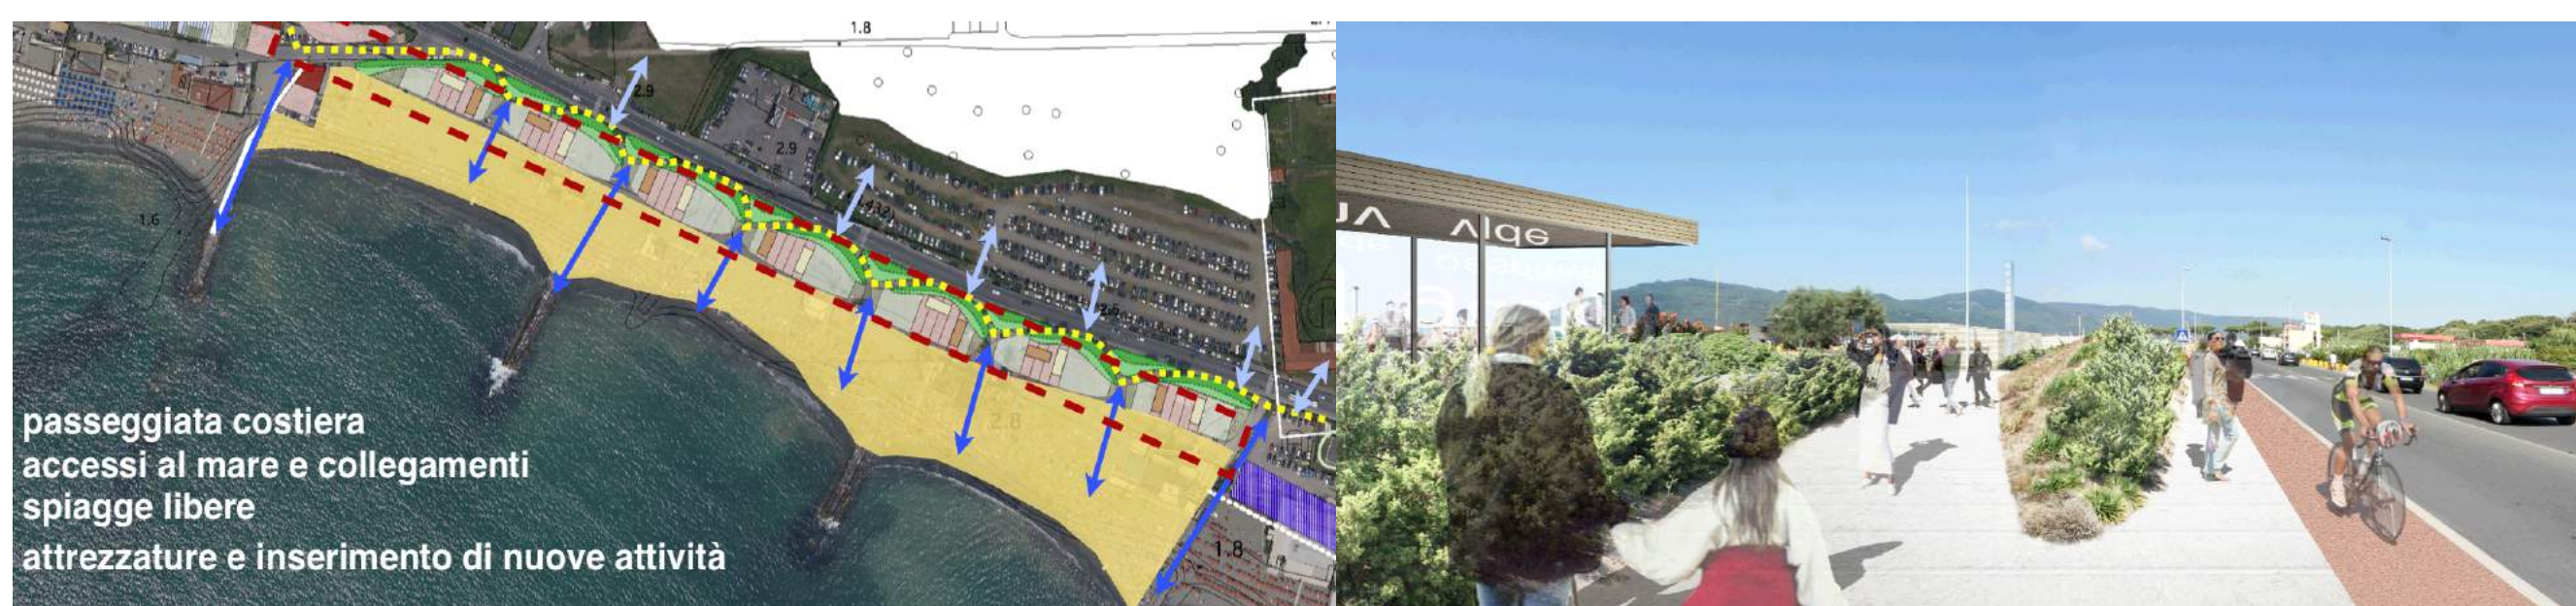

passaggiata costiera accessi al mare e collegamenti spiagge libere attrezzature e inserimento di nuove attività

SCHEMA DELLA SEZIONE COSTIERA DI PROGETTO

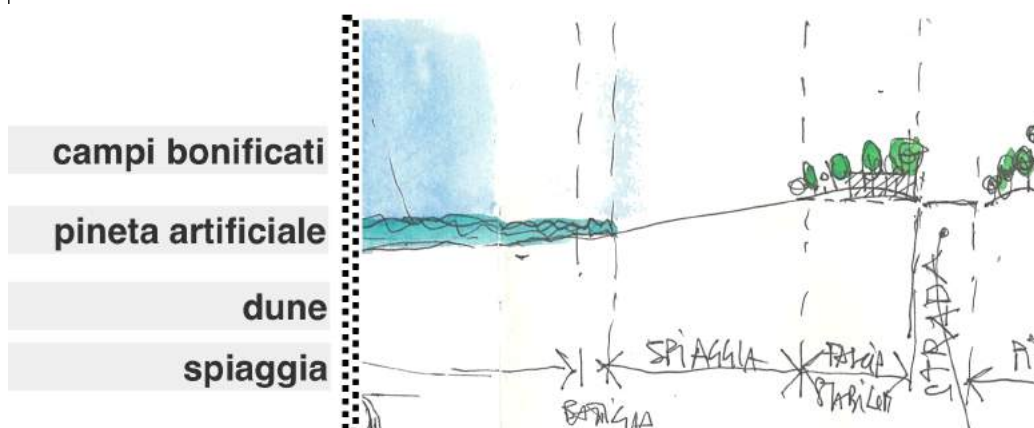

La nuova sezione della costa riprende la scansione originaria dei siti derivati dalla bonifica e prevede la prosecuzione della pendenza della spiaggia sino alla litoranea e la creazione di una fascia, a ridosso della strada, di larghezza variabile, dove sistemare la passeggiata costiera con le "dune" ed una prima vegetazione con funzione anche di barriera per l'aeroregol e gli stabilimenti balneari. Oltre la litoranea, da riallacciare per attraversamenti pedonali e piste ciclabili, è indicata la riproposizione della piantata costiera originariamente per la difesa delle colture, ed ora per parcheggi, area di retrospiaggia e percorsi pedonali in connessione con la piana.

PROSECUZIONE DELLE SISTEMAZIONI IN COMUNE DI AMEGLIA

- PIANTATA COSTIERA CON PARCHEGGIO
- PARCHEGGI ED AREA CAMPER ESISTENTE
- AMBITO DI RISTRUTTURAZIONE SOPRASTRADA
- PARCHEGGIO E SISTEMAZIONI DA RIQUALIFICARE

- TRATTO SPIAGGE LIBERE
- FRONTE MARINELLA: VIA KENNEDY
- LA TURBINA: PONTILE
- TRATTO DEGLI STABILIMENTI BALNEARI
- FRONTE MARINELLA: SPIAGGIA DELLA COLONIA
- NODO DELLE TAMERICI IN COMUNE DI AMEGLIA

COMUNE DI SARZANA

provincia della spezia

PIANO DEGLI ARENILI E DELLA FASCIA COSTIERA

STRUMENTO URBANISTICO ATTUATIVO DI INIZIATIVA PUBBLICA L.R. 24/87

procedura V.A.S. - LR 32/12 fase di scoping art. 8 All.B



REDAZIONE DEL LUFFICIO TECNICO PIANO COMUNE DI SARZANA
Antonio CHIRICO
Dott. Ingegnere
Domenico LUCCHESINI
Dott. Architetto
Gabriella COZZANI
Dott. Agronomo
Arch. Stefano MUGNANI
Coordinamento generale
Via P. Tassi 1111 - 0414 GENOVA
Tel. 010 58471 Email: cossimiliana@...
Via C. D'Adda, 7 - 19027 S. STEFANO MARINA
Arona (VC)
Via della Stazione Riva - VEGGIANO LIGURE (SP)
Tel. 010 58471 Email: gabriella@cozzani.it

SCHEMA DI ASSETTO DEL PROGETTO

DATA ELAB.	10-01-14	REVISIONE	A	SCALA	1:2.000
REVISIONE	DESCRIZIONE	DATA	ELABORATO DA	D. 03	
A	1 emissione per SCOPING	GENN 14			
B					
C					