



STUDIO ORSANMICHELE

arch. Claudio Baudone
arch. Bernardo Bernardi
arch. Germana Torelli

FIRENZE
Via Giovanni Bovio, 9
50136 Firenze - Italia
tel-fax 055.2346442
studio.orsanmichele@libero.it

CAIRO
28 Ali Amin Street
Nasr City, Cairo - Egitto
tel +20.2.2825823
fax +20.16.6093875

progetto **Riqualificazione e recupero funzionale di fabbricato commerciale esistente con realizzazione di parcheggi interni al lotto e rotatoria stradale fra via Variante Cisa - via Pecorina**

località	Variante Cisa - via Pecorina Sarzana (SP)	tavola	scala	data
committente	UNIONFRUTTA snc	02	1/1000	18 Maggio 2017
				rev.

elaborato **DOCUMENTAZIONE FOTOGRAFICA del FABBRICATO e PLANIMETRIA con PUNTI di RIPRESA**


progettista
arch. Claudio Baudone

direttore lavori
arch. Claudio Baudone

committente
UNIONFRUTTA snc
Sig. Stefano Emili



FOTO AEREA

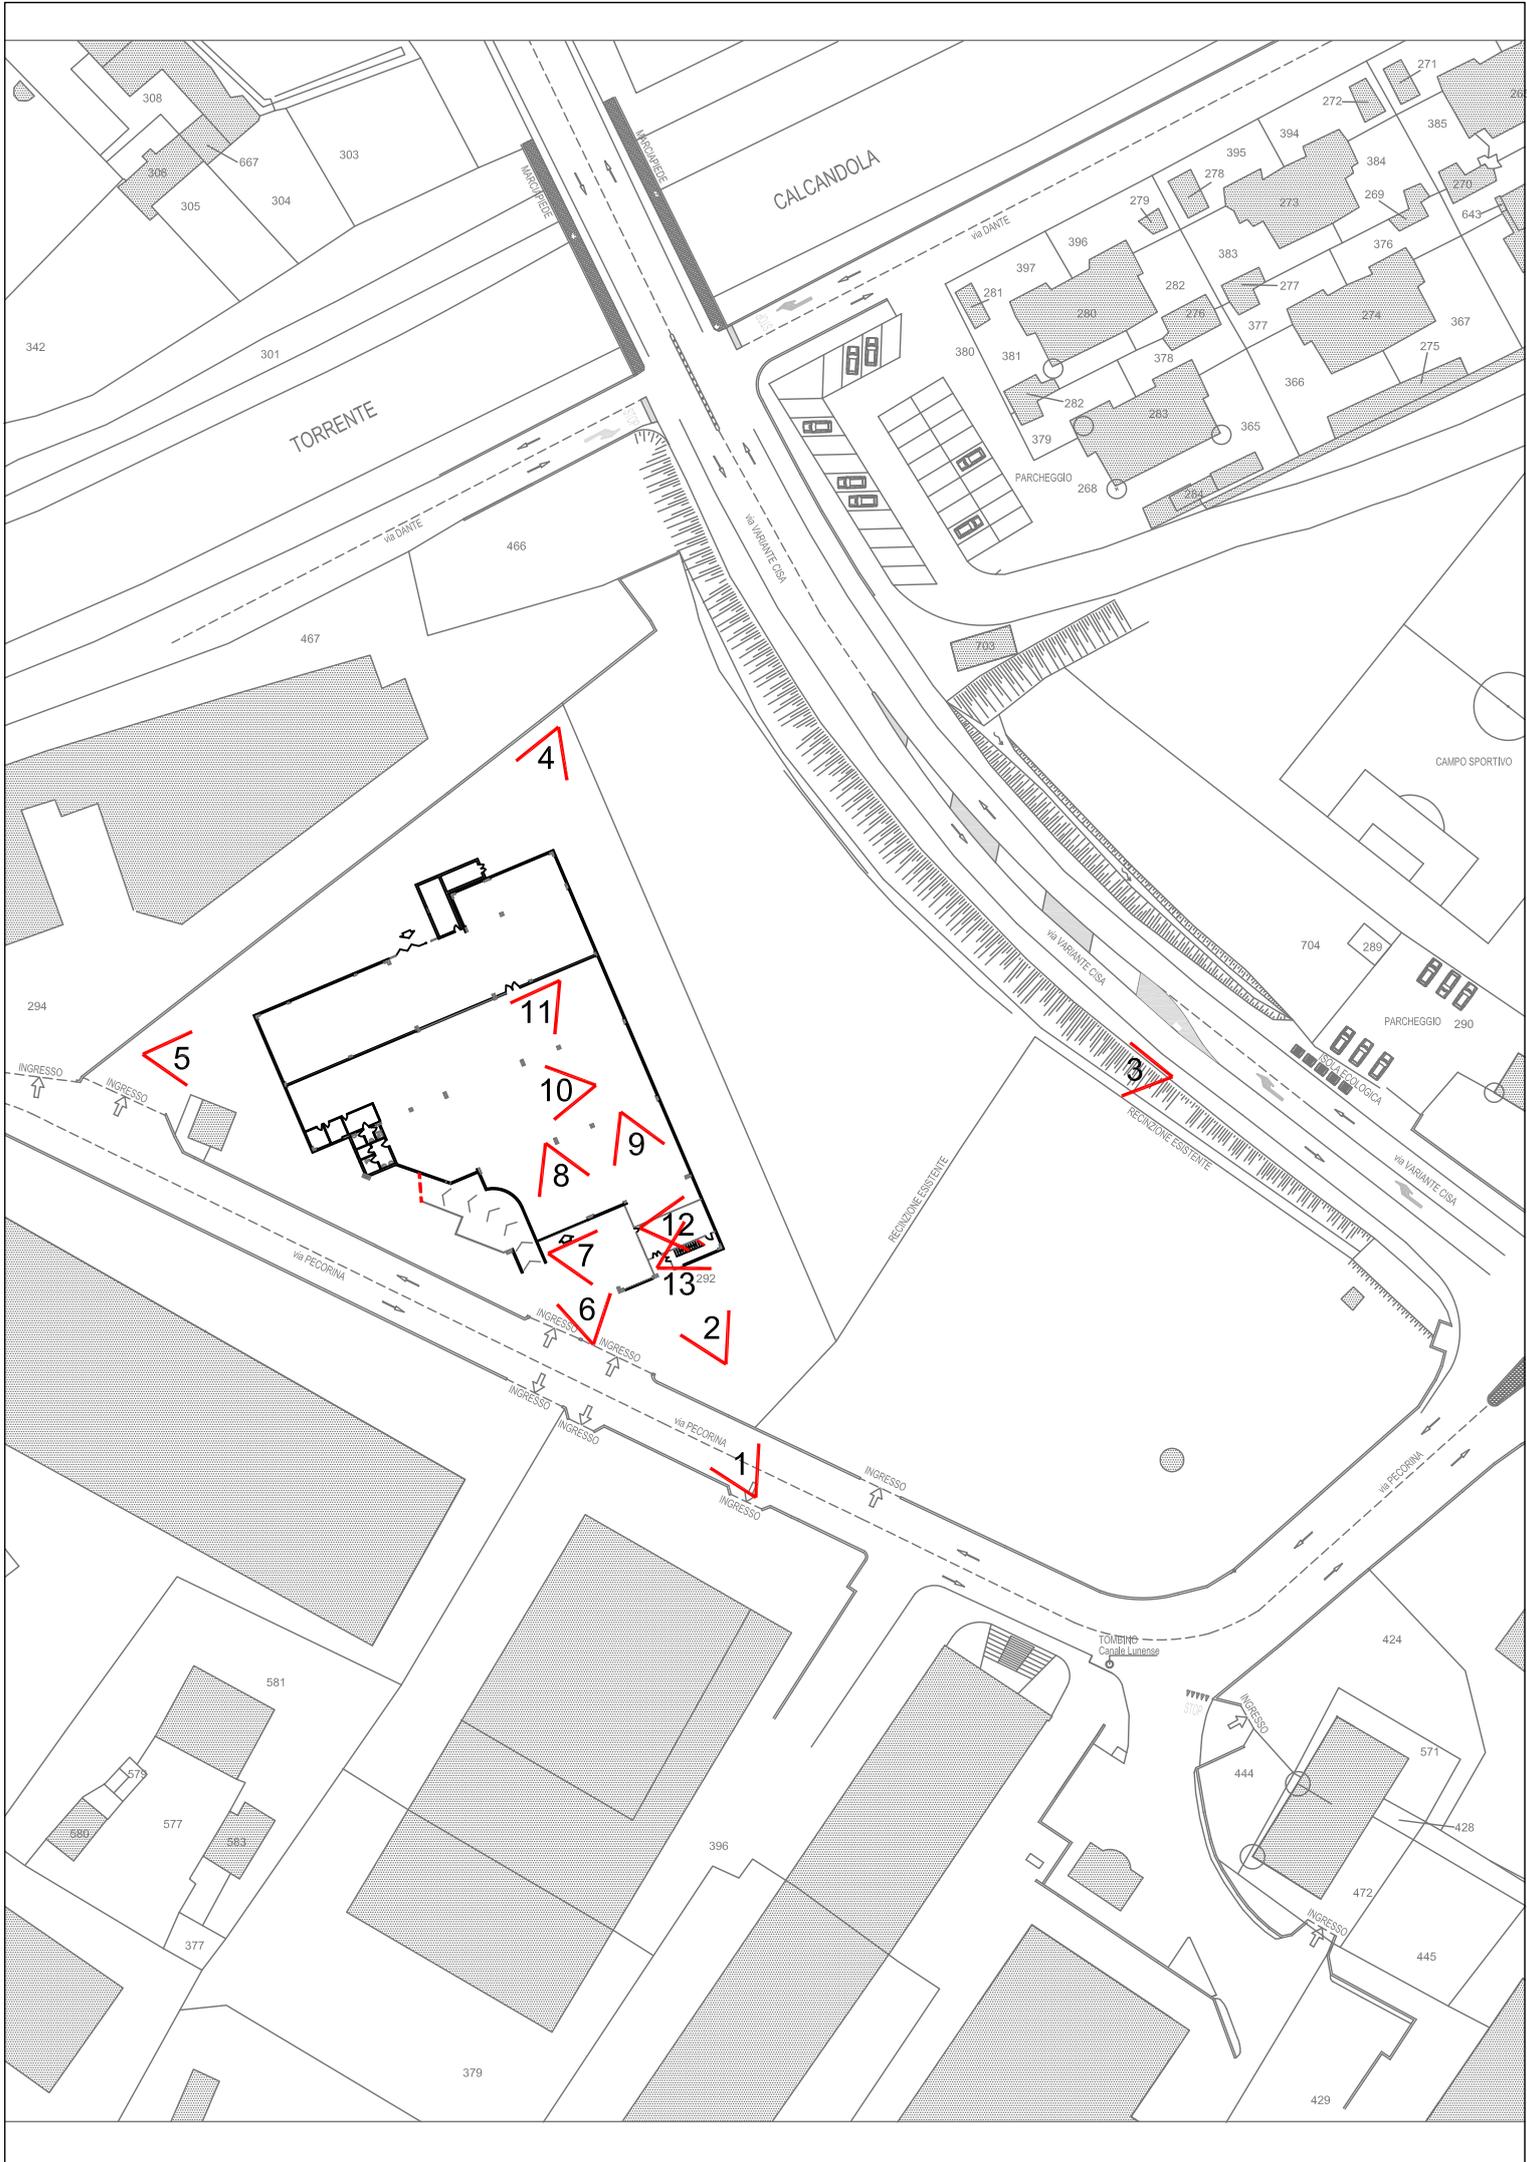



01



02



03



04



05



06



07



08



09



10



11



12



13