STUDIO ORSANMICHELE

arch. Claudio Baudone
arch. Bernardo Bernardi
arch. Germana Torelli

FIRENZE
Via Giovanni Bovio, 9
50136 Firenze - Italia
tel-fax 055.2346442
studio.orsanmichele@libero.it

CAIRO
28 Ali Amin Street
Nasr City, Cairo - Egitto
tel +20.2.2625823
fax +20.16.6093875

progetto	Riqualificazione e recupero funzionale di fabbricato commerciale esistente con realizzazione di parcheggi interni al lotto e rotatoria stradale fra via Variante Cisa - via Pecorina Rif. Art. 20 del D.L. 50/2016			
località	Variante Cisa - via Pecorina Sarzana (SP)	tavola	scala	data 30 Maggio 2017
committente	UNIONFRUTTA snc	05/1	1/100 1/200	rev. 14 Settembre 2017
elaborato	FABBRICATO: STATO VARIATO PIANTE: PIANO TERRA - MEZZANINO - PIANO PRIMO*			

progettista	direttore lavori	committente
arch. Claudio Baudone	arch. Claudio Baudone	UNIONFRUTTA snc Sig. Stefano Emili

Tavola modificata in seguito a richiesta di integrazioni e modifiche - Prot. 27743/2017 del 01.08.2017

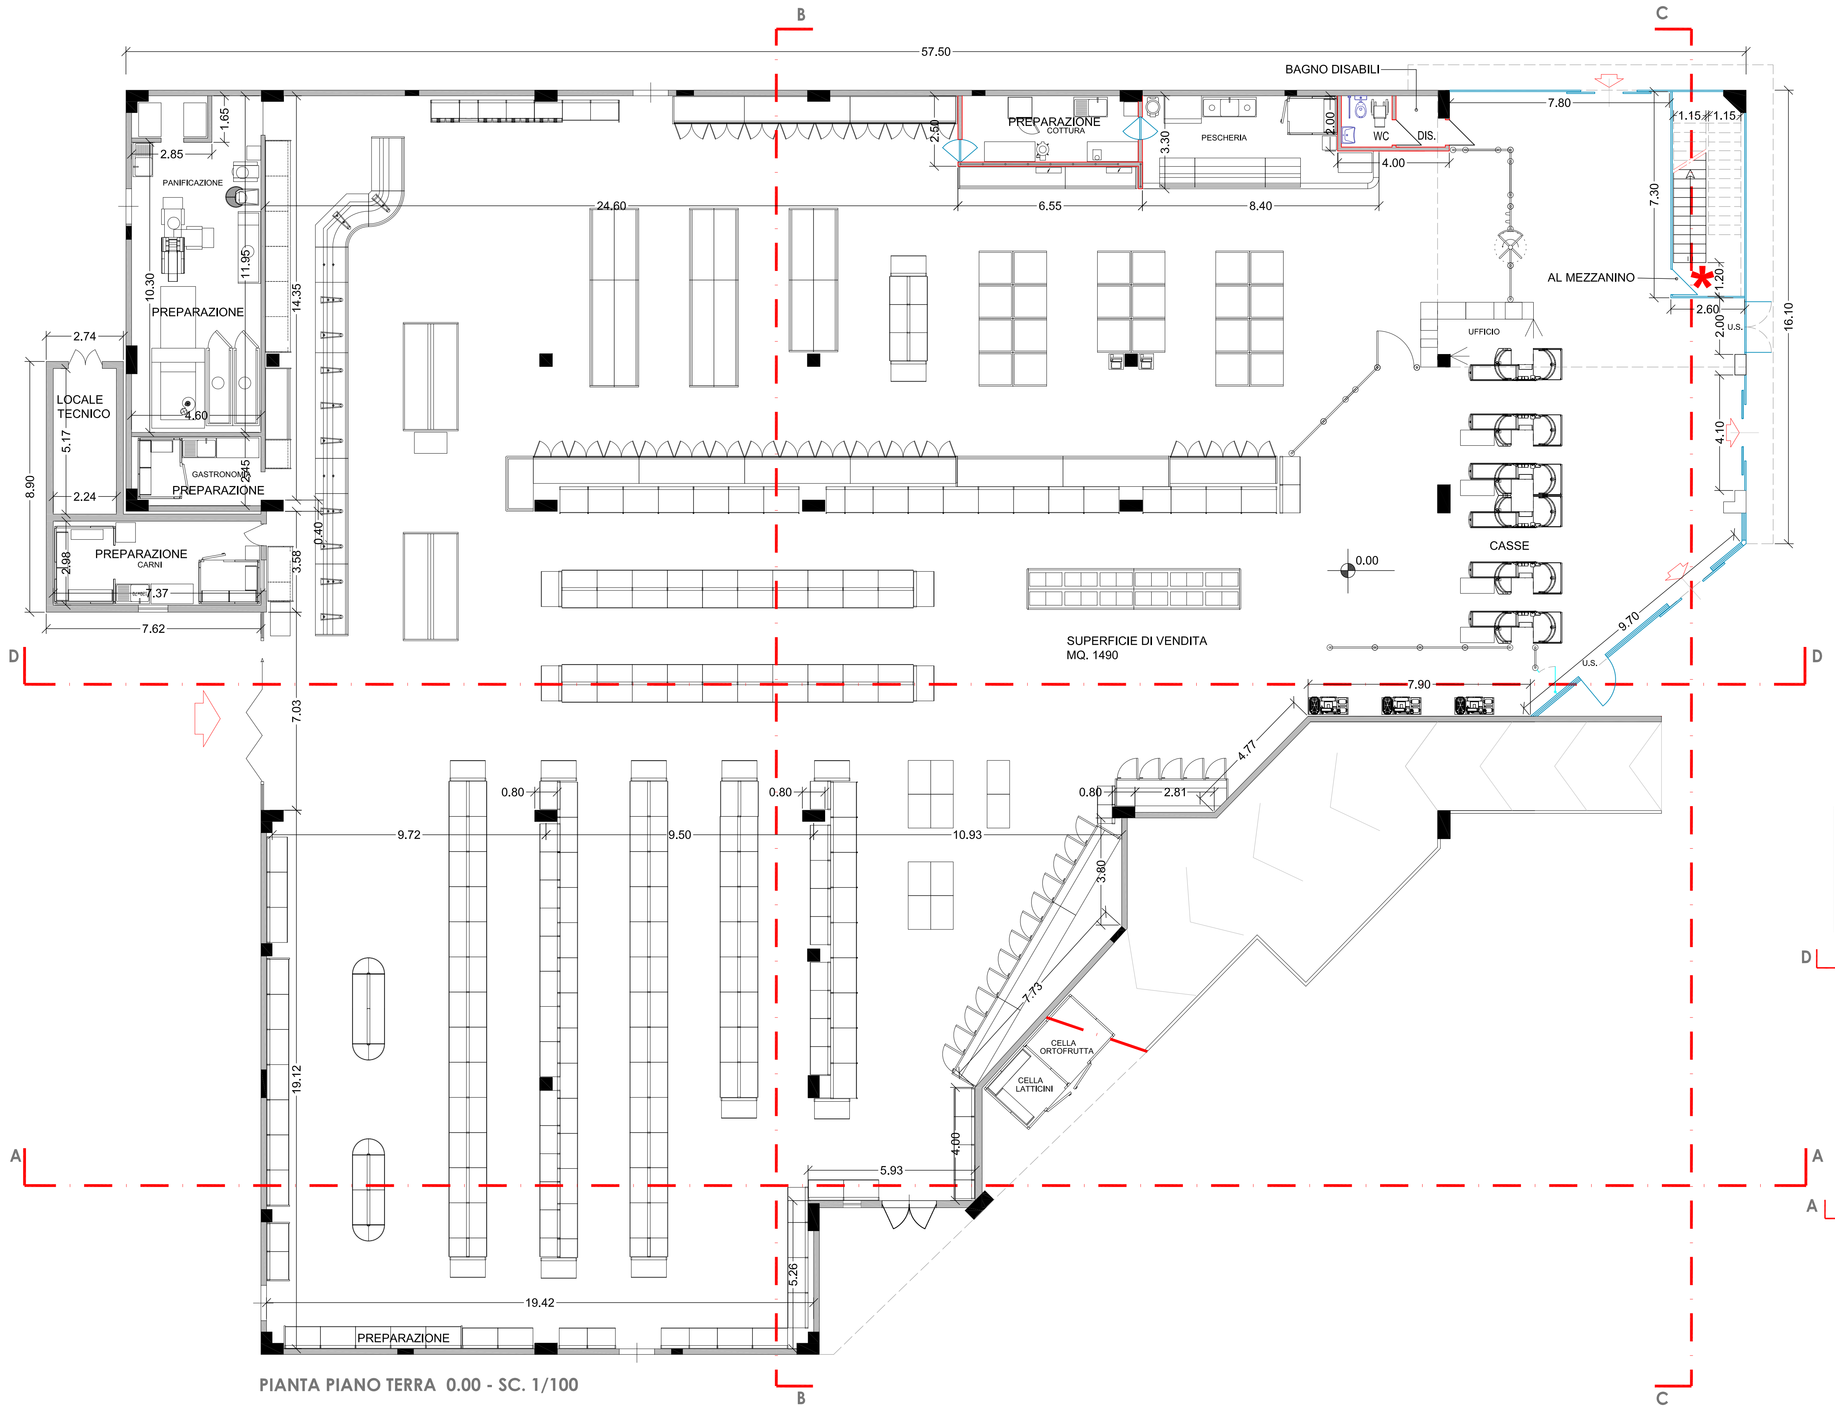

PIANTA PIANO TERRA 0.00 - SC. 1/100

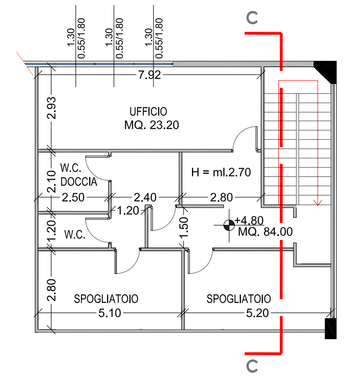

PROSPETTO INTERNO

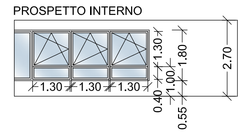

VERIFICA RAPPORTI AEROILLUMINANTI NEGLI AMBIENTI DESTINATI A UFFICIO	
SUP. UFFICIO =	MQ. 7.92 x 2.93 = MQ. 23.20
SUP. FINESTRATA =	MQ. (1.30x1.70) x 3 = MQ. 6.63
SUP. APRIBILE =	MQ. (1.30x1.30) x 3 = MQ. 5.07
Sup. ufficio MQ. 23.20 x1/8 = MQ. 2.90 < MQ. 5.07 Sup. finestrata apribile	

PIANTA PIANO AMMEZZATO + 4.80 - SC. 1/100

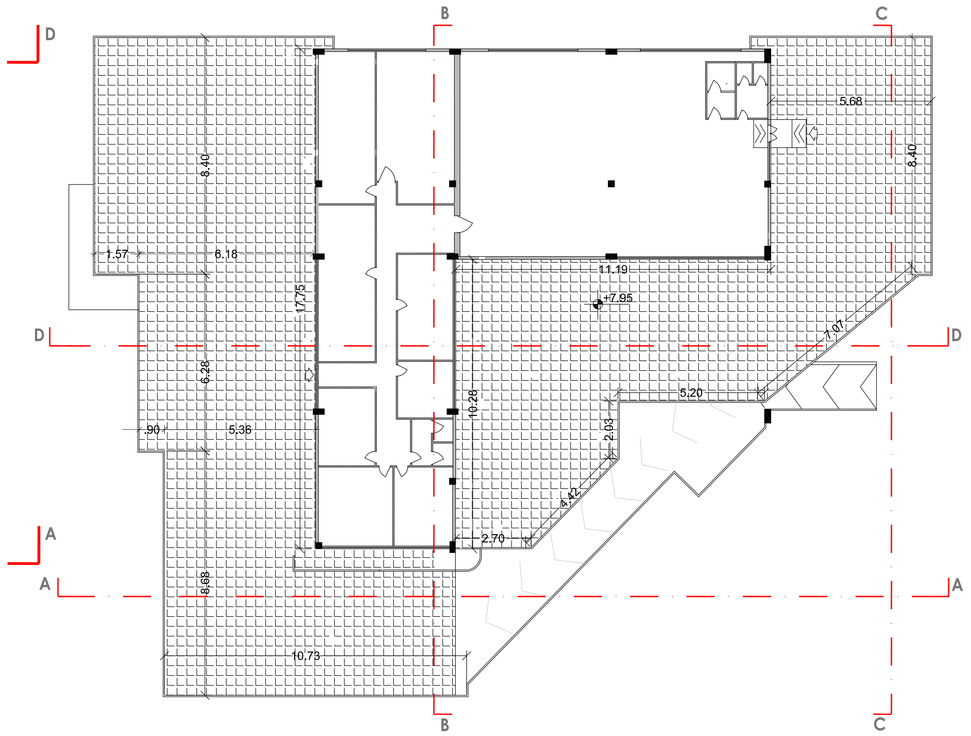

PIANTA PIANO PRIMO + 7.95 - SC. 1/200 * NON INTERESSATO DAGLI INTERVENTI DI PROGETTO