



STUDIO ORSANMICHELE

arch. Claudio Baudone
arch. Bernardo Bernardi
arch. Germana Torelli

FIRENZE
Via Giovanni Bovio, 9
50136 Firenze - Italia
tel-fax: 055.234642
studio.orsanmichele@libero.it

CAIRO
28 All Amin Street
Nasr City, Cairo - Egitto
tel: +20.2.2825923
fax: +20.16.6093875

progetto **Riqualificazione e recupero funzionale di fabbricato commerciale esistente con realizzazione di parcheggi interni al lotto e rotonda stradale fra via Variante Cisa - via Pecorina**

località **Variante Cisa - via Pecorina Sarzana (SP)** tavola **08** scala **1/200** data **30 Maggio 2017**


committente **UNIONFRUTTA snc** rev.

elaborato **FABBRICATO: STATO di RAFFRONTO PROSPETTI E SEZIONI**


progettista **arch. Claudio Baudone** direttore lavori **arch. Claudio Baudone** committente **UNIONFRUTTA snc Sig. Stefano Emili**

 **COSTRUZIONE**


 **DEMOLIZIONE**

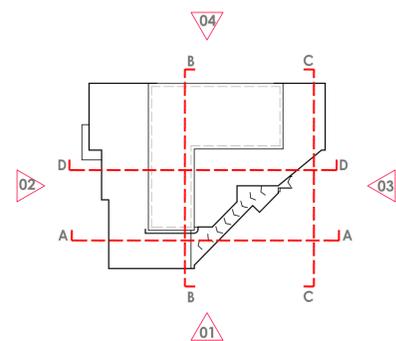

PLANIMETRIA di RIFERIMENTO - SC 1/500

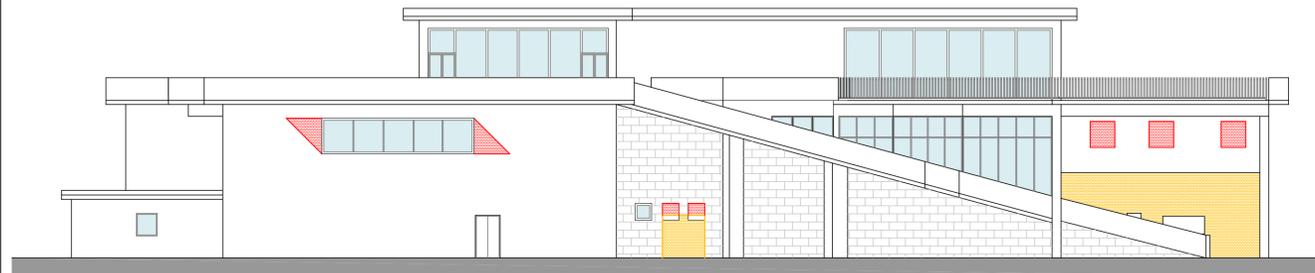


01 - PROSPETTO SUD

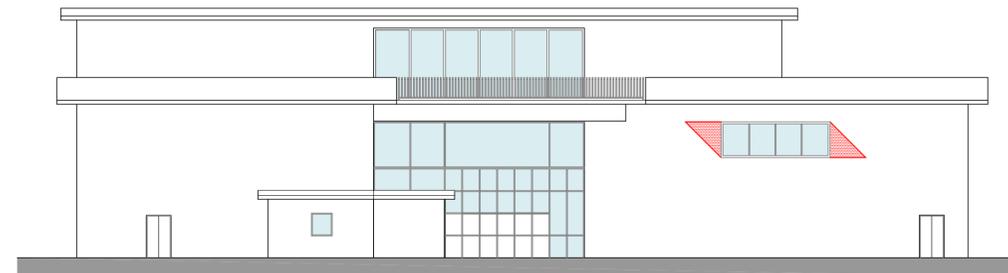


02 - PROSPETTO OVEST



03 - PROSPETTO EST

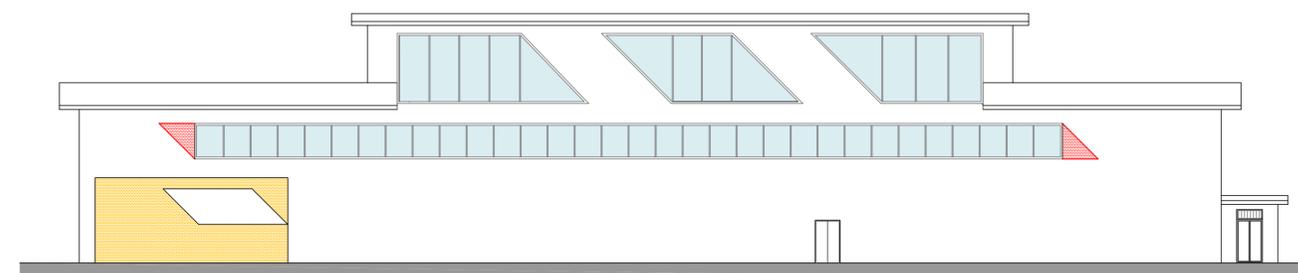

04 - PROSPETTO NORD

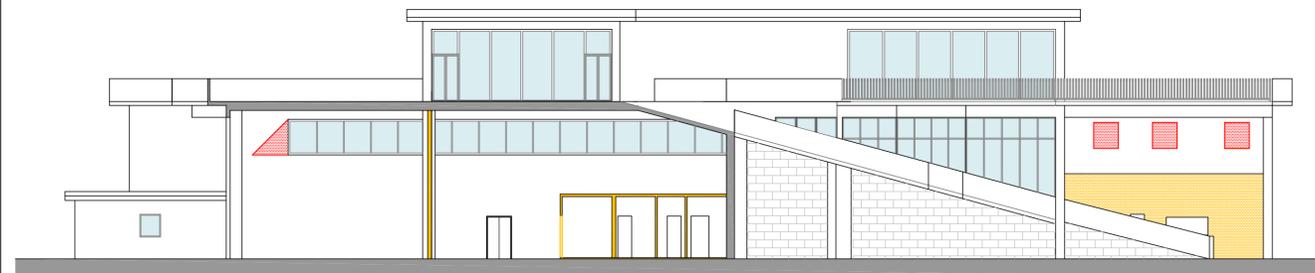


SEZIONE A-A



SEZIONE B-B



SEZIONE C-C

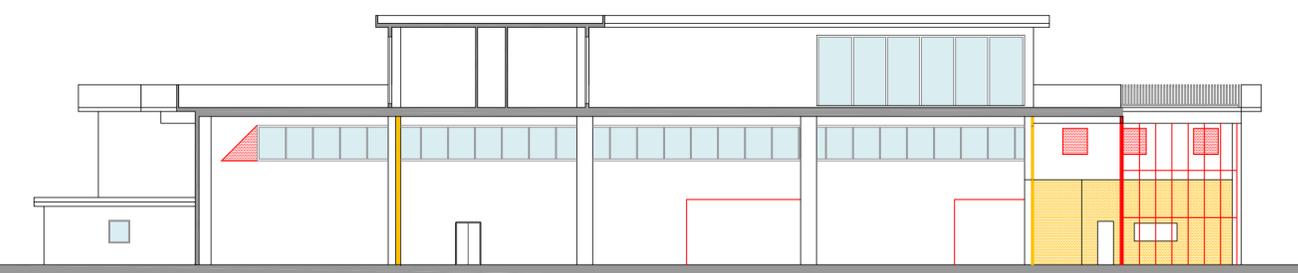

SEZIONE D-D