



STUDIO ORSANICHELE

arch. Claudio Baudone
arch. Bernardo Bernardi
arch. Germana Torelli

FIRENZE
Via Giovanni Bovi, 9
50136 Firenze - Italia
studio.orsanicmichele@libero.it
fax + 39.055.6093875

CARO
28 All Amin Street
Nasr City, Cairo - Egitto
studio.orsanicmichele@libero.it
fax + 20.16.6093875

progetto

Riqualificazione e recupero funzionale di fabbricato commerciale
esistente con realizzazione di parcheggi interni al lotto e rotatoria
stradale fra via Variante Cisa - via Pecorina

località

Variente Cisa - via Pecorina
Sarzana (SP)

tavola

09

scala

1/200

data

30 Maggio 2017

rev.

committente

UNIONFRUTTA snc

elaborato



FABBRICATO: RAFFRONTO SUPERFICI FRA
STATO ATTUALE E STATO VARIATO

progettista

arch. Claudio Baudone

direttore lavori

committente
UNIONFRUTTA snc
Sig. Stefano Emili

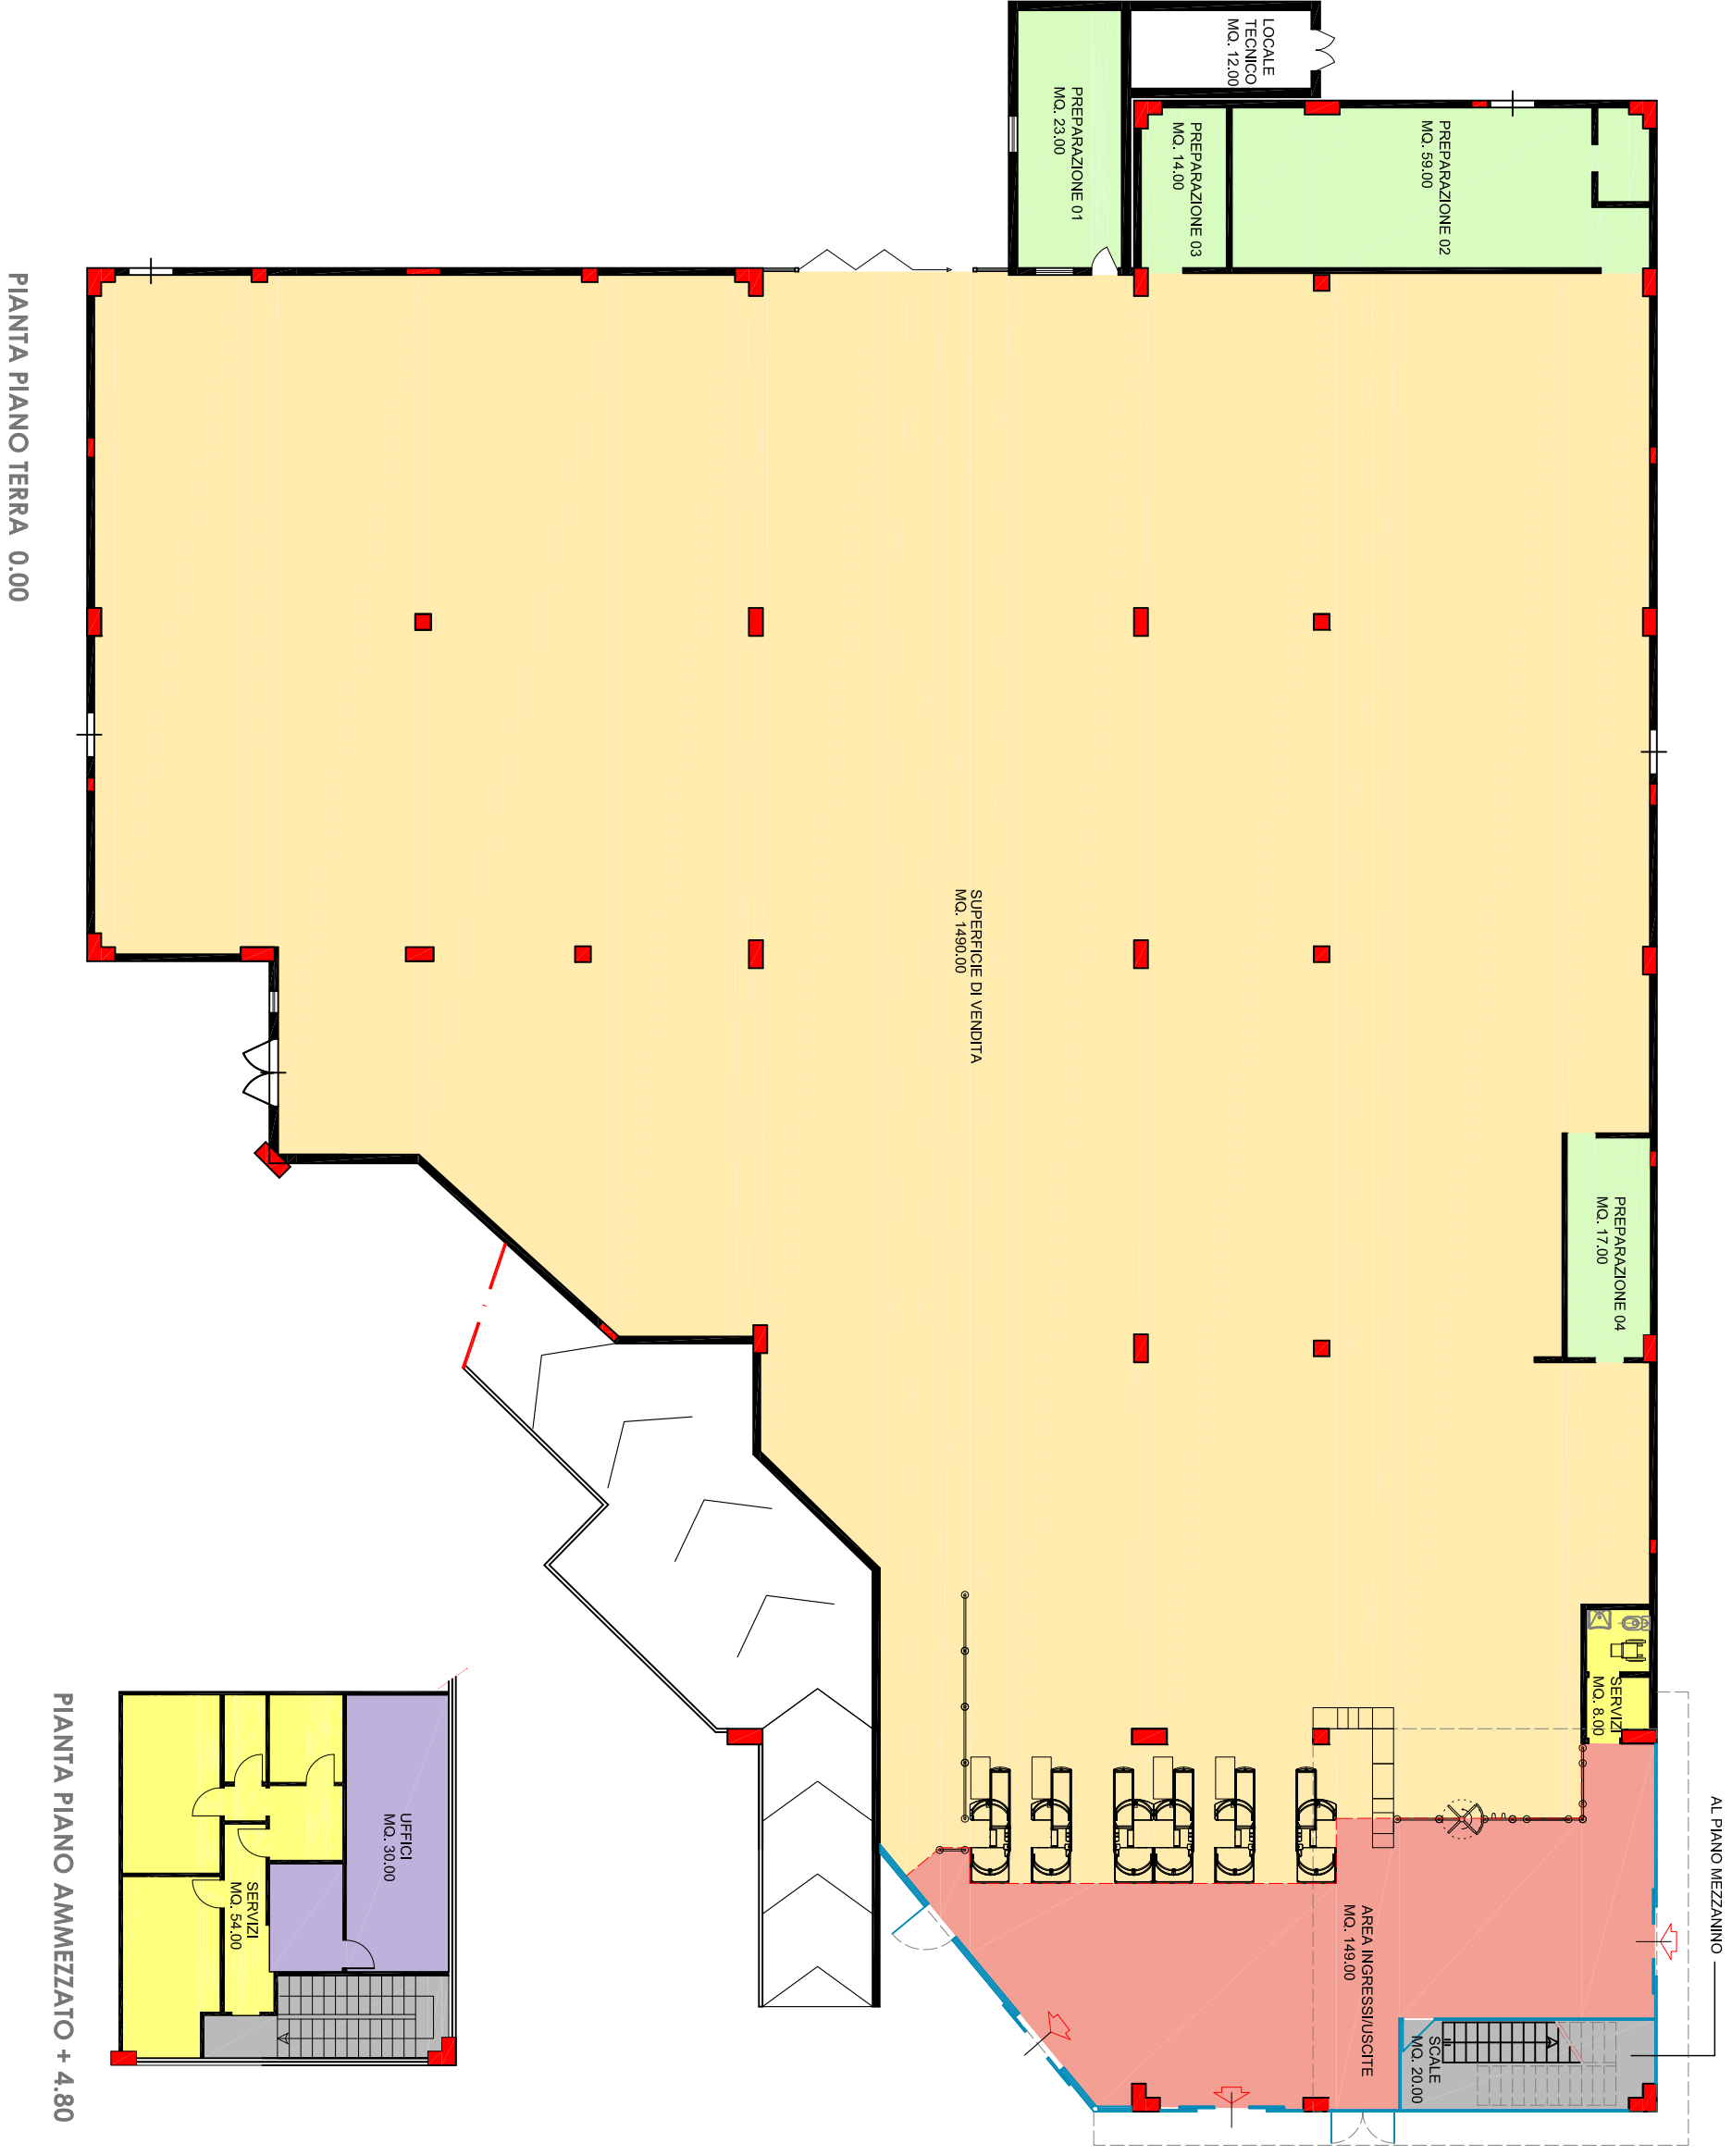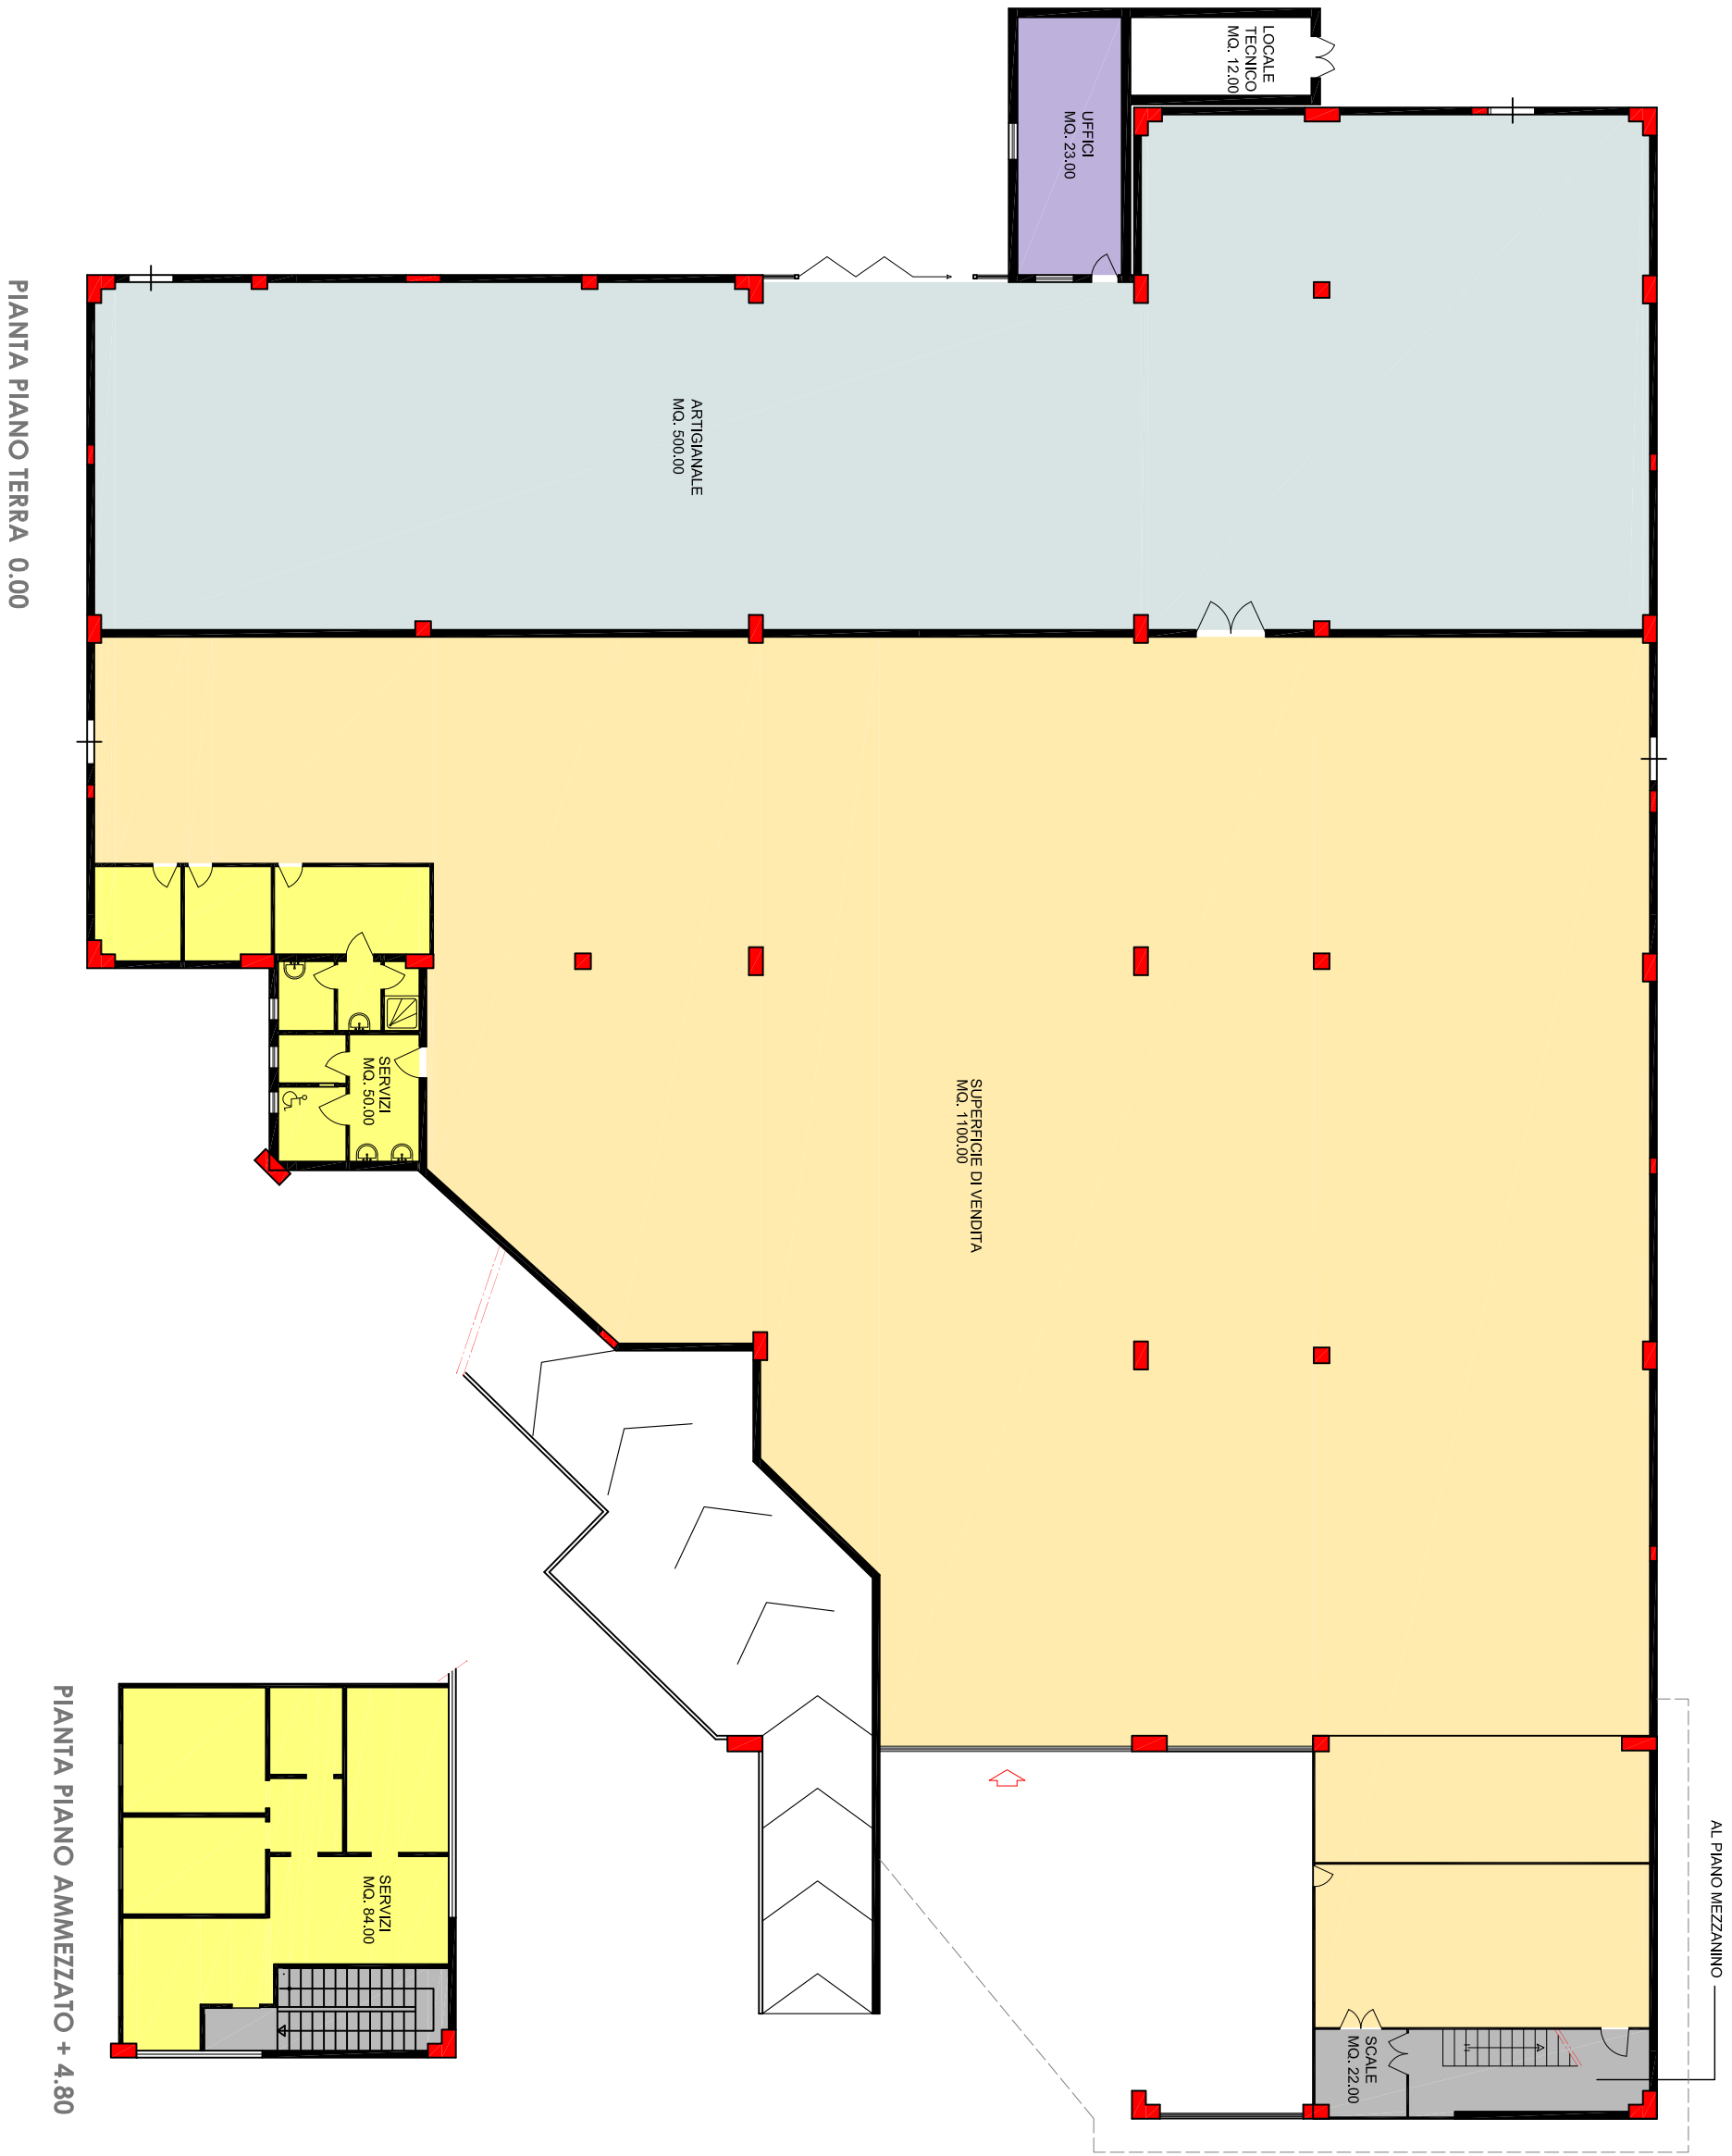

SUPERFICI STATO ATTUALE		SUPERFICI STATO VARIATO	
PIANO TERRA		PIANO TERRA	
SUP. DI VENDITA TOT. MQ. 1100.00		SUP. DI VENDITA TOT. MQ. 1490.00	
SUP. SERVIZI TOT. MQ. 50.00		ZONA INGRESSO-USCITA TOT. MQ. 148.00	
SUP. COMMERCIALE TOT. MQ. 1150.00		SUP. PREPARAZIONE TOT. MQ. 113.00	
SUP. ARTIGIANALE TOT. MQ. 500.00.		SUP. SERVIZI TOT. MQ. 8.00	
SUP. UFFICI TOT. MQ. 23.00.		SUP. COMMERCIALE TOT. MQ. 1760.00	
SUP. VANO SCALA TOT. MQ. 22.00		SUP. VANO SCALA TOT. MQ. 20.00	
PIANO AMMEZZATO		PIANO AMMEZZATO	
SUP. SERVIZI TOT. MQ. 84.00		SUP. SERVIZI TOT. MQ. 54.00	
		SUP. UFFICI TOT. MQ. 30.00.	