STUDIO ORSANMICHELE

arch. Claudio Baudone
arch. Bernardo Bernardi
arch. Germana Torelli

FIRENZE
Via Giovanni Bovio, 9
50136 Firenze - Italia
tel+fax 055.2346442
studio.orsanmichele@libero.it

CAIRO
28 Ali Amin Street
Nasr City, Cairo - Egitto
tel +20.2.2825823
fax +20.16.6093875

progetto	Riqualificazione e recupero funzionale di fabbricato commerciale esistente con realizzazione di parcheggi interni al lotto e rotatoria stradale fra via Variante Cisa - via Pecorina			
località	Variante Cisa - via Pecorina Sarzana (SP)	tavola 11	scala 1/500	data 18 Maggio 2017
committente	UNIONFRUTTA snc			rev. 14 Settembre 2017
elaborato	RILIEVO dello STATO ATTUALE della VIABILITA' su BASE CATASTALE			

progettista	direttore lavori	committente
arch. Claudio Baudone	arch. Claudio Baudone	UNIONFRUTTA snc Sig. Stefano Emili

Tavola modificata in seguito a richiesta di integrazioni e modifiche - Prot. 27743/2017 del 01.08.2017

LEGENDA
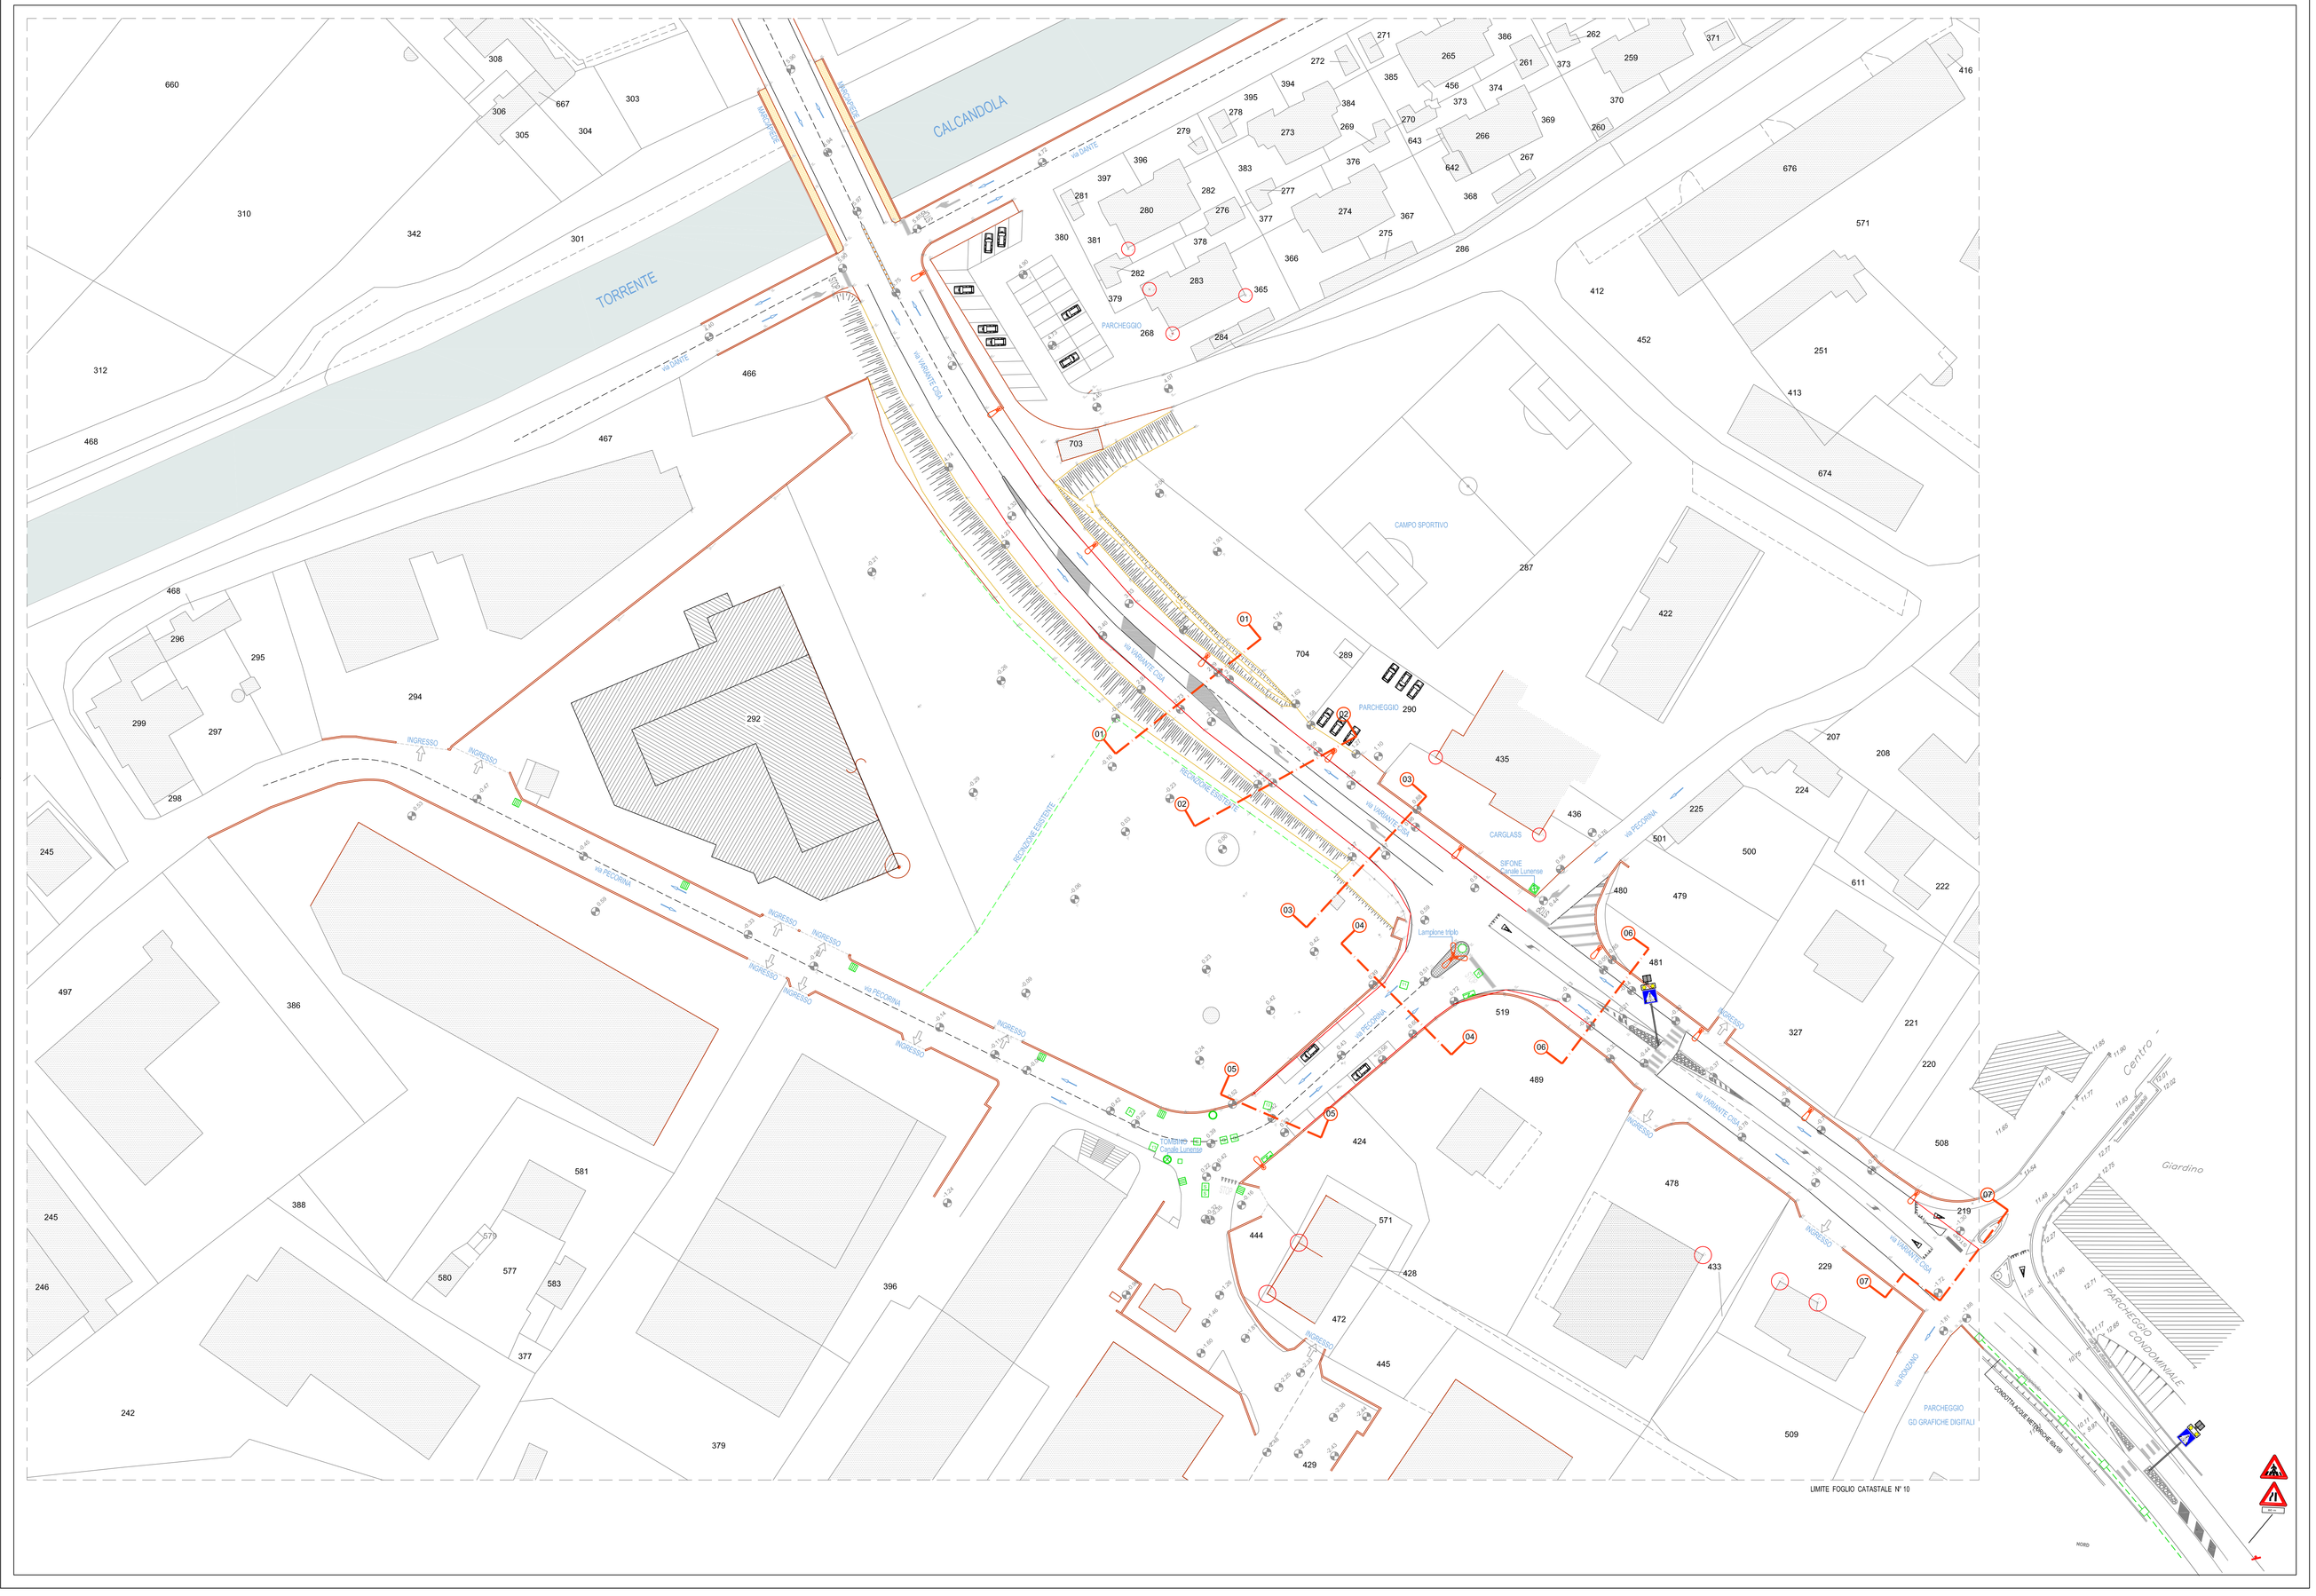
- MARCIAPIEDE ESISTENTE
- LAMPIONE SINGOLO
- LAMPIONE TRIPLO
- TOMBINO GAS
- TOMBINO ACAM
- TOMBINO SILPI
- TOMBINO GENERICO
- TOMBINO CLS
- CONTATORE ENEL
- POZZETTO SCARICO
- TOMBINO CANALE LUNENSE
- SIFONE CANALE LUNENSE
- CONDOTTA ACQUE METEORICHE 60x100