



STUDIO ORSANMICHELE

arch. Claudio Baudone
arch. Bernardo Bernardi
arch. Germana Torelli


FIRENZE

Via Giovanni Bovio, 9
50136 Firenze - Italia
tel-fax 055.2346442
studio.orsanmichele@libero.it

CAIRO

28 Ali Amin Street
Nasr City, Cairo - Egitto
tel +20.2.2825823
fax +20.16.6093875

progetto	Riqualificazione e recupero funzionale di fabbricato commerciale esistente con realizzazione di parcheggi interni al lotto e rotatoria stradale fra via Variante Cisa - via Pecorina			
località	Variante Cisa - via Pecorina Sarzana (SP)	tavola	scala	data
committente	UNIONFRUTTA snc	18	1/500	18 Maggio 2017
elaborato	ROTATORIA con VERIFICA degli ANGOLI di DEFLESSIONE			rev. 14 Settembre 2017
progettista	arch. Claudio Baudone	direttore lavori	arch. Claudio Baudone	committente
				UNIONFRUTTA snc Sig. Stefano Emili

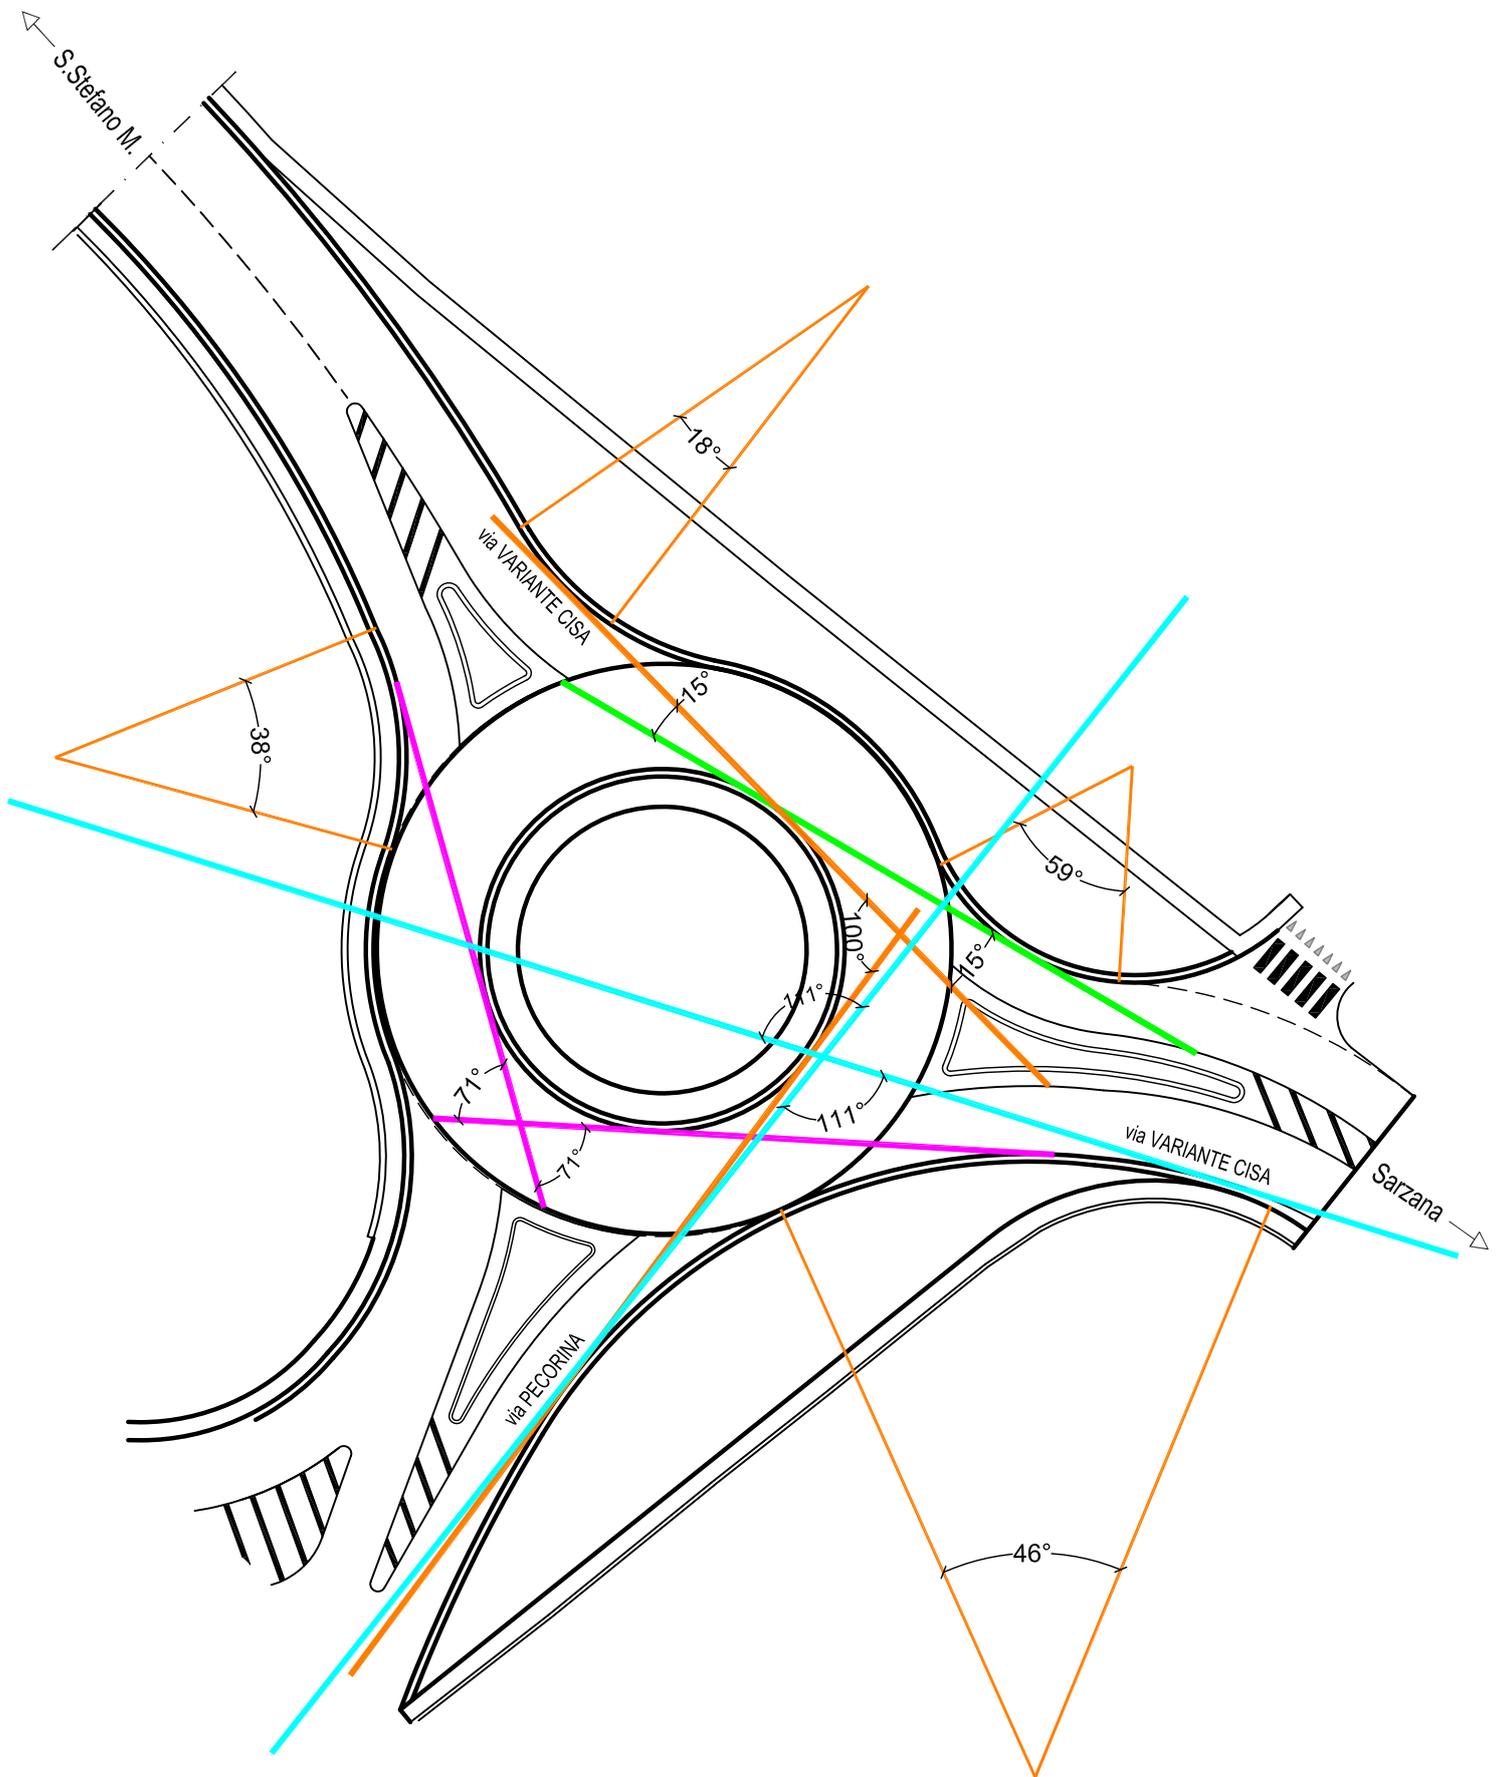

- Angolo di deflessione : ramo direzione Sarzana - S.Stefano = 15 gradi
- Angolo di deflessione : ramo direzione S.Stefano-Sarzana = 71 gradi
- Angolo di deflessione : ramo direzione Via Pecorina-Sarzana = 111 gradi
- Angolo di deflessione : ramo direzione Via Pecorina-S.Stefano = 100 gradi