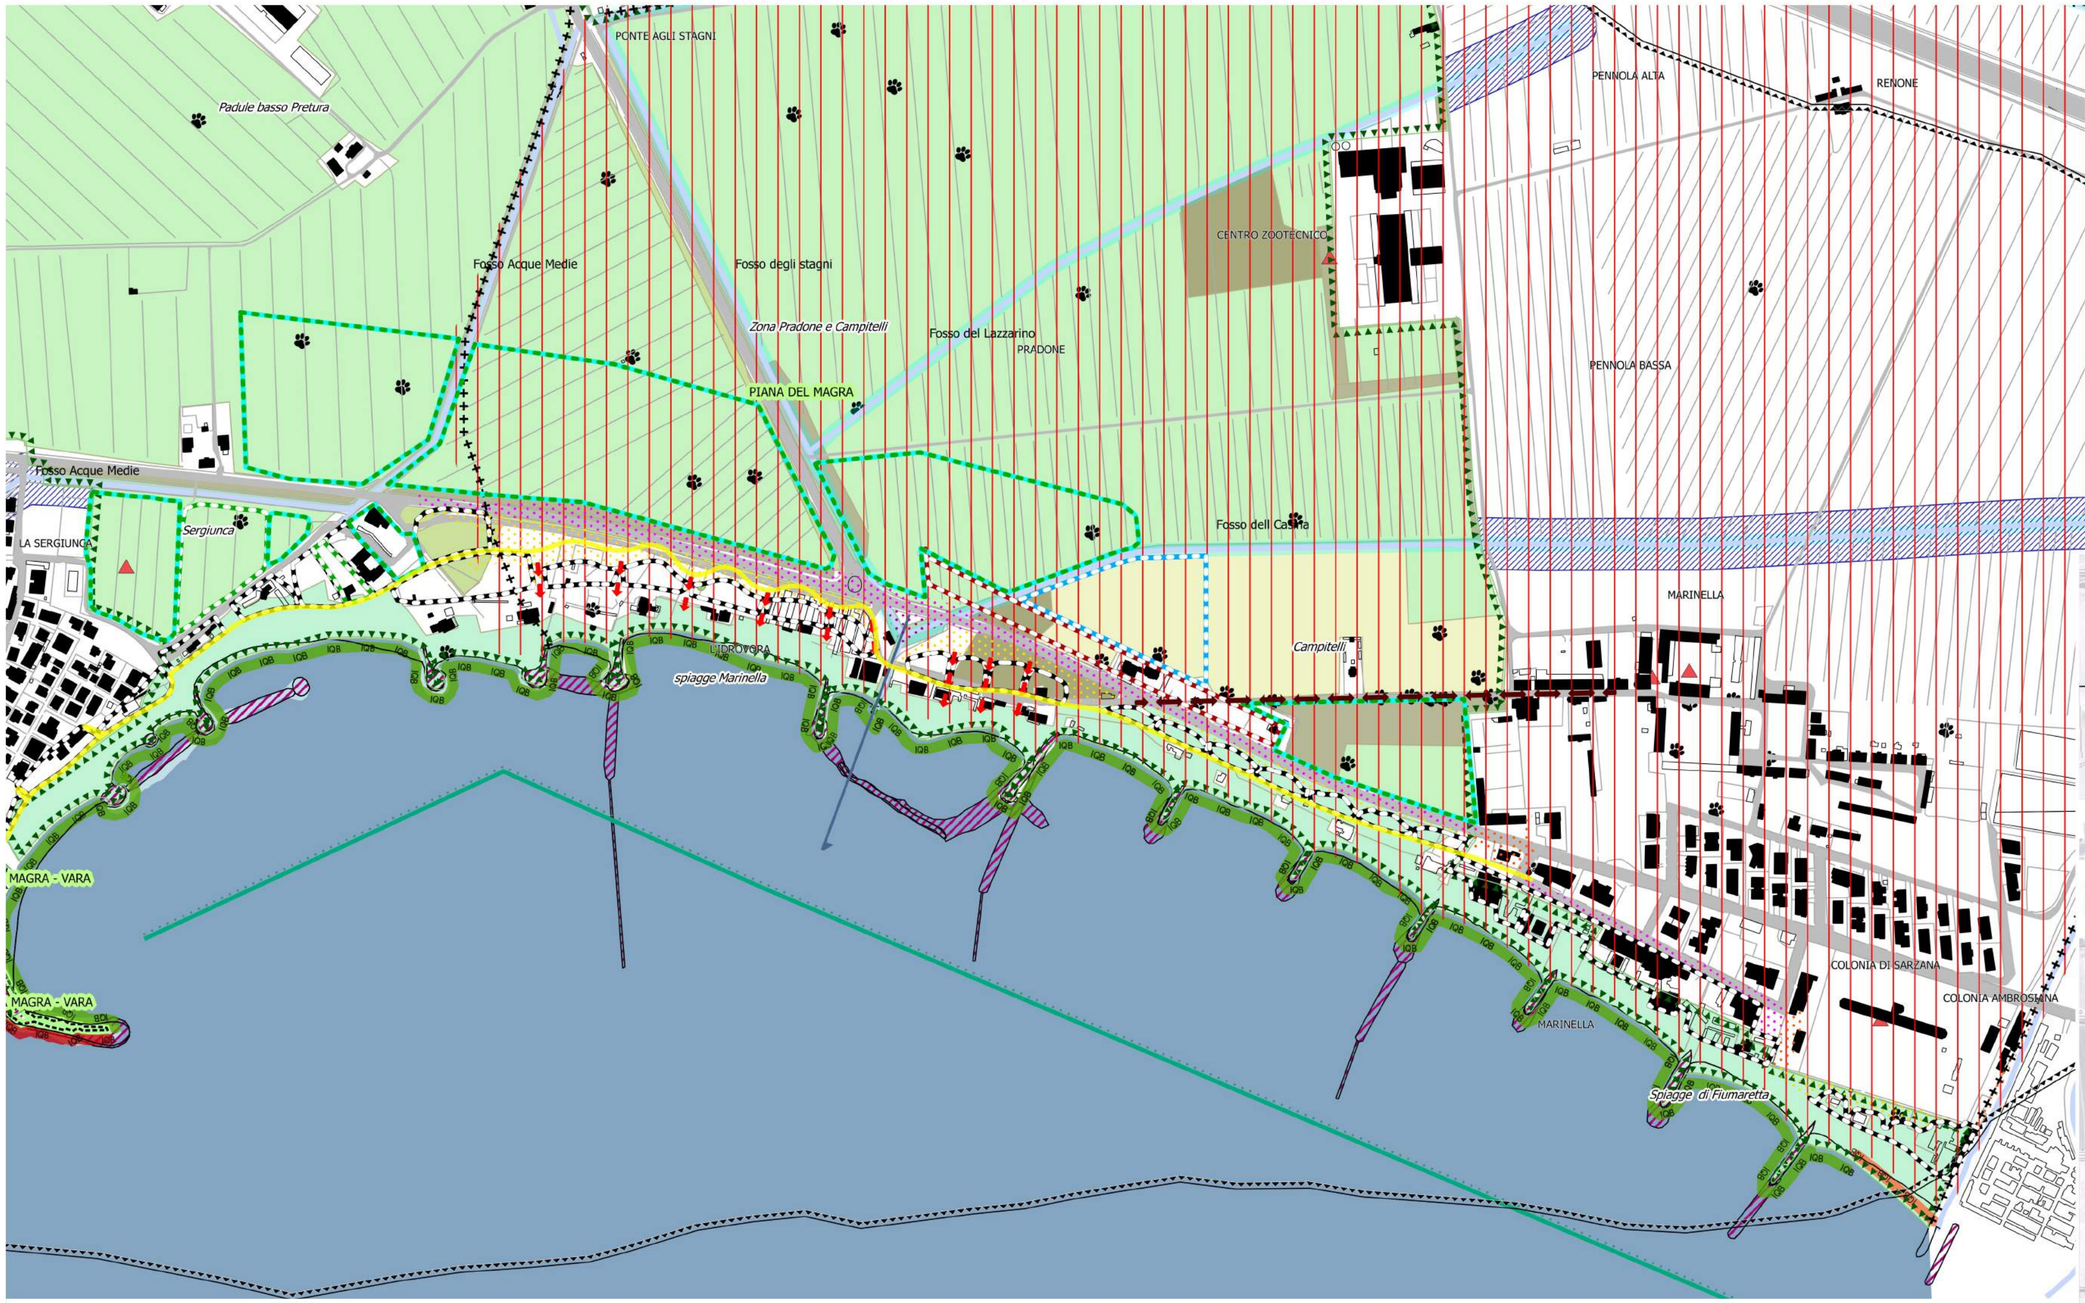

1:5.000

Legenda

+++ AMBITI AMMINISTRATIVI

STRUTTURA DEL PIANO

- stabilimenti balneari
- aree verdi
- piantata costiera con parcheggio
- parcheggi esistenti
- area di ristrutturazione urbanistica soprastrada
- Accessi al Mare
- Passeggiata costiera

- infrastrutture
- pontile alla turbina
- turbina
- nodo di collegamento tra borgo passeggiata e via Kennedy
- percorso di collegamento con il borgo
- Elemento idrico

Indice di qualità Batteriologica Acque di Balneazione

- Contaminato
- Fortemente contaminato
- Incontaminato
- non monitorato
- Ripascimenti

- Opere di Difesa Costiera
- Corsi di acqua importanti per la biodiversità

Rete Natura

Habitat areale

- Aree insediate diverse (case sparse, infrastrutture, ecc.)
- Filari, viali alberati e siepi arboree o arboreo-arbustive
- Habitat agricoli (prevalentemente a olivo) in coltura
- Habitat alofili costieri e siti con dune embrionali o consolidate
- Habitat arbustivi o erbaceo-arbustivi diversi
- Habitat boschivi di conifere
- Habitat boschivi di latifoglie
- Habitat caratterizzati da canneti
- Habitat costieri di interfaccia fra ecosistemi marini e terrestri
- Habitat di corpi idrici (laghi artificiali, invasi di diversa origine...)
- Habitat forestali a gravitazione mediterranea di latifoglie sempreverdi
- Habitat forestali mediterranei di conifere
- Habitat marini
- Habitat propri di ecomosaici agricoli eterogenei
- Habitat puntiforme

Atlante Habitat Marini

- Fanghi costieri
- Insieme dei popolamenti algali fotofili infralitorali di substrato duro
- Sabbie litorali (in senso lato)

Rete Ecologica

- Corridoi Ecologici per Specie di Ambienti Acquatici
- Siti puntuali di presenza delle specie
- Siti areali di Zone Umide

Aree Protette e Vincoli

SIC

- PIiana del Magra
- vincoli architettnici archeologici puntuali
- vincolo paesaggio

COMUNE DI SARZANA
provincia della spezia

PIANO DEGLI ARENILI E DELLA FASCIA COSTIERA

STRUMENTO URBANISTICO ATTUATIVO DI INIZIATIVA PUBBLICA L.R. 24/87

procedura V.A.S. - LR 32/12
fase di scoping art. 8 All.B

REDAZIONE DEL PIANO — UFFICIO TECNICO COMUNE DI SARZANA — Arch. Stefano MUGNAINI, *Coordinamento generale*

Antonio CHIRICO, *prof. Ingegnere* — Via P. Toselli 11/11 - 16142 GENOVA, tel. 010 354877 Email: chiriant@unige.it

Doriano LUCCHESINI, *Architetto* — Via C. Arzelà, 7 -19037 S. STEFANO MAGRA, tel. 0187 630041 Email: apua@studioapua.com

aspetti ambientali ed agronomici — Gabriella COZZANI, *Dott. Agronomo* — Via della Stazione 9bis - VEZZANO LIGURE (SP), tel. 3337804876 Email: gaya76@virgilio.it

COLLABORAZIONI — Arch. Elisabetta BECAGLI, Michele CONTI, Arch Francesco CONTI, Arch Lara GATTI, Ing Elisa TORTI, Ing Lucia PICASSO

CARTOGRAFIA SINTETICA DEI RISCHI E OPPORTUNITA' DI SUPPORTO AL RAPPORTO PRELIMINARE *EX. ART 8 LR 32/2012*:

- BIODIVERSITA'
- RETE ECOOLOGICA
- VINCOLI ED EMERGENZE PAESISTICHE
- INFRASTRUTTURE A RETE ED ELEMENTI INQUINANTI
- CRITICITA' IDROGEOLOGICHE ED AMBIENTALI

RAPPORTO PRELIMINARE

DATA ELAB.	10-01-14	REVISIONE	A

REV.	DESCRIZIONE	DATA
A	1 emissione per SCOPING	GENN 14
B		
C		
D		

ELABORATO Nr.

VAS 01