

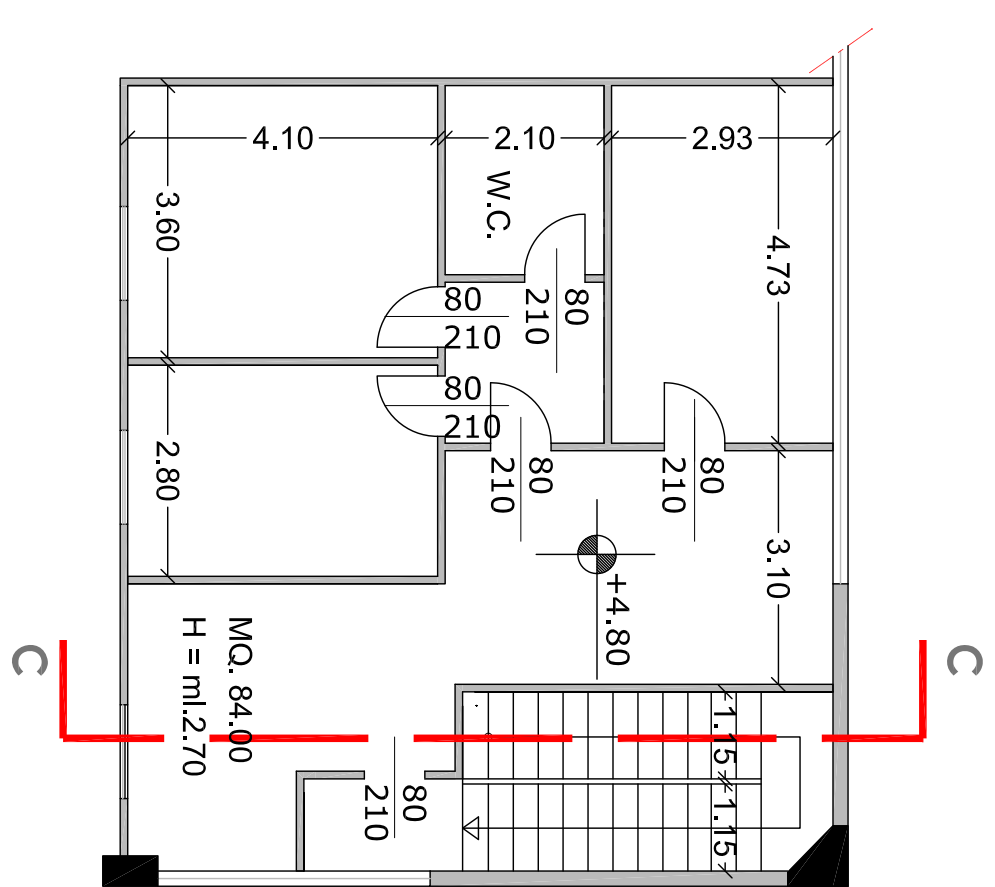


[illegible]

Tavola modificata in seguito a richiesta di integrazioni e modifiche - Prot. 27743/2017 del 01.08.2017

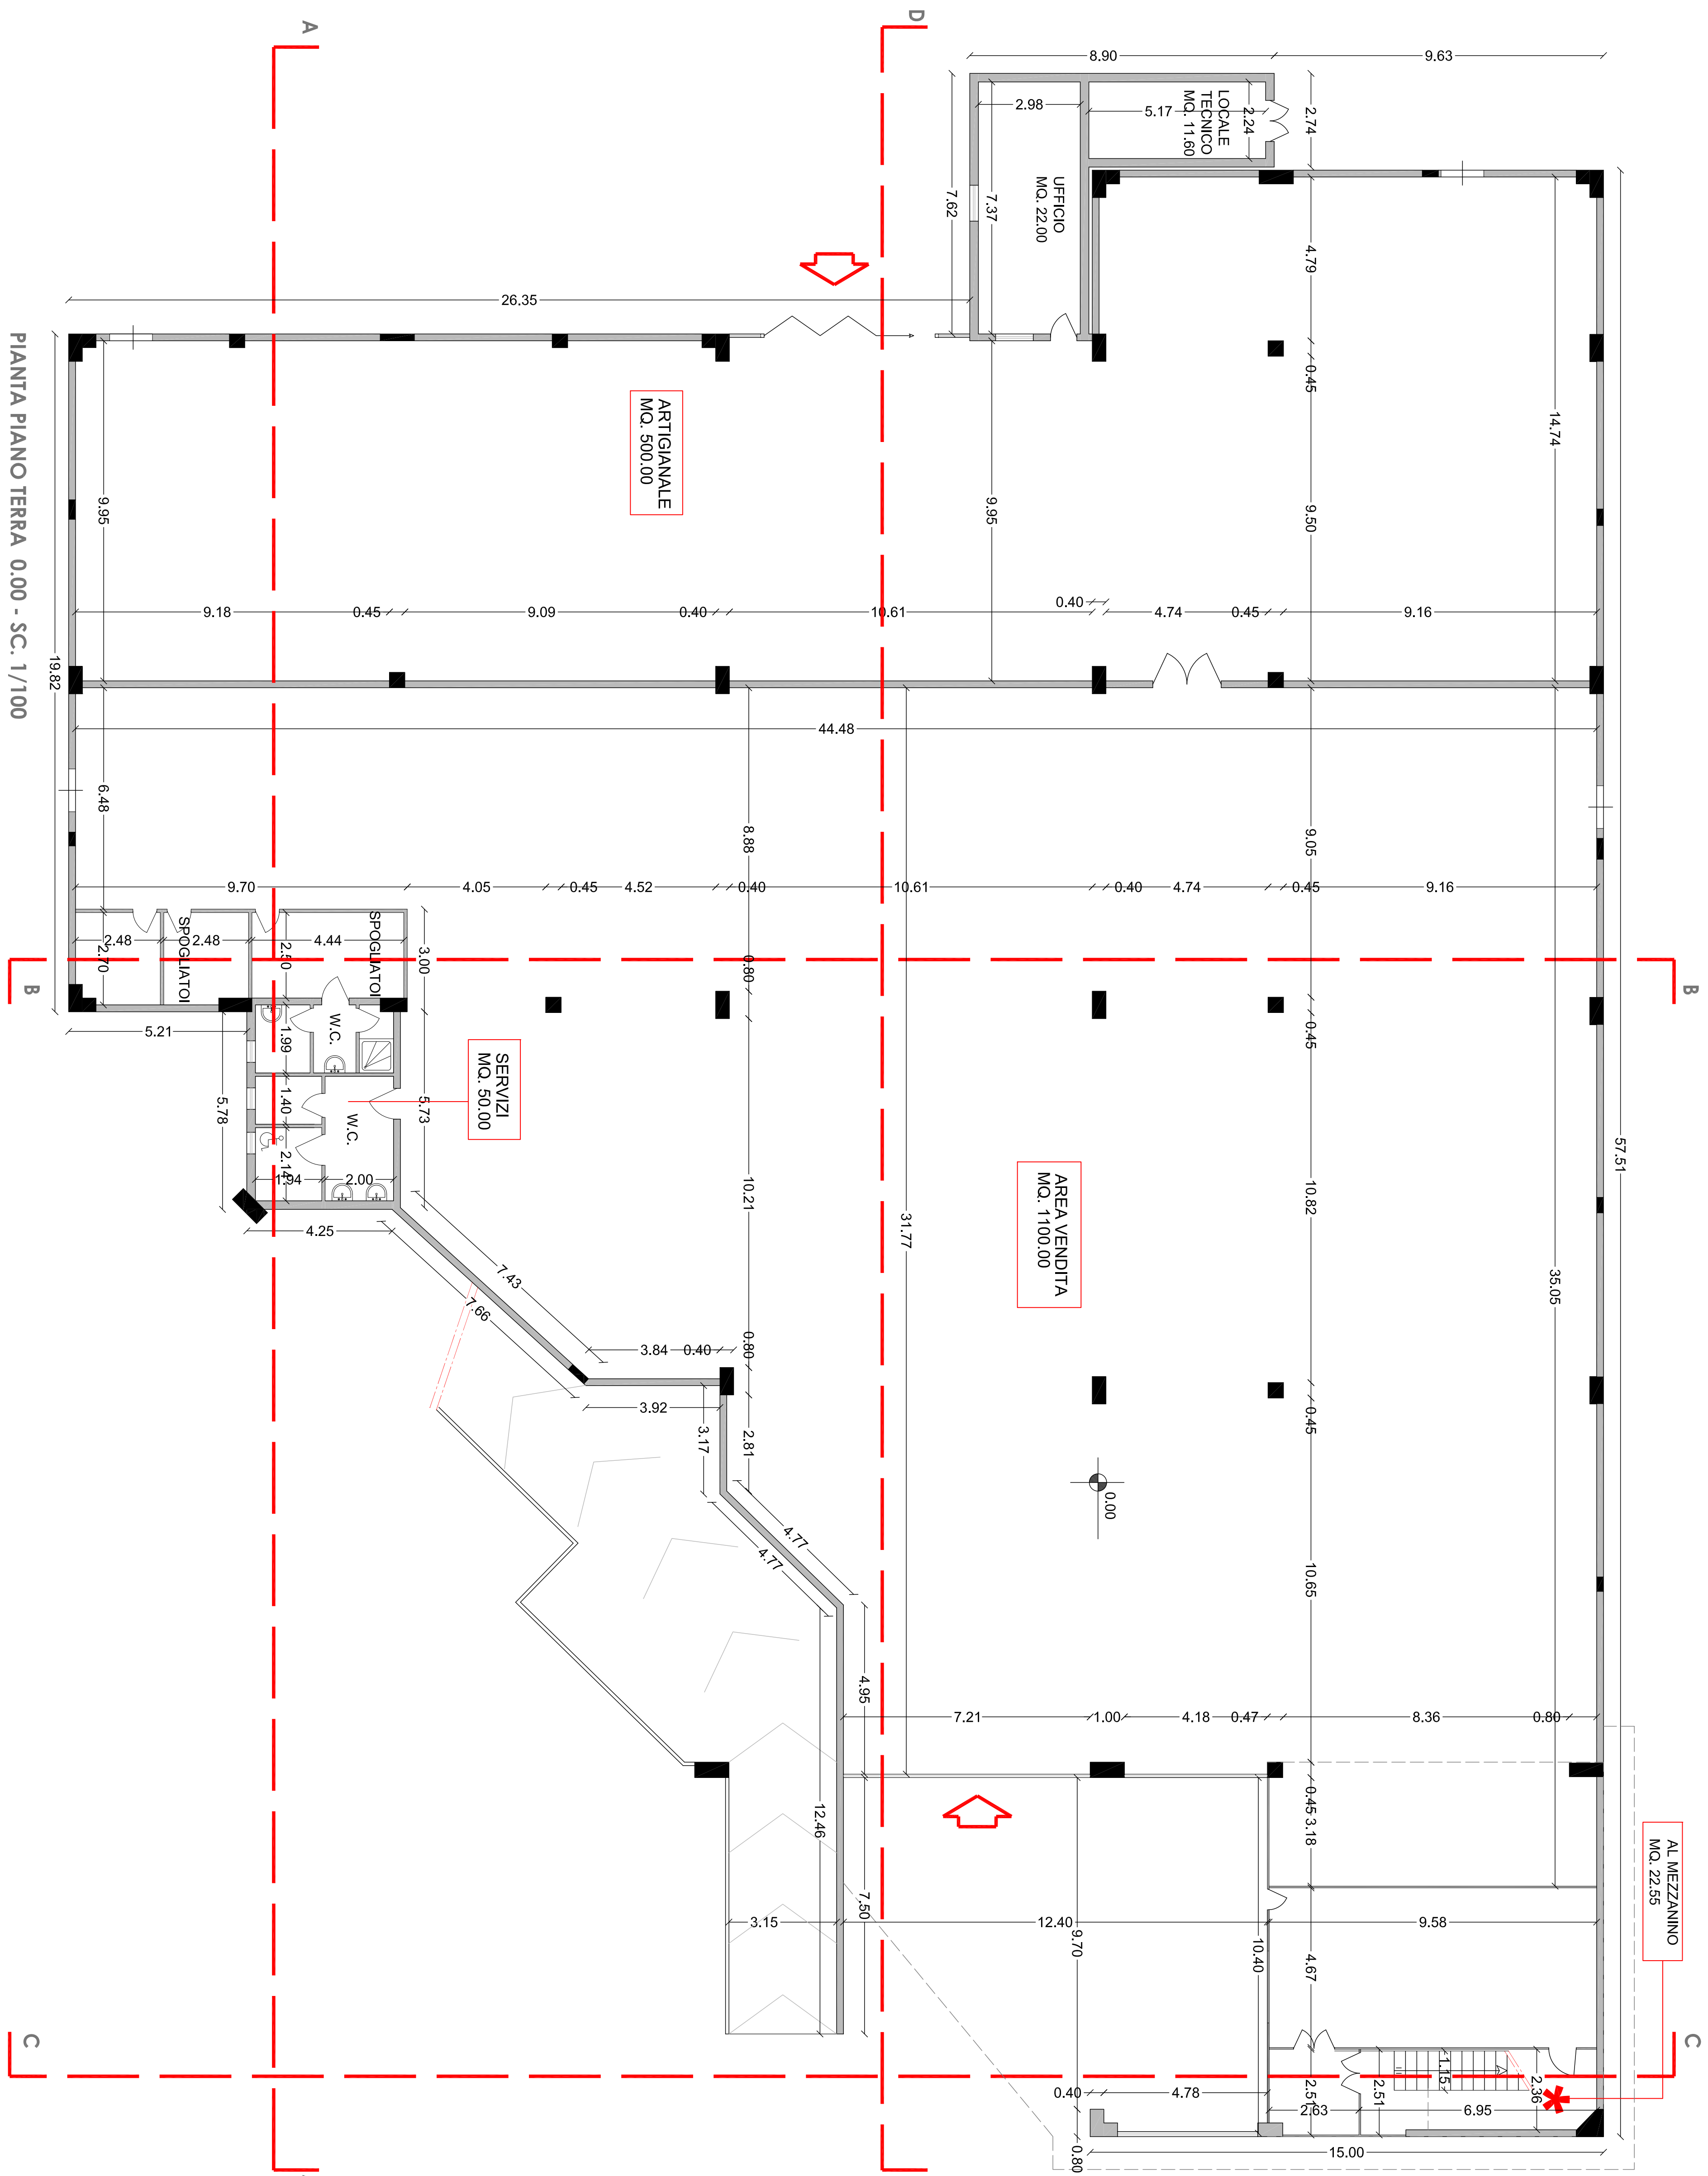

*** PIANTA PIANO AMMEZZATO + 4.80- SC. 1/100**

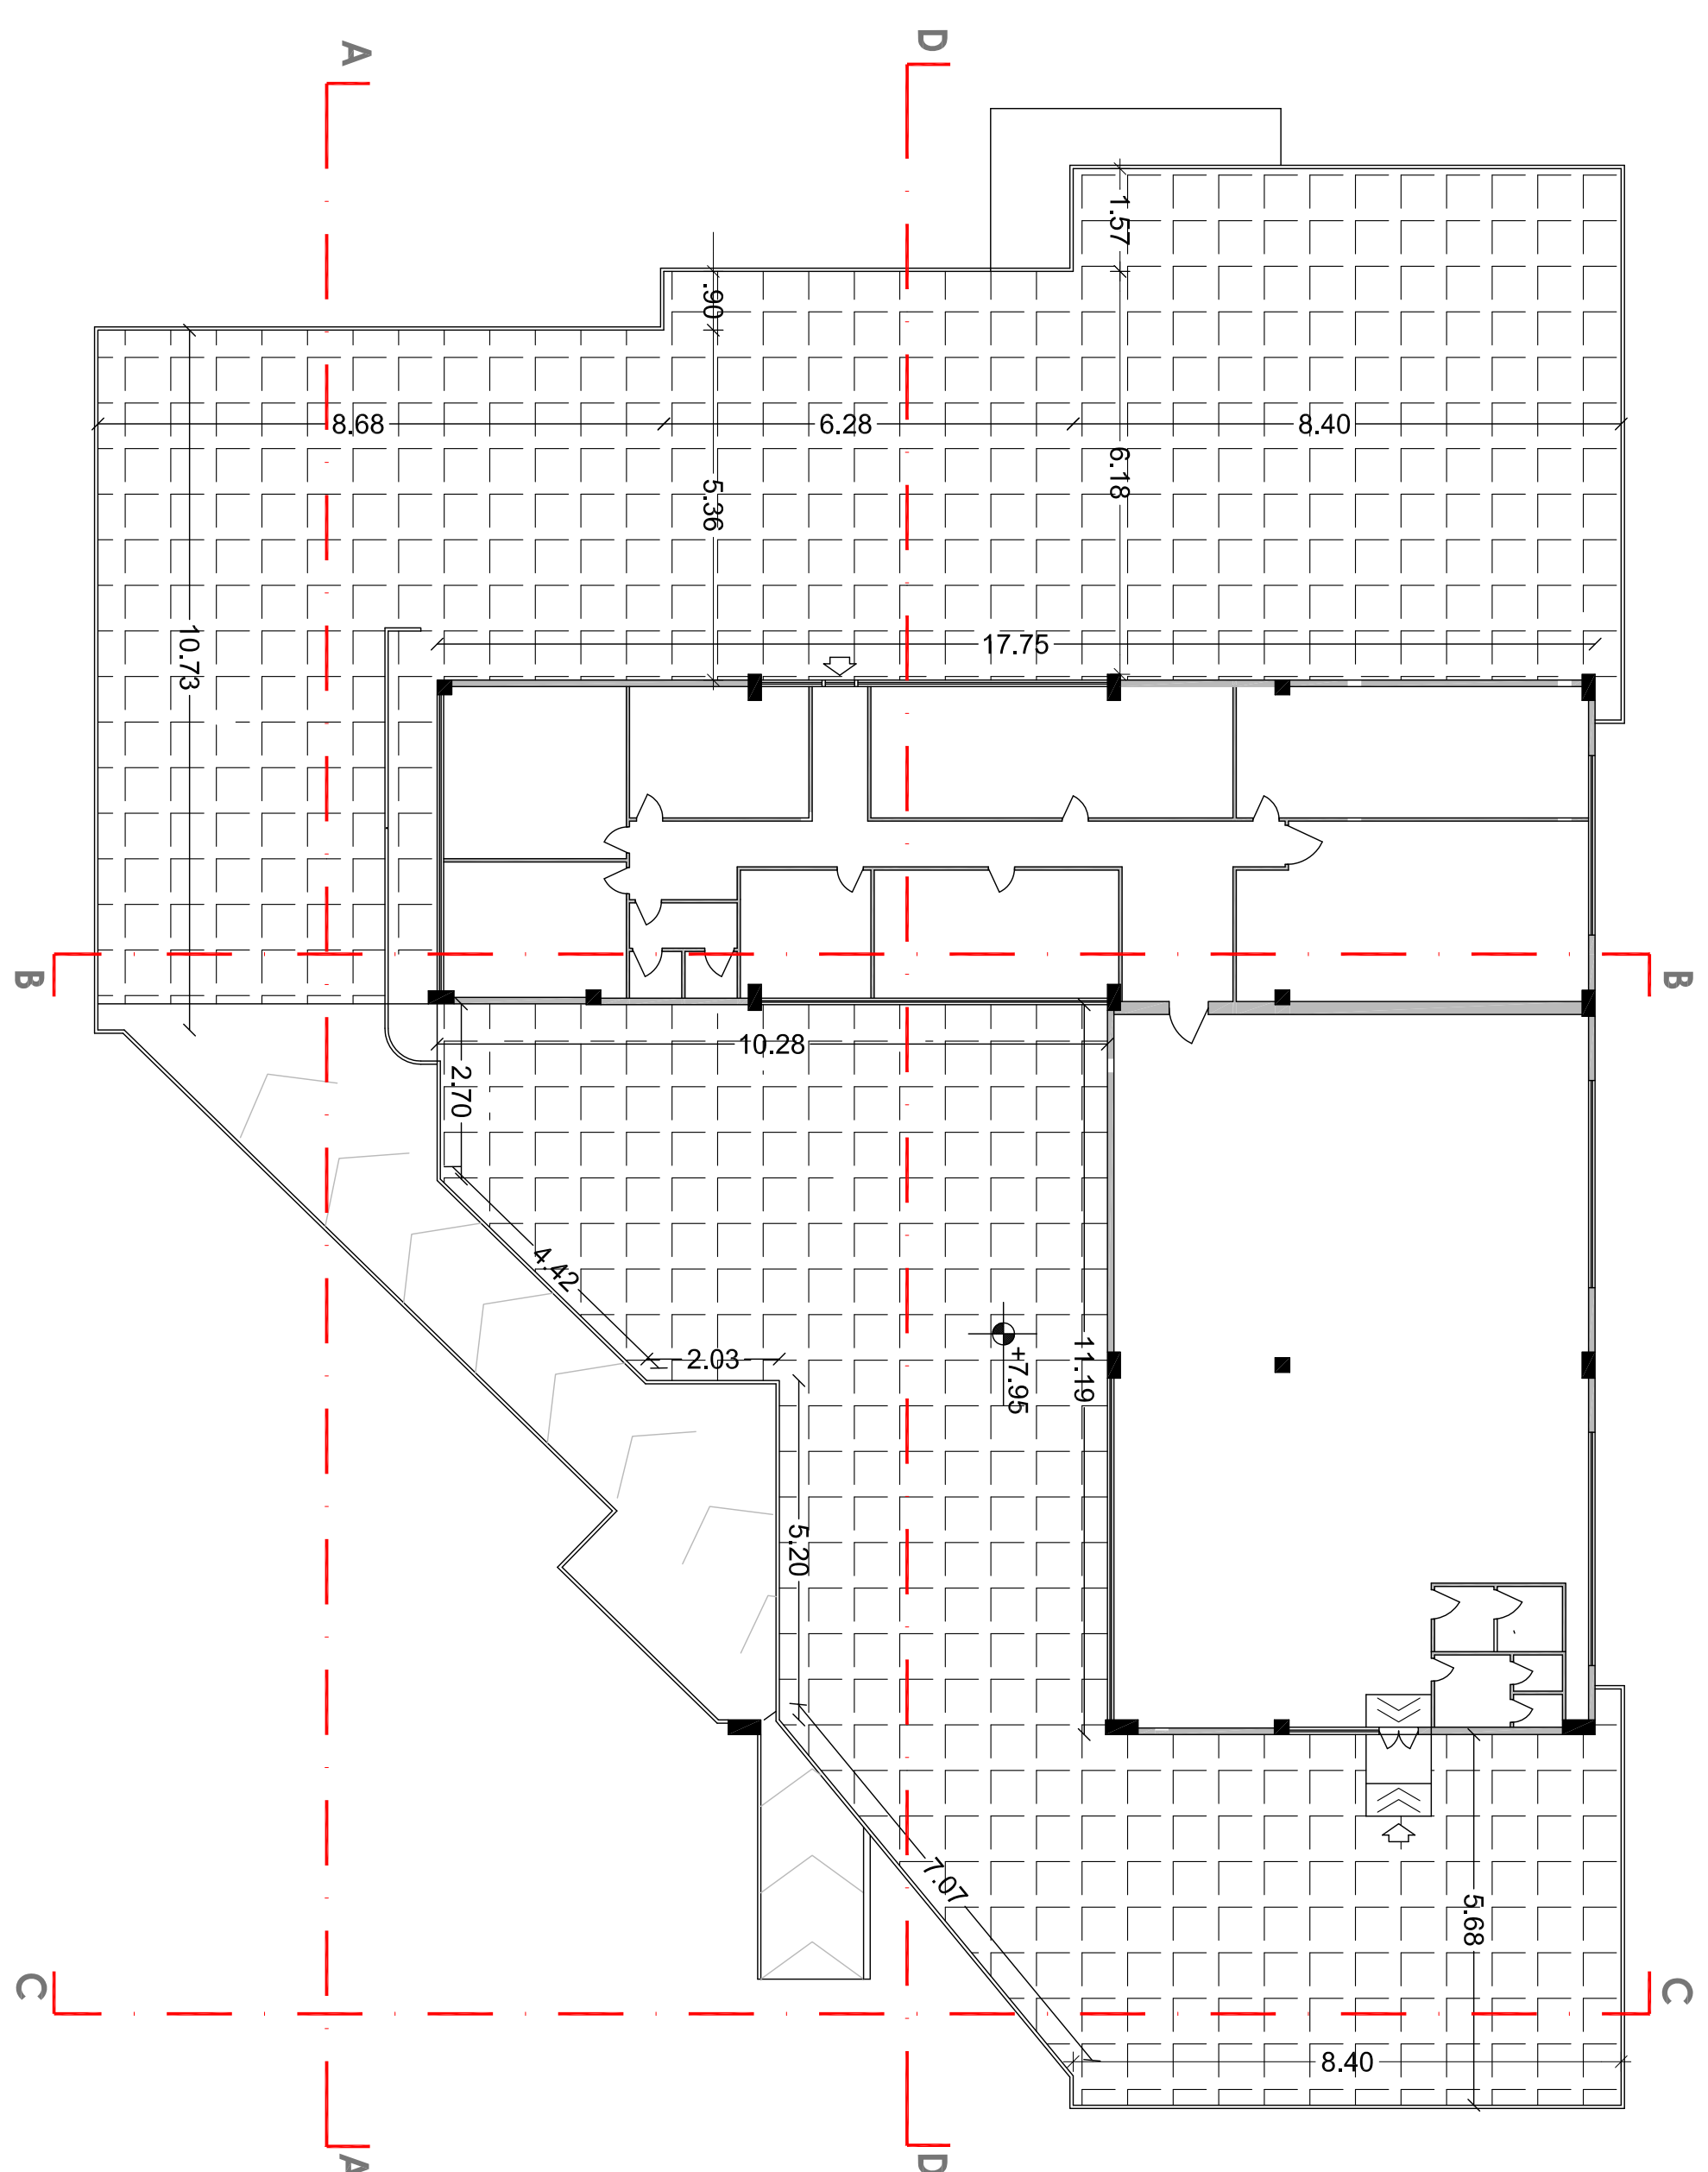

PIANTA PIANO PRIMO + 7.95 - SC. 1/200

*** NON INTERESSATO DAGLI INTERVENTI DI PROGETTO**