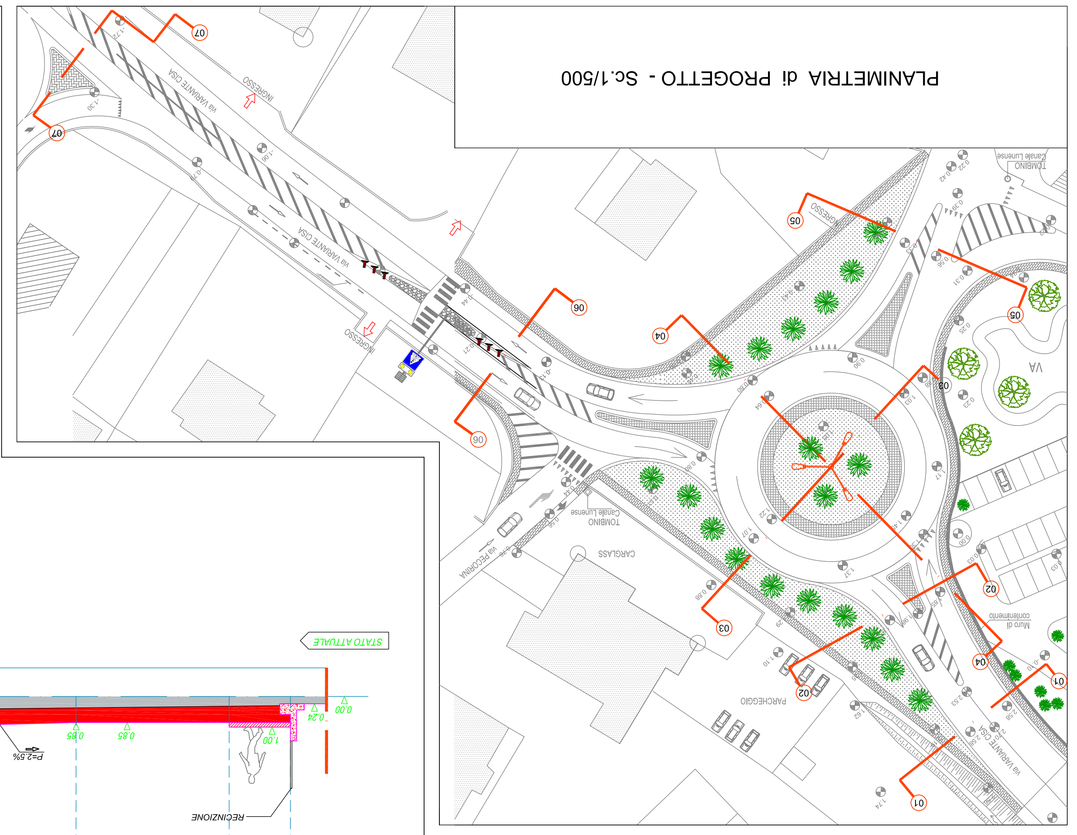

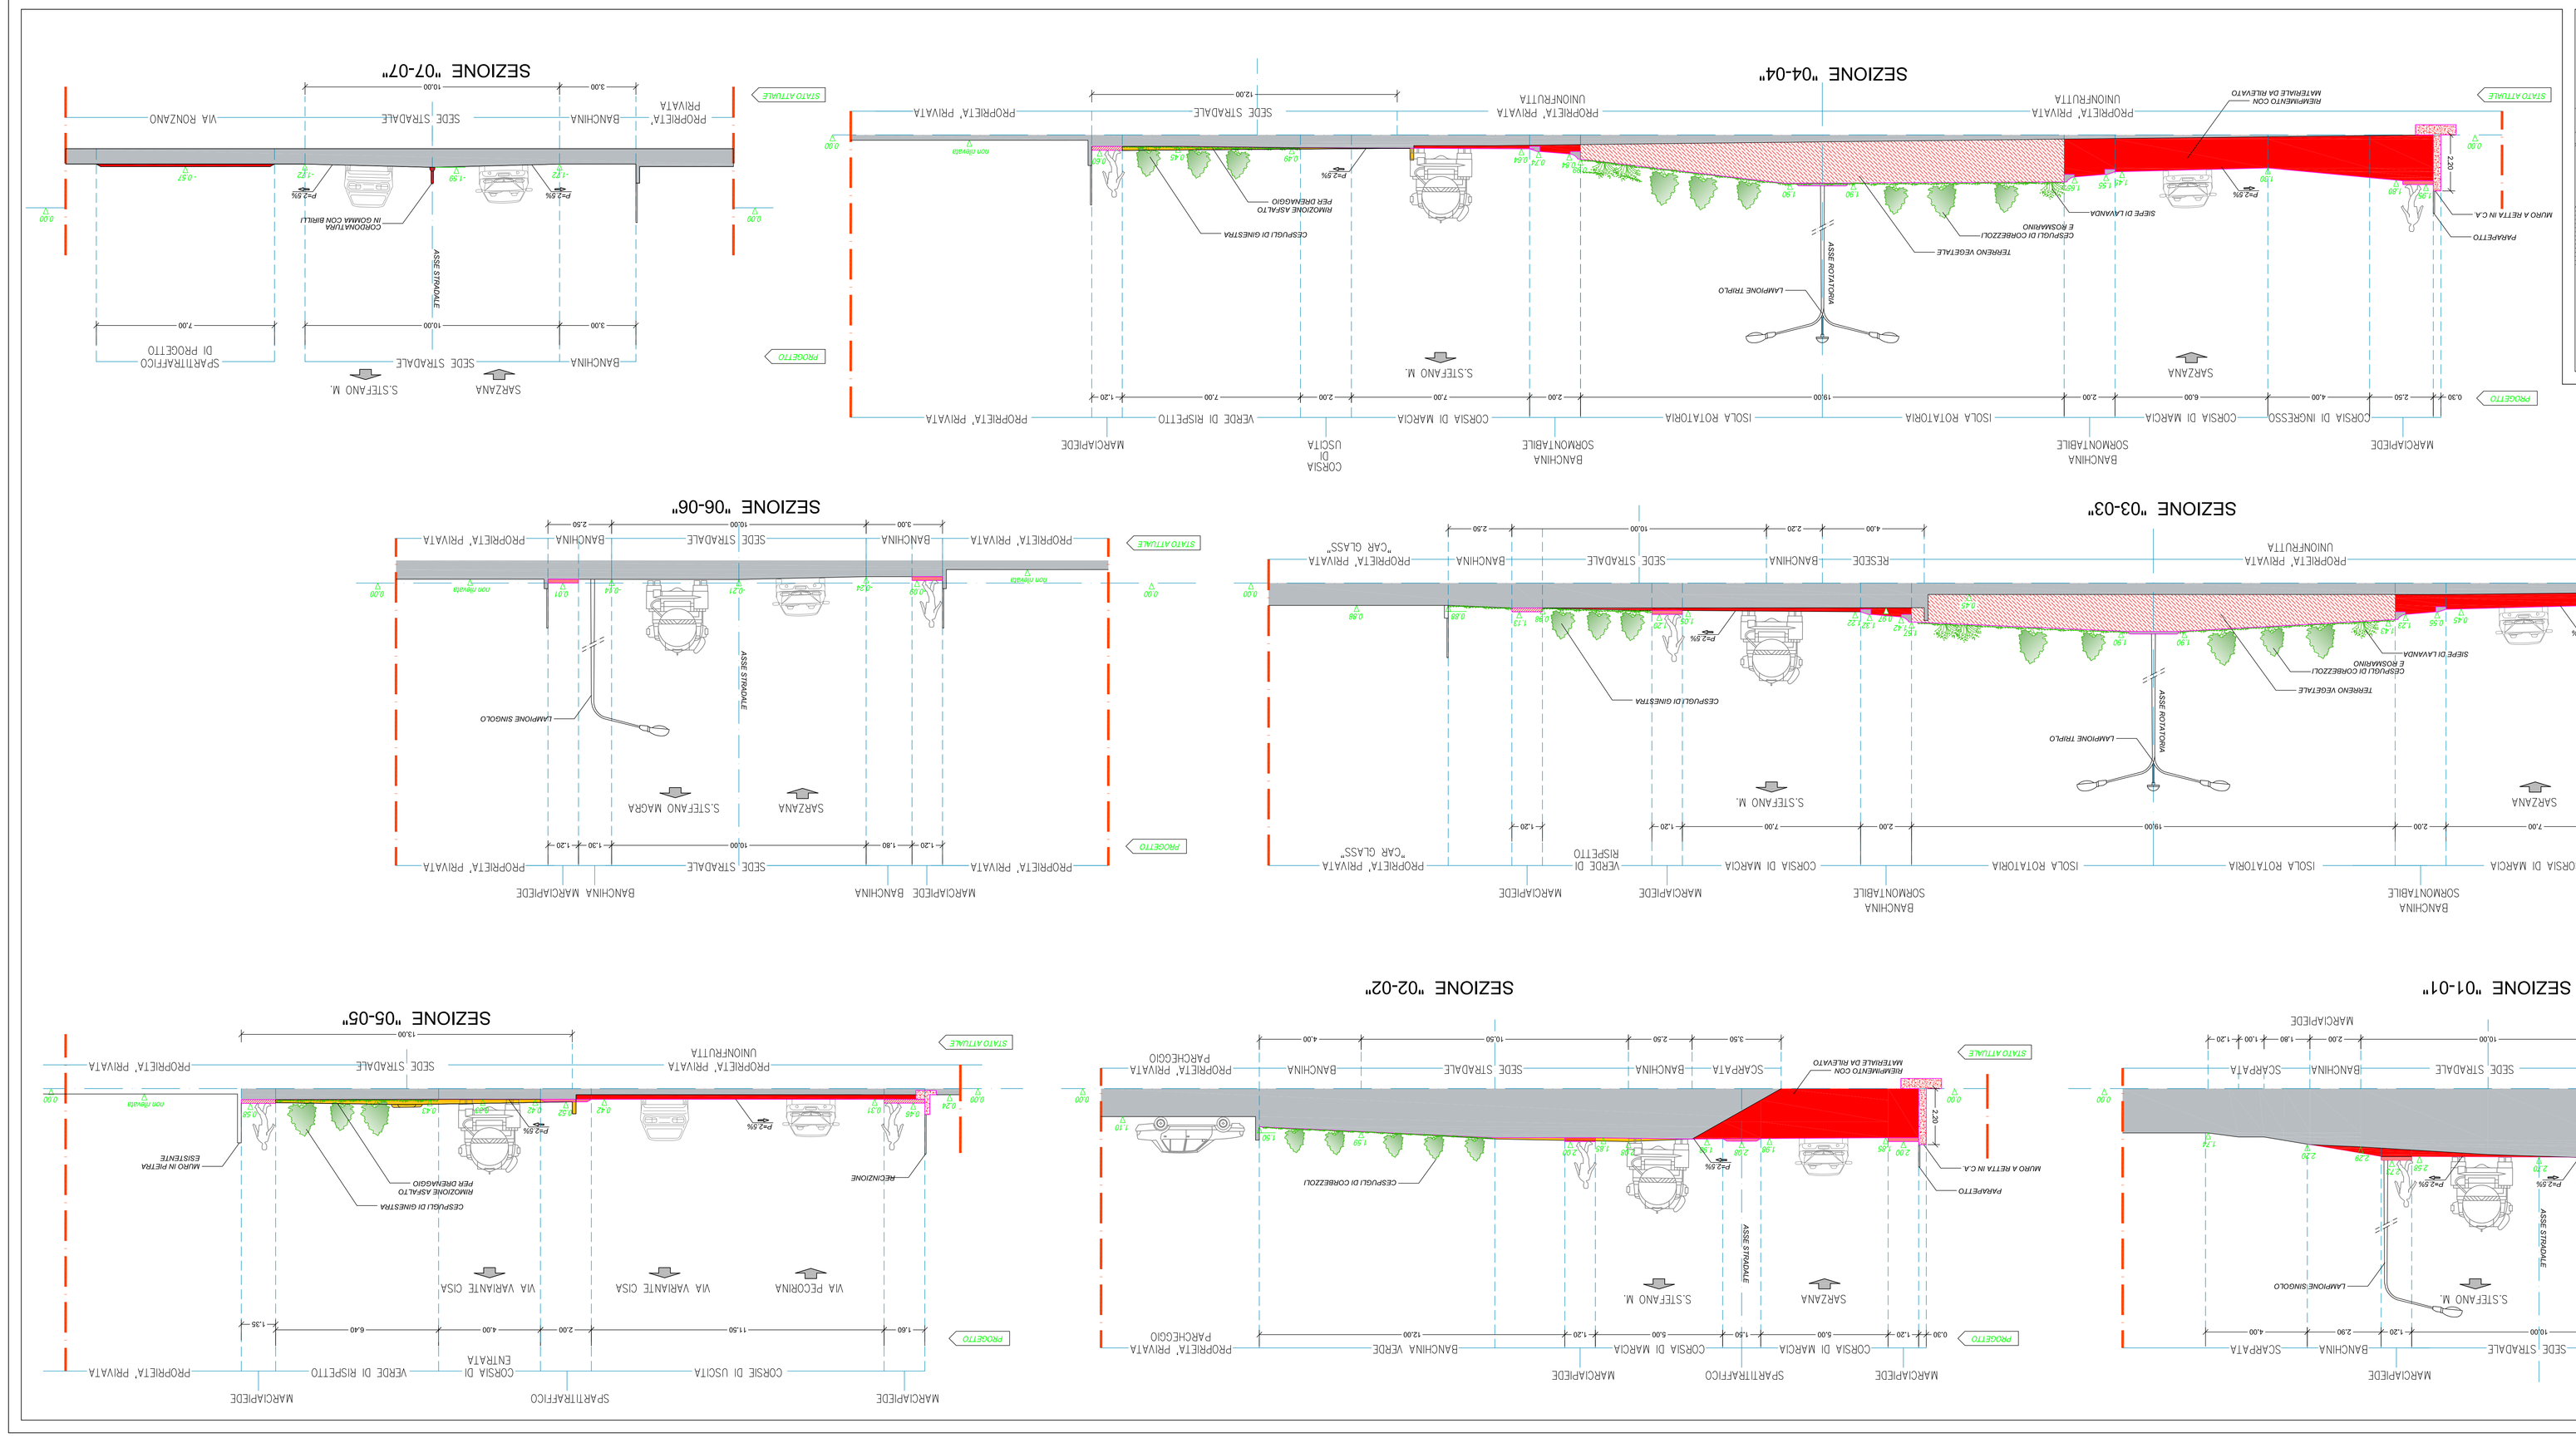

Tavola modificata in seguito a richiesta di integrazioni e modifiche - Prot. 27743/2017 del 01.08.2017

STUDIO ORSANMICHELE

arch. Claudio Baldone
arch. Bernardo Bernardi
arch. Germana Torelli

FIRENZE
via Gerolamo Savio, 7
50139 Firenze - Italia
Mail: info@studioorsanmichele.it
tel. +39.055/4220215

CASTRO
28 de Julio Sexto
Nº 1
Mail: info@studioorsanmichele.it
tel. +51.51/6205215

progetto: Riqualificazione e recupero funzionale di fabbricato commerciale esistente con realizzazione di parcheggi interni al lotto e rotatoria stradale fra via Variante Cisa - via Pecorina

località: Variante Cisa - via Pecorina
Sarzana (SP)

tavola: 17
scala: 1/100
data: 18 Maggio 2017
rev.: 14 Settembre 2017

committente: UNIONFRUTTA snc

elaborato: SEZIONI STRADALI - VIABILITA'
PROGETTO / RAFFRONTO

progettista: arch. Claudio Baldone
direttore lavori: arch. Claudio Baldone
committente: UNIONFRUTTA snc
Sig. Stefano Emili